




VZOROVÝ PŘÍČNÝ ŘEZ A-A V MÍSTĚ DĚTSKÉHO HRÁŠTĚ  
M. 1:50

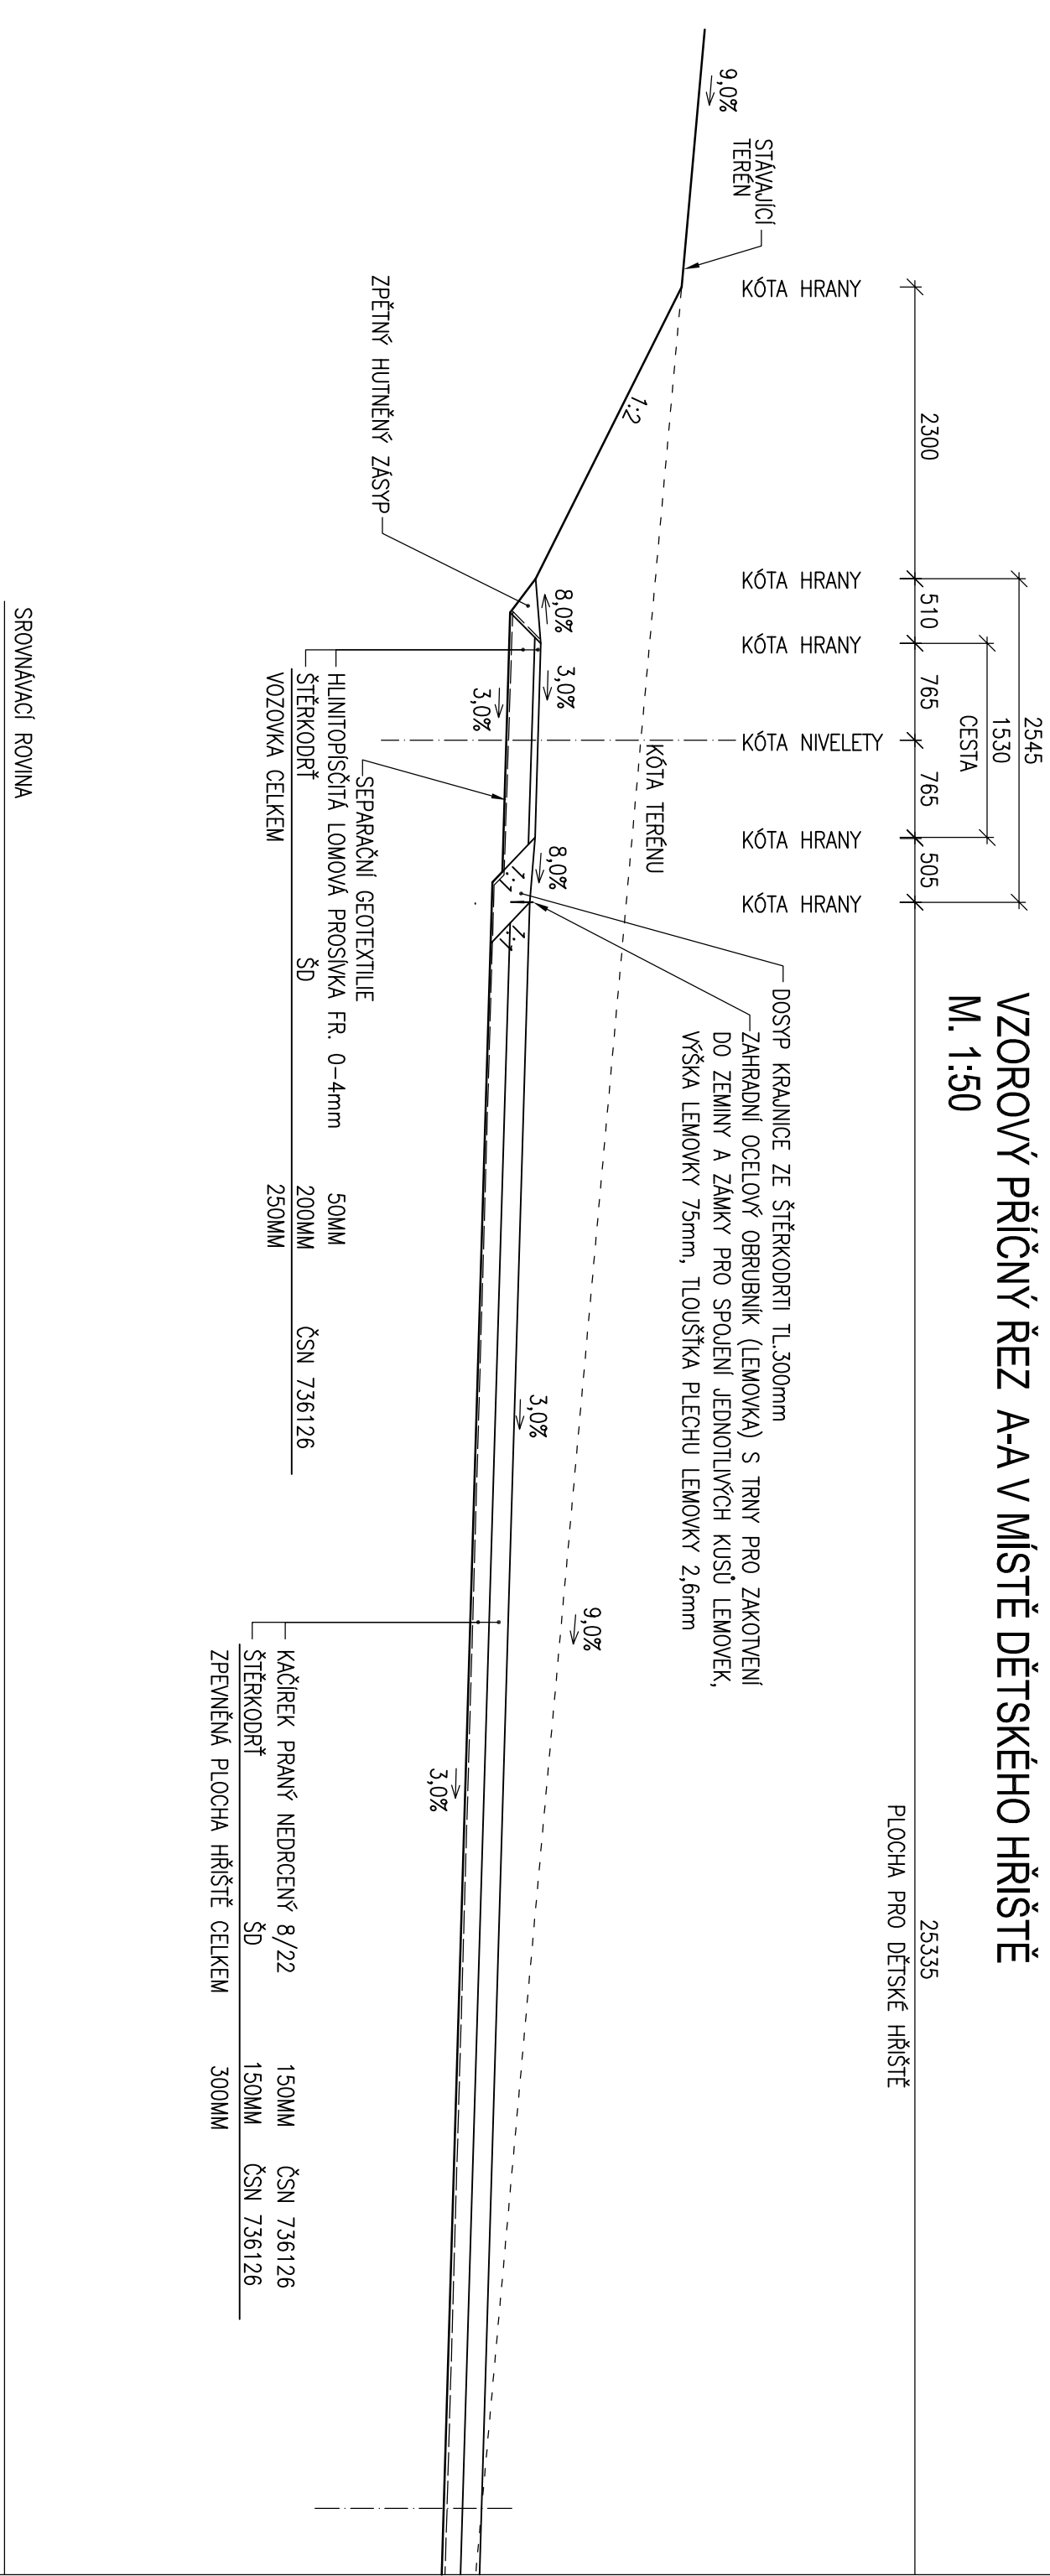


**VZOROVÝ PŘÍČNÝ ŘEZ B-B V MÍSTĚ DĚTSKÉHO HRÁŠTĚ**  
**M. 1:50**

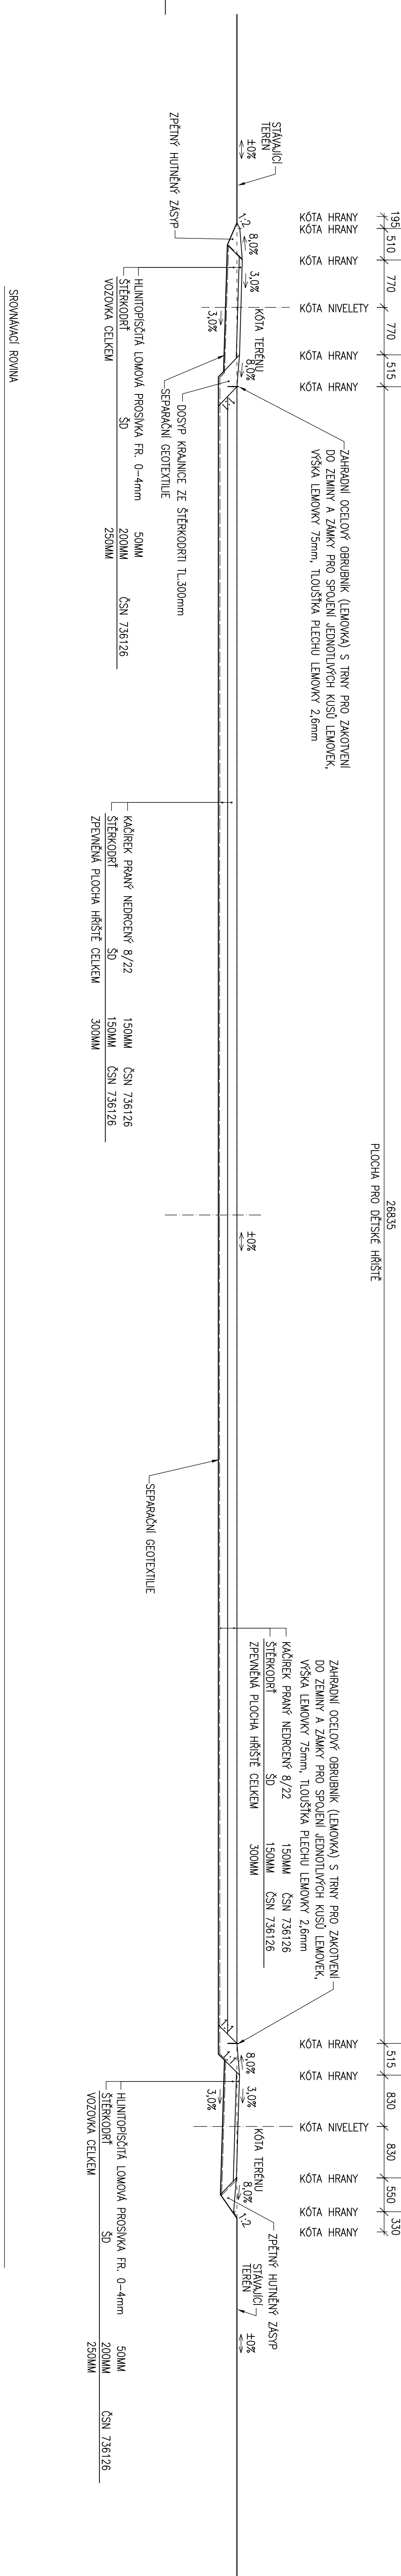

VZOROVÝ PŘÍČNÝ ŘEZ CESTY V ZÁŘEZU  
M. 1:50

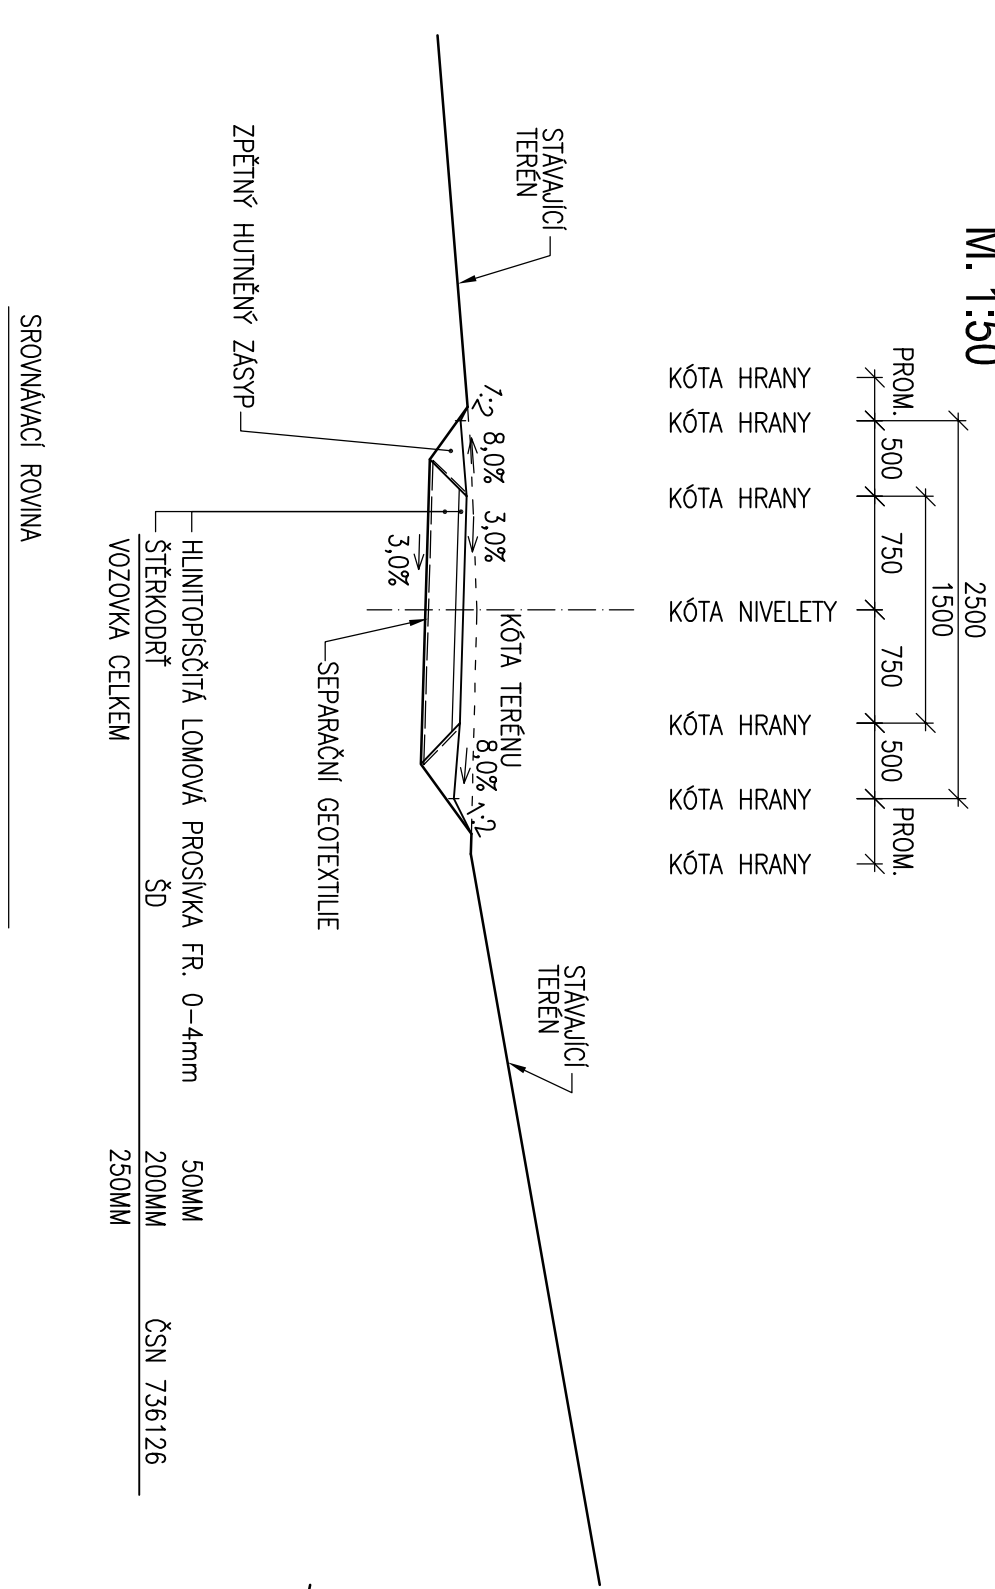

VZOROVÝ PŘÍČNÝ ŘEZ CESTY V NÁSYPU  
M. 1:50

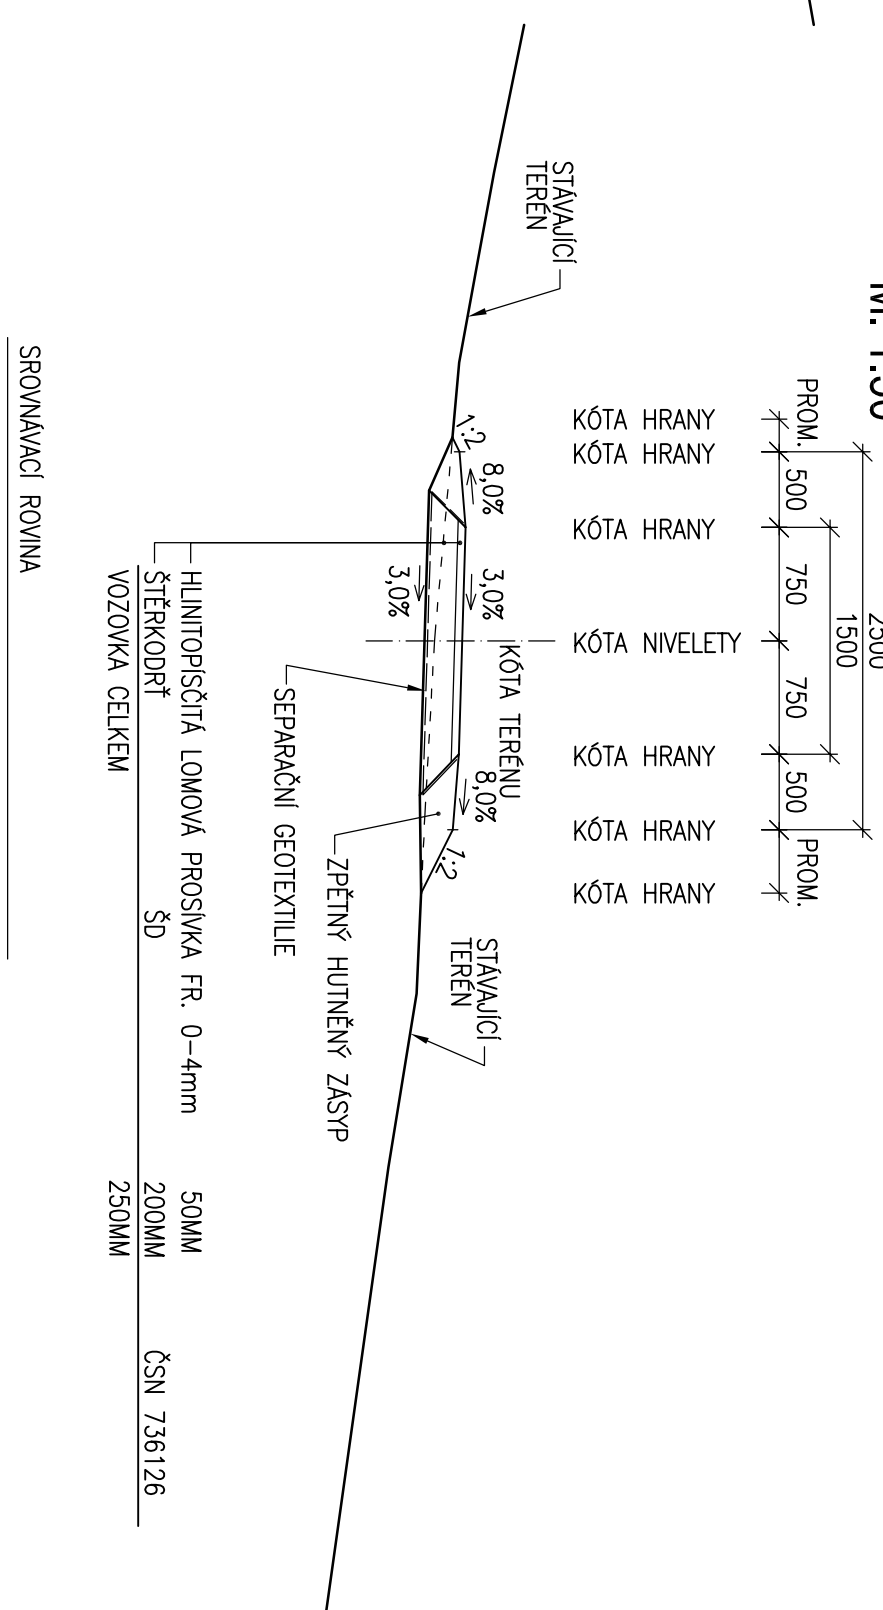

SOUR. SYSTÉM : S-JTSK

Typové označení	Typ, popisek	Typ	Techn. vztahová
Ing. MARTIN STECHER	ING. MARTIN STECHER		
Objekt	podst.	podst.	podst.
Objekt: Křesná	Objekt: Křesná	Typ: KARLOVSKÝ	
Objekt: Křesná	Křesná 196, 51, 72	Křesná	
Zadání:			
ZVÝŠENÍ SPOLEČENSKÉ HODNOTY LESA - PŘÍRODNÍ LES KRÁSKA			
Metody přílohy:	VZOROVÉ PŘÍČNÉ REZY		
Základní			
Ing. Martin Stecher			
Ing. Martin Stecher			
352 01 AS 1799			
352 01 AS 1799			
m.stecher@skupina.cz			
09/2014			
4x2x4x4			
1:50			
DSP /PPPS			
Číslo přílohy:	4		
Signatura			