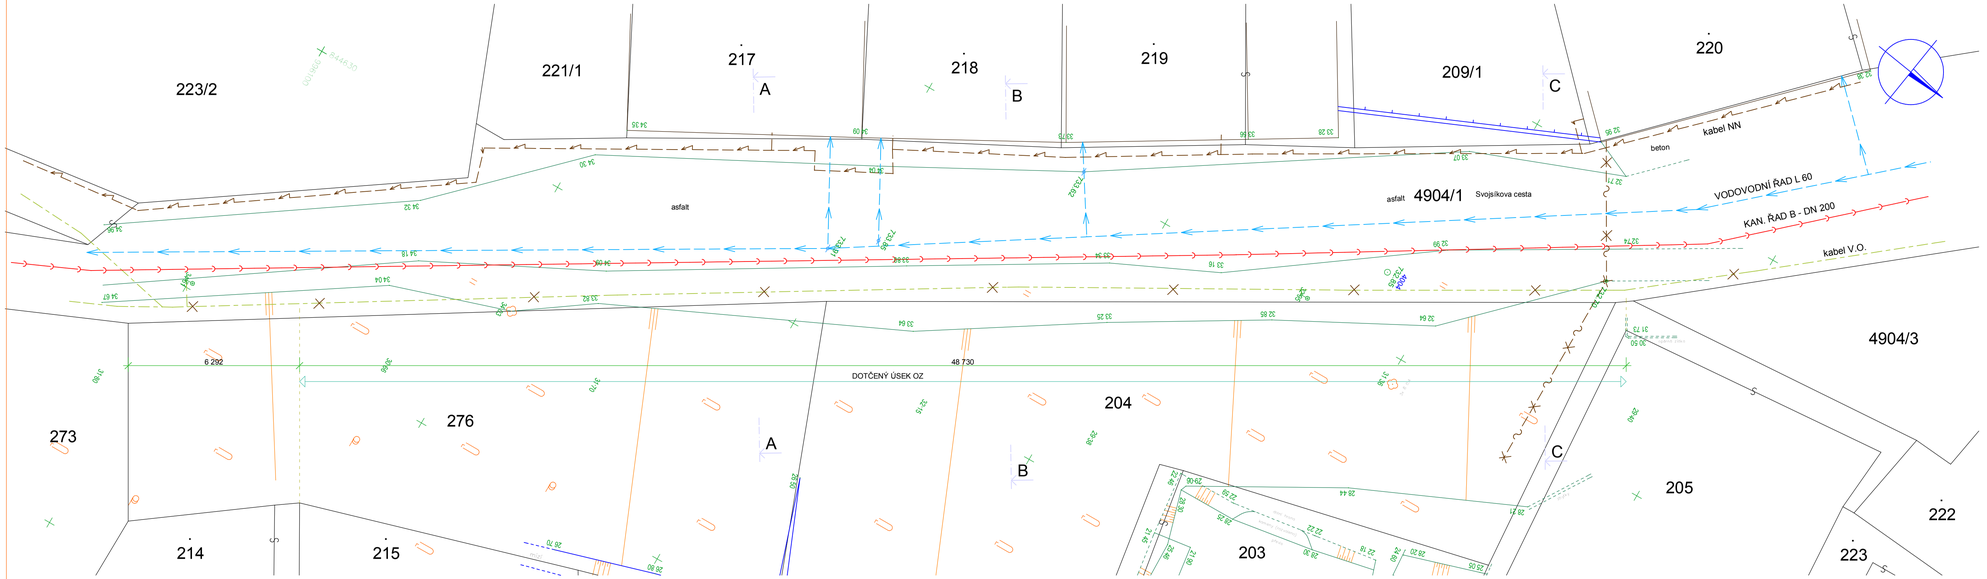

POZNÁMKY :

1/ DOTČENÉ INŽENÝRSKÉ SÍTĚ NECHAT PŘED ZAHÁJENÍM PRACÍ VYTÝČIT JEJICH SPRÁVCI !!!

LEGENDA IS

- STÁVAJÍCÍ VODOVODNÍ ŘAD
- STÁVAJÍCÍ PLYNOVODNÍ ŘAD (STL)
- STÁVAJÍCÍ KANALIZACE - SPLAŠKOVÁ
- STÁVAJÍCÍ KANALIZACE - DEŠŤOVÁ
- STÁVAJÍCÍ ROZVOD NN - KABELOVÉ VEDENÍ NN
- STÁVAJÍCÍ NADZEMNÍ VEDENÍ "OZ" - NUTNO PŘELOŽIT
- STÁVAJÍCÍ V.O. - NUTNO PŘELOŽIT

SOUŘADNICOVÝ : SYSTÉM JTSK

VÝŠKOVÝ SYSTÉM : BpV

0,000 = 720,000

VYPRACOVAL:	Ing. Miloš Trnka	kancelář stavebního inženýrství
ZODPOVĚDNÝ PROJEKTANT:	Ing. Stanislav Vonka	Botanická 256, 360 02 DALOVICE, tel/fax: 353 230 017
OBJEDNAL:	Město Jáchymov, náměstí Republiky 1, 362 51 Jáchymov	IČ: 25224581, DIČ: CZ25224581, web: www.ksi.cz
akce:	OPĚRNÉ ZDI MEZI ULICEMI MINCOVNÍ A SVOJSÍKOVA CESTA, lokalita 3, Jáchymov	Zakázka číslo: 2228/2014
		Účel: PD
obsah:	Zaměření stávajícího stavu : SITUACE	Datum: 05/2014
		Měřítko: 1:100
		Číslo výkresu: D.1.1.- 01