


DOPRAVNÍ ŘEŠENÍ

OPĚRNÉ ZDI MEZI
ULICEMI MINCOVNÍ A
SVOJSÍKOVA CESTA,
lokalita 3
JÁCHYMOV

SITUACE DIO
M 1 : 500

Standardní pracovní
místo - Uzavírka
pozemní - místní
komunikace v obci
po dobu výstavby s
průchodem pro pěší

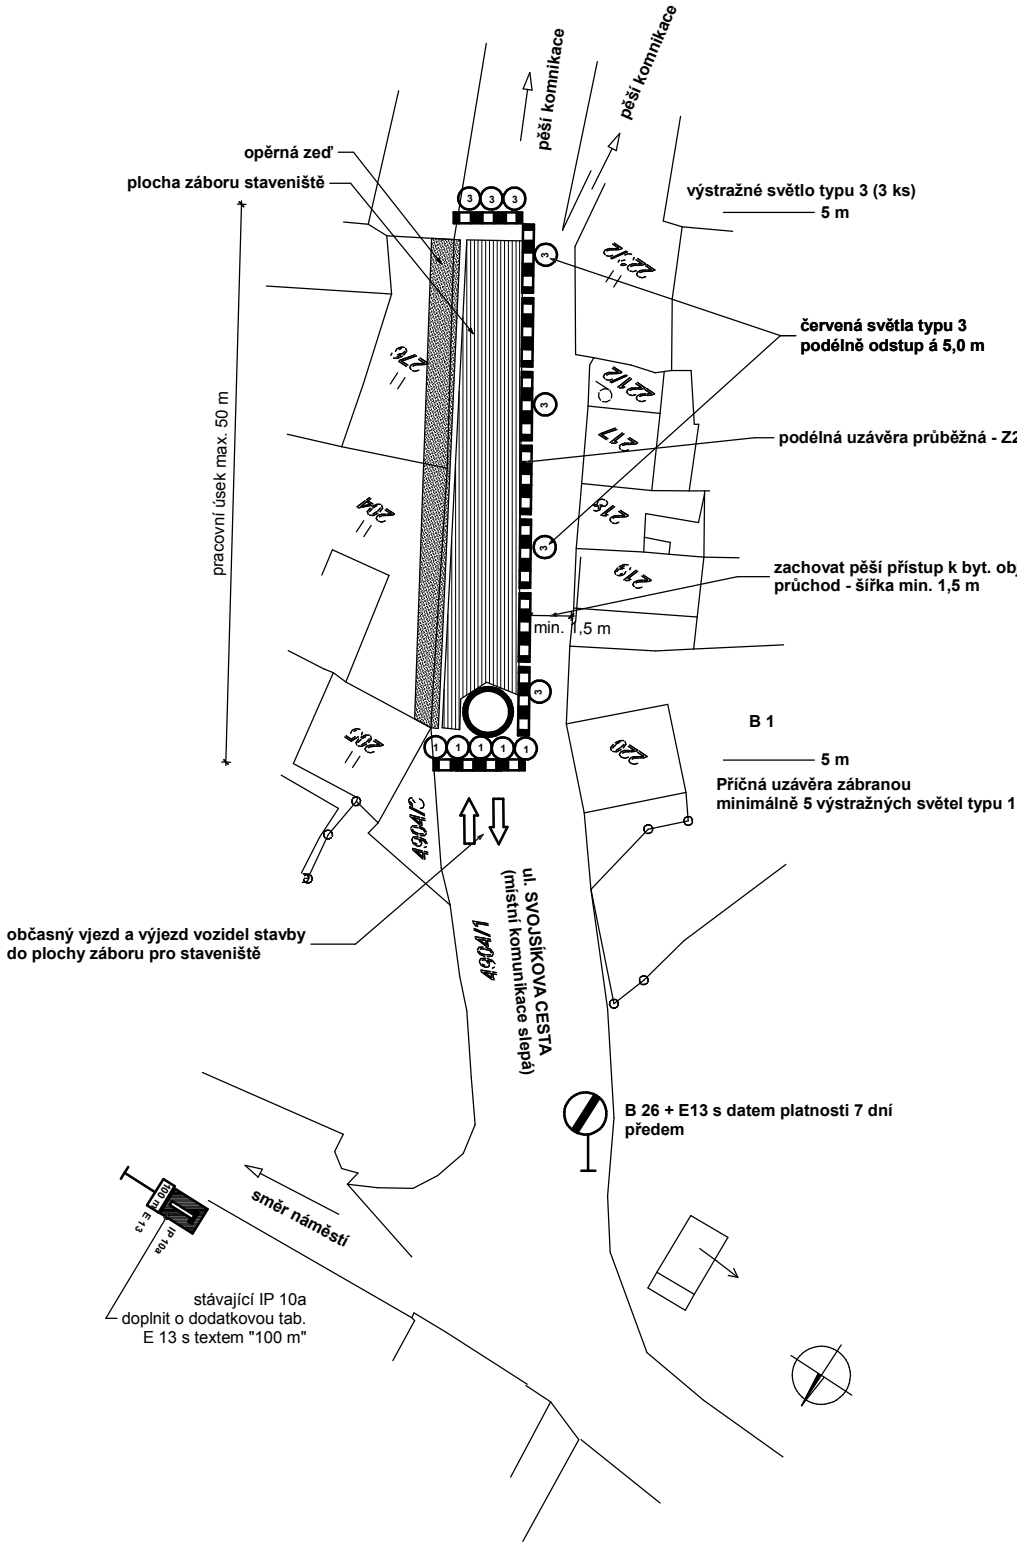

VYPRACOVAL:	Ing. M. Trnka	<div>kancelář stavebního inženýrství</div> <div>Botanická 256 360 02 DALOVICE tel/fax: 353 230 017</div> <div>IČ: 25224581 DIČ: CZ25224581 web: www.ksi.cz</div>			
ZODPOVĚDNÝ PROJEKTANT:	Ing. Stanislav Vonka				
OBJEDNAL:	Město Jáchymov Nám. Republiky 1, Jáchymov				
akce:		OPĚRNÉ ZDI MEZI ULICEMI MINCOVNÍ A SVOJSÍKOVA CESTA, lokalita 3, Jáchymov		Zakázka číslo: 2228/2014	
obsah:		SITUACE - DOPRAVNÍ OPATŘENÍ - DIO			Účel: PD
				Datum: 05/2014	
				Měřítko: schema	Číslo výkresu: C.3.