

POVRCH  
KATASTRÁLNÍ ÚZEMÍ  
VZDÁLENOST ŠACHET – m

ŠTĚRK
1106/1
32,0

OZNAČENÍ ŠACHET

PODÉLNÝ PROFIL  
SPLAŠKOVÁ STOKA "SBA"

MĚŘÍTKO 1:500/100

HLOUBKA VÝKOPU (VČ. LOŽE)


NIVELETA POTRUBÍ

KÓTA TERÉNU

SROVNÁVACÍ ROVINA (m n. m.)

STANIČENÍ (km)

SKLON ‰; DÉLKA V m  
DN – MATERIÁL  
Q kap. – v kap [l/s – m/s]

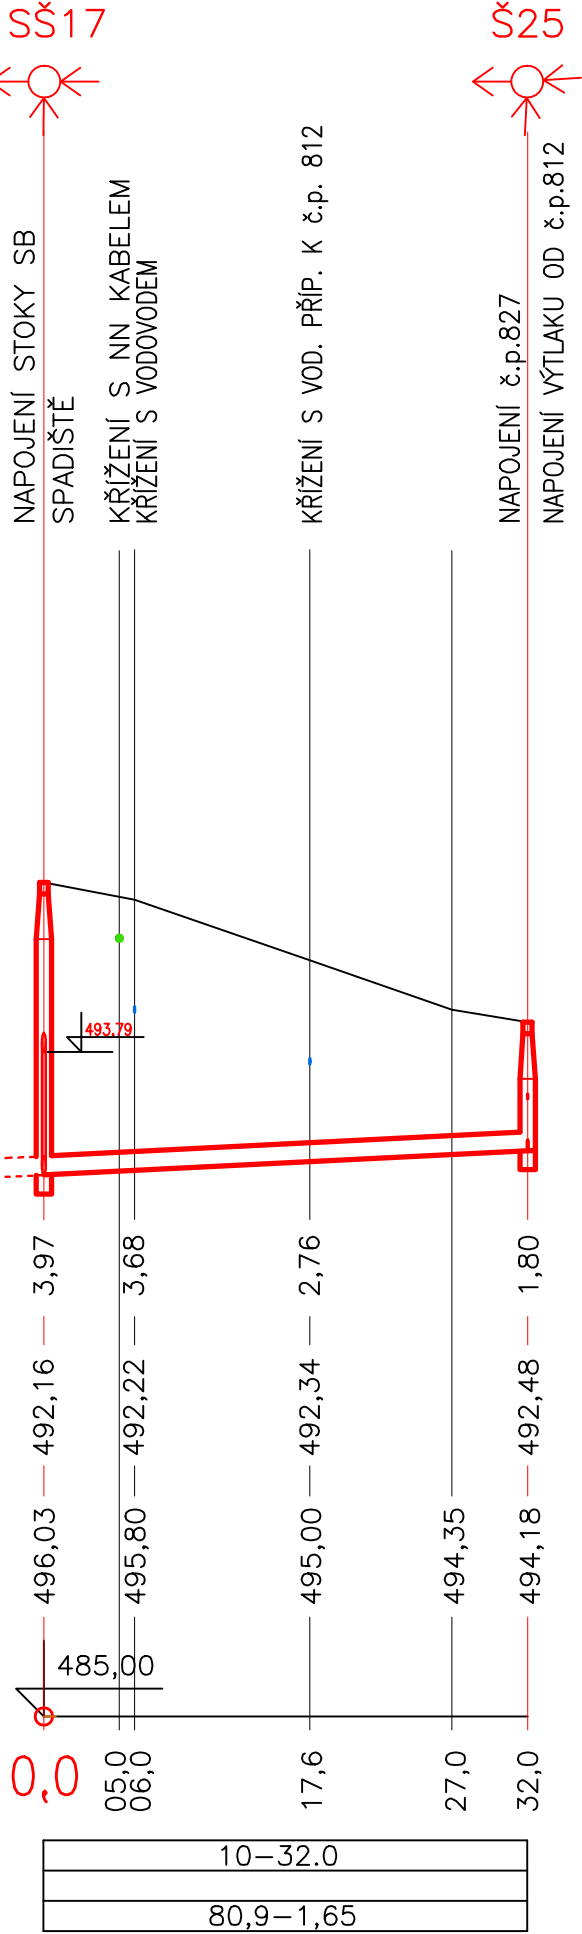

VODOHOSPODÁŘSKÁ SPOLEČNOST SOKOLOV, s.r.o. Dimitrovova 1619, 356 44 Sokolov			
Vypracoval: P. Kolář	Hlavní inženýr projektu: Ing. P. Pösinger Ph.D.		
Zodp. projektant: P. Kolář			
Akce: <b>HABARTOV, KANALIZACE KLUČ- ULICE UHELNÁ</b>		Datum:	06/14
		Stupeň:	DPS
		Č. zak.:	260500204.111
Příloha: PODÉLNÝ PROFIL – SPLAŠKOVÁ STOKA „SBA“		Měřítko:	Č. přílohy:
Investor: Město Habartov		1: 500 :100	D.1.1.2.3.1.3