


**ŘEZ C - C**

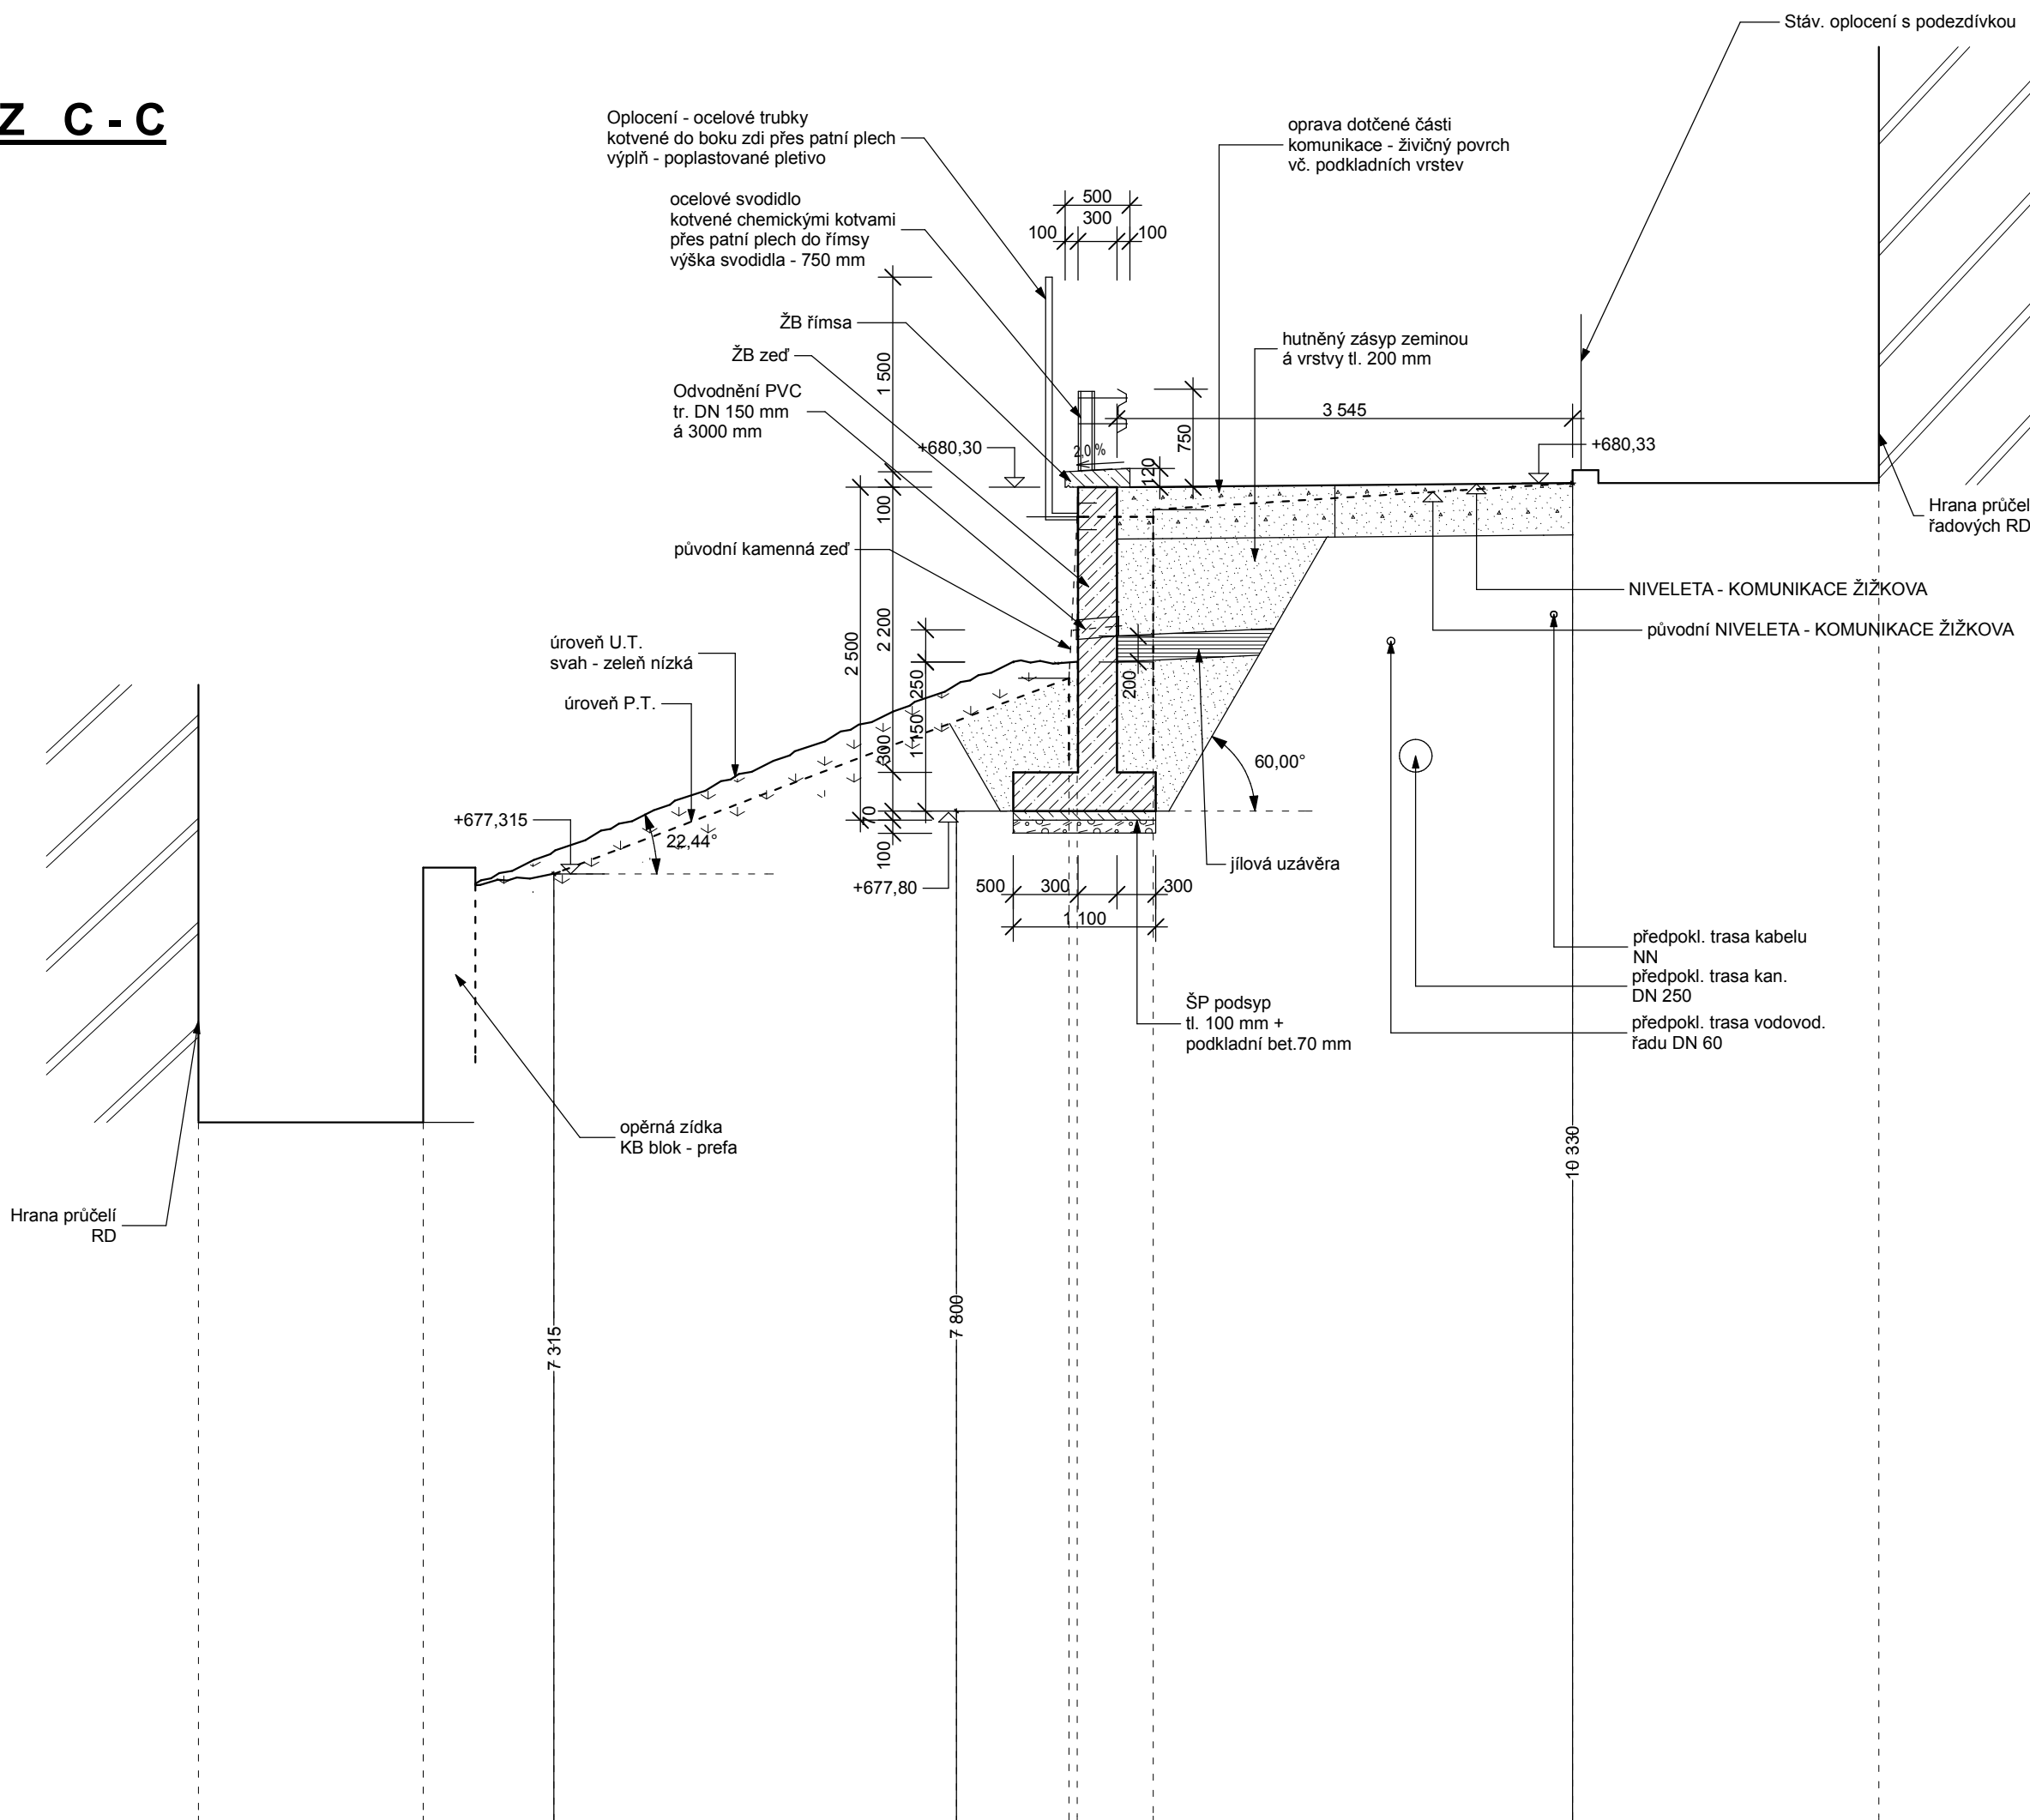

**SR 670,00**

SOUŘADNICOVÝ : SYSTÉM JTSK

VÝŠKOVÝ SYSTÉM: BpV

$$0,000 = 670,000$$

VYPRACOVAL:		Ing. Miloš Trnka	<div><div></div><div><b>kancelář stavebního inženýrství</b></div></div> <div>Botanická 256 360 02 DALOVICE tel/fax: 353 230 017</div> <div>IČ: 25224581 DIČ: CZ25224581 web: www.ksi.cz</div>				
ZODPOVĚDNÝ PROJEKTANT:		Ing. Stanislav Vonka					
OBJEDNAL:		Město Jáchymov náměstí Republiky 1, 362 51 Jáchymov					
akce:			Opěrné zdi Malá Žižkova, lokalita 13, Jáchymov, v úsecích A,B,C, a E	Zakázka číslo:	2232/2014		
obsah:			Prováděcí dokumentace	Účel:	PD		
			Datum:		07/2014		
			Měřitko:	1: 50	Číslo výkresu:	D.1.1.- 11	