ROZVINUTÝ POHLED NS - 1:100

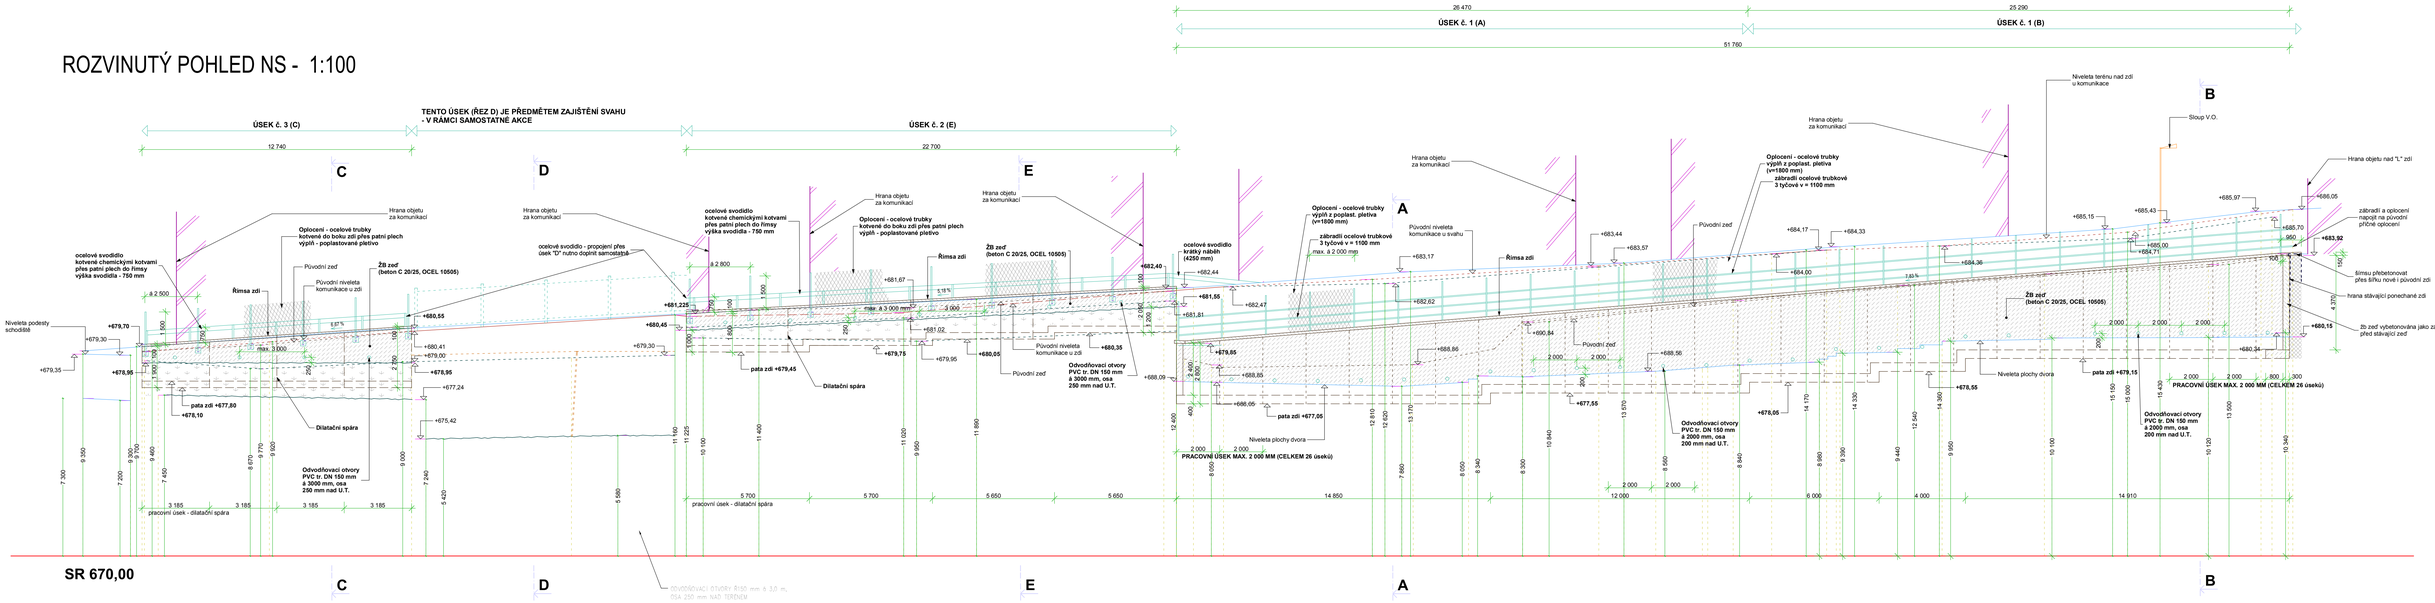

SOUŘADNICOVÝ : SYSTÉM JTSK

VÝŠKOVÝ SYSTÉM : BpV

0,000 = 670,000

VYPRACOVAL:	Ing. Miloš Trnka	kancelář stavebního inženýrství	
ZODPOVĚDNÝ PROJEKTANT:	Ing. Stanislav Vonka		
OBJEDNAL:	Město Jáchymov náměstí Republiky 1, 382 51 Jáchymov	Botanická 256 360 02 KARLOVICE tel/fax: 353 230 017	IČ: 25224581 DIČ: CZ25224581 web: www.ksi.cz
akce: Opěrné zdi Malá Žižkova, lokalita 13, Jáchymov, v úsecích A,B,C a E Prováděcí dokumentace		Zakázka číslo	2232/2014
		Účel	PD
obsah: ROZVINUTÝ POHLED - NS Stavební zaměření objektu		Datum	07/2014
		Měřítko	1:100
		Číslo výkresu	D.1.1.- 08