ROZVINUTÝ POHLED ZSS - 1:100

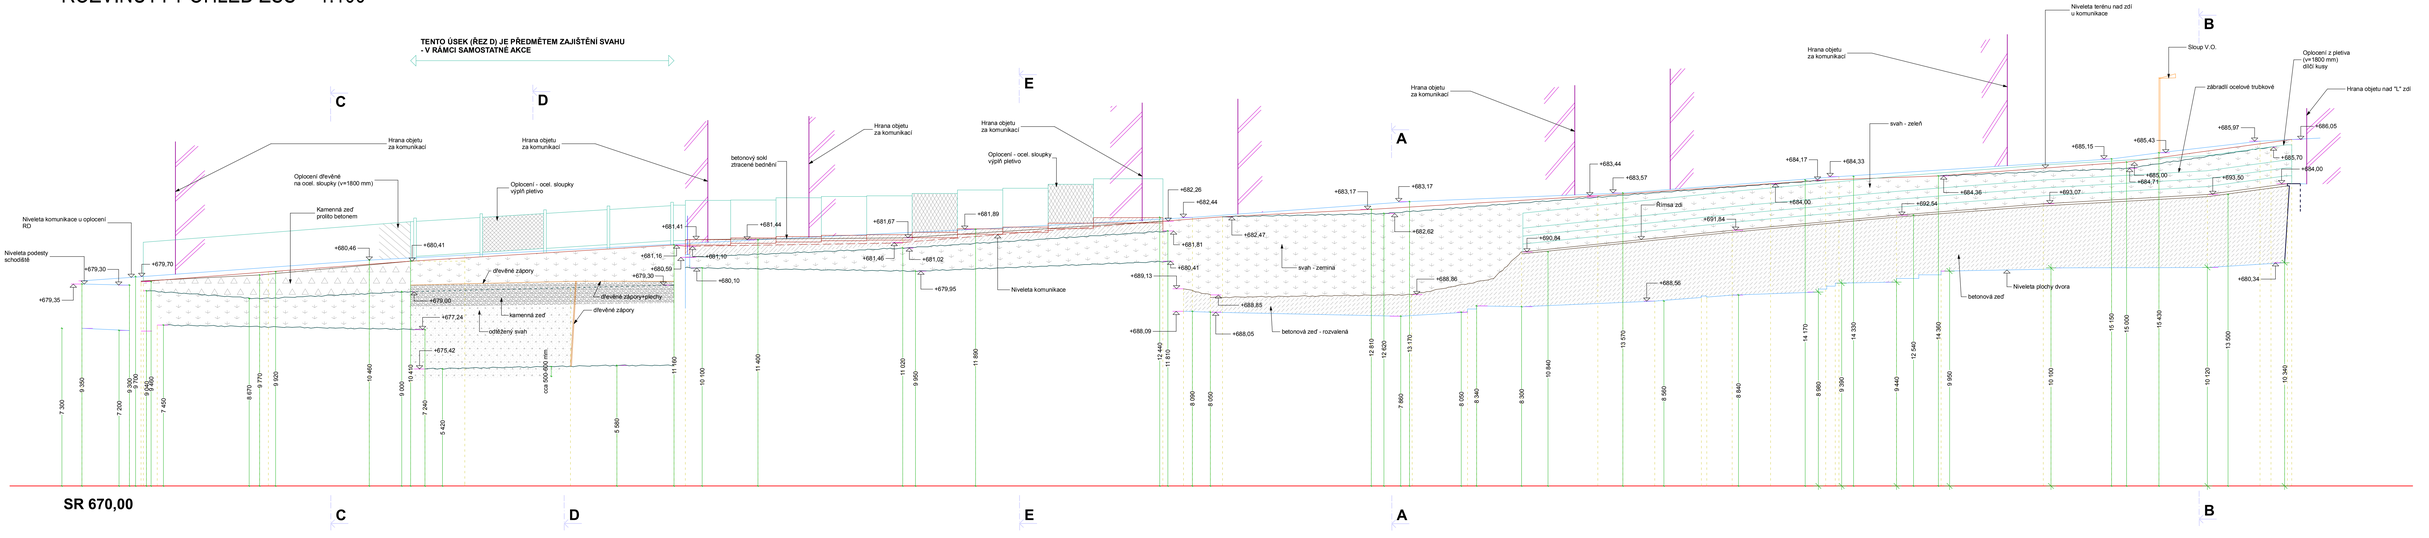

SOUŘADNICOVÝ : SYSTÉM JTSK

VÝŠKOVÝ SYSTÉM : BpV

0,000 = 670,000

VYPRACOVAL:	Ing. Miloš Trnka	kancelář stavebního inženýrství	
ZODPOVĚDNÝ PROJEKTANT:	Ing. Stanislav Vonka	Botanická 256, 360 02 DALOVICE, tel/fax: 353 235 017	IČ: 25224561, DIČ: CZ25224561, web: www.ksi.cz
OBJEDNAL:	Město Jáchymov, náměstí Republiky 1, 382 51 Jáchymov		
akce:	Opěrné zdi Malá Žižkova, lokalita 13, Jáchymov, v úsecích A,B,C a E, Prováděcí dokumentace	Zakázka Číslo:	2232/2014
		Účel:	PD
obsah:	ROZVINUTÝ POHLED - ZSS, Stavební zaměření objektu	Datum:	07/2014
		Měřítko:	1:100
		Číslo výkresu:	D.1.1.- 02