


3

Kreslil	Zodp. projektant	Ved. projektant	<b>Agentura Ekostar s.r.o.</b> ekologické stavby, projekce Bělohorská 7, 301 00 Plzeň tel. 377 259 938
Jana Köcherová	Ing.Stanislav Novák	Ing.Jiří Hrabák	
Investor: Město Hranice			
k.ú. Hranice		MÚ: Hranice	
Akce : Rekonstrukce Vodárenské nádrže (Mlýnského rybníka)			Datum: 03/2006
			Měřítko:
Obsah: Situace			Příloha č: C

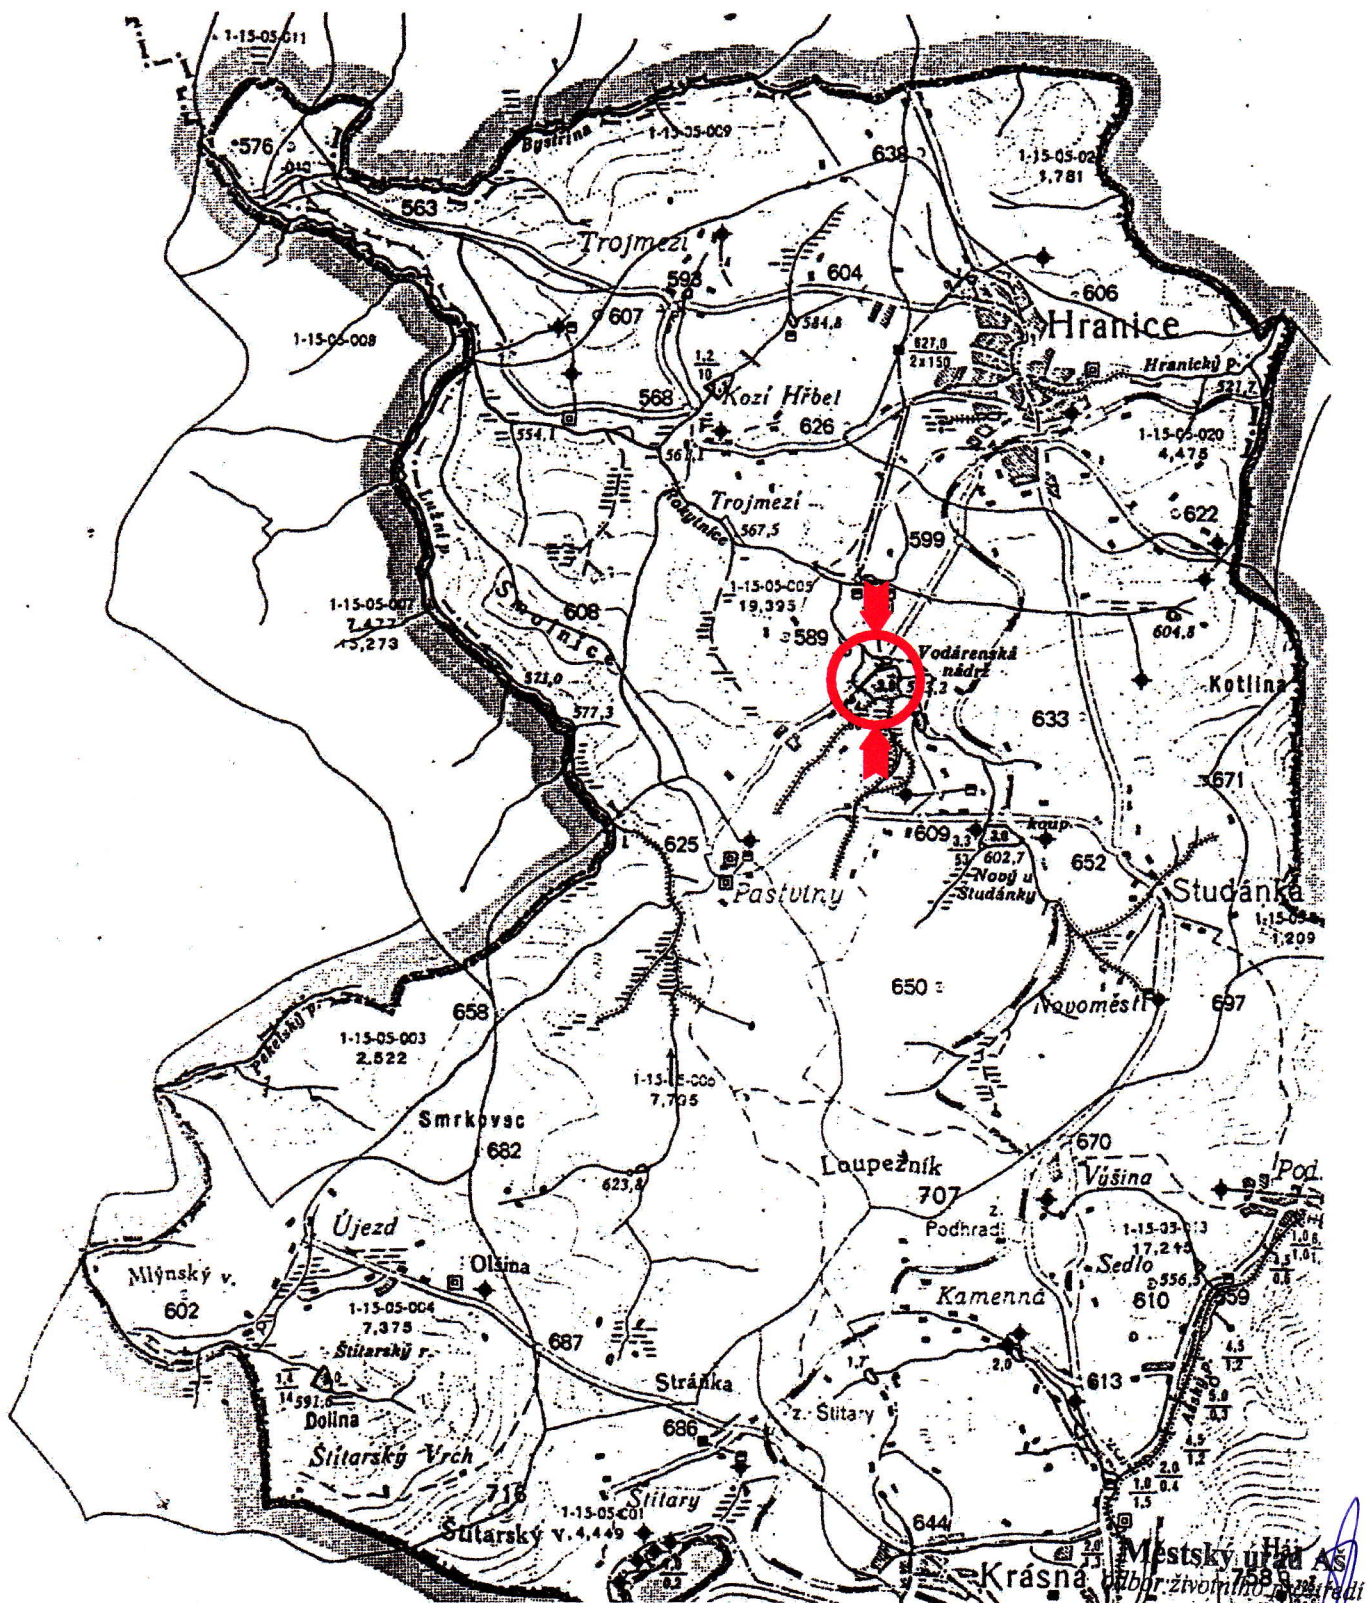


KRESLIL	ZODP. PROJEKTANT	VED. PROJEKTANT	<b>Agentura Ekostar s.r.o.</b> ekologické stavby, projekce Bělohorská 7, 301 00 Plzeň tel. 377 259 938	
Jana KÖCHEROVÁ	Ing. Stanislav NOVÁK	Ing. Jiří HRABÁK		
INVESTOR Město HRANICE				
K. Ú. HRANICE		MÚ HRANICE		
AKCE			DATUM	03 / 2006
<b>REKONSTRUKCE VODÁRENSKÉ NÁDRŽE ( MLÝNSKÉHO RYBNÍKA )</b>			MĚŘITKO	1 : 50 000
OBSAH			PŘÍLOHA Č.	<b>C1</b>
<b>SITUACE - VODOHOSPODÁŘSKÁ MAPA</b>				




# **LEGENDA**

- ① OPATŘENÍ NA BEZPEČ. PŘELIVU A PROPUSTKU
- ② REKONSTRUKCE NÁVODNÍHO LÍCE HRÁZE
- ③ OPRAVA PODPOTRUBNÍ JÁMY A VYPOUŠTĚCÍHO PŘELIVU

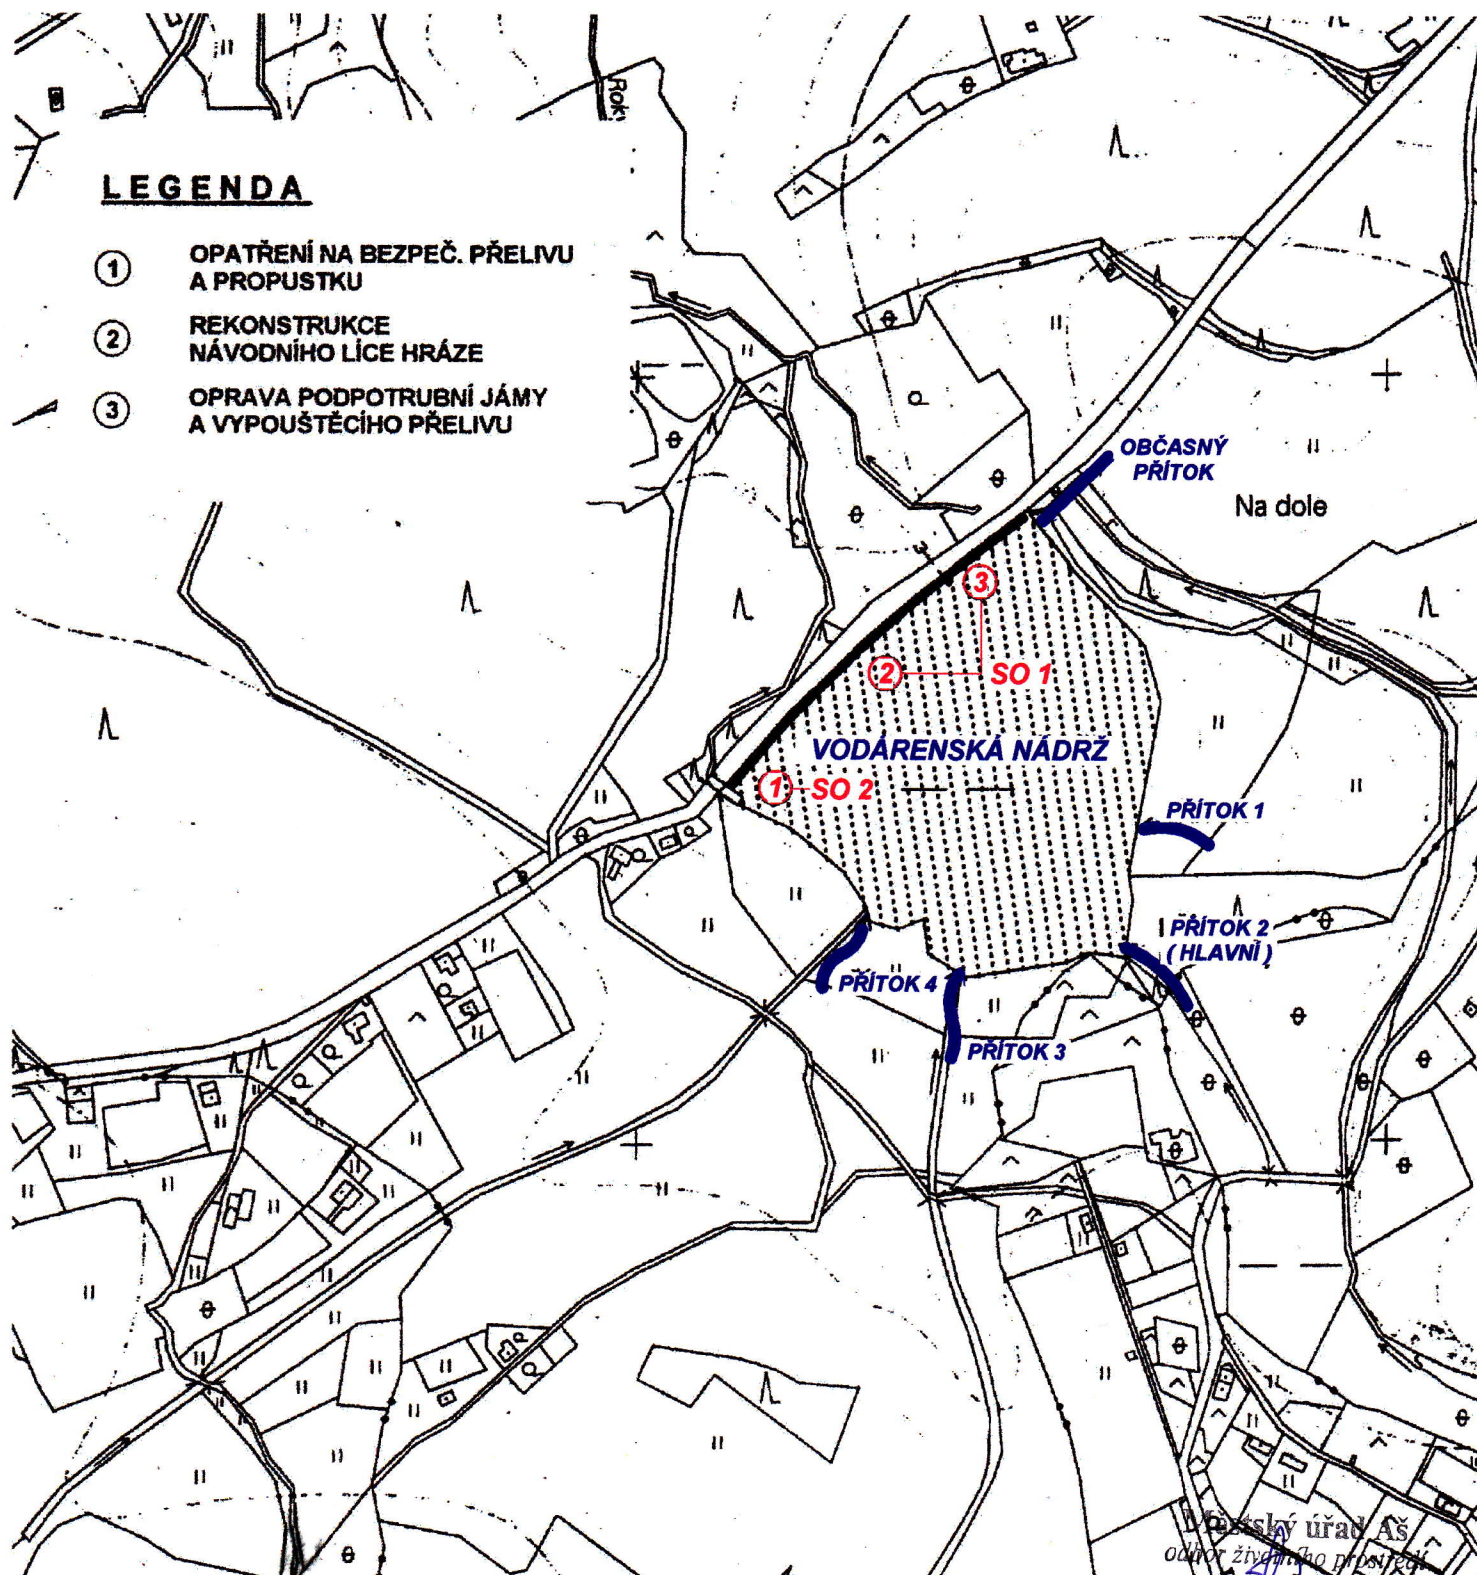

KRESLIL	ZODP. PROJEKTANT	VED. PROJEKTANT	<b>Agentura Ekostar s.r.o.</b> ekologické stavby, projekce Bělohorská 7, 301 00 Plzeň tel. 377 259 938	
Jana KÖCHEROVÁ	Ing. Stanislav NOVÁK	Ing. Jiří HRABÁK		
INVESTOR Město HRANICE				
K. Ú. HRANICE		MÚ HRANICE	DATUM 03 / 2006  MĚŘÍTKO 1 : 5 000  PŘÍLOHA Č. C3	
AKCE				
REKONSTRUKCE VODÁRENSKÉ NÁDRŽE ( MLÝNSKÉHO RYBNÍKA )				
OBSAH			SITUACE PROVÁDĚNÍ OPATŘENÍ	

# **VODÁRENSKÁ NÁDRŽ (MLÝNSKÝ RYBNÍK)**

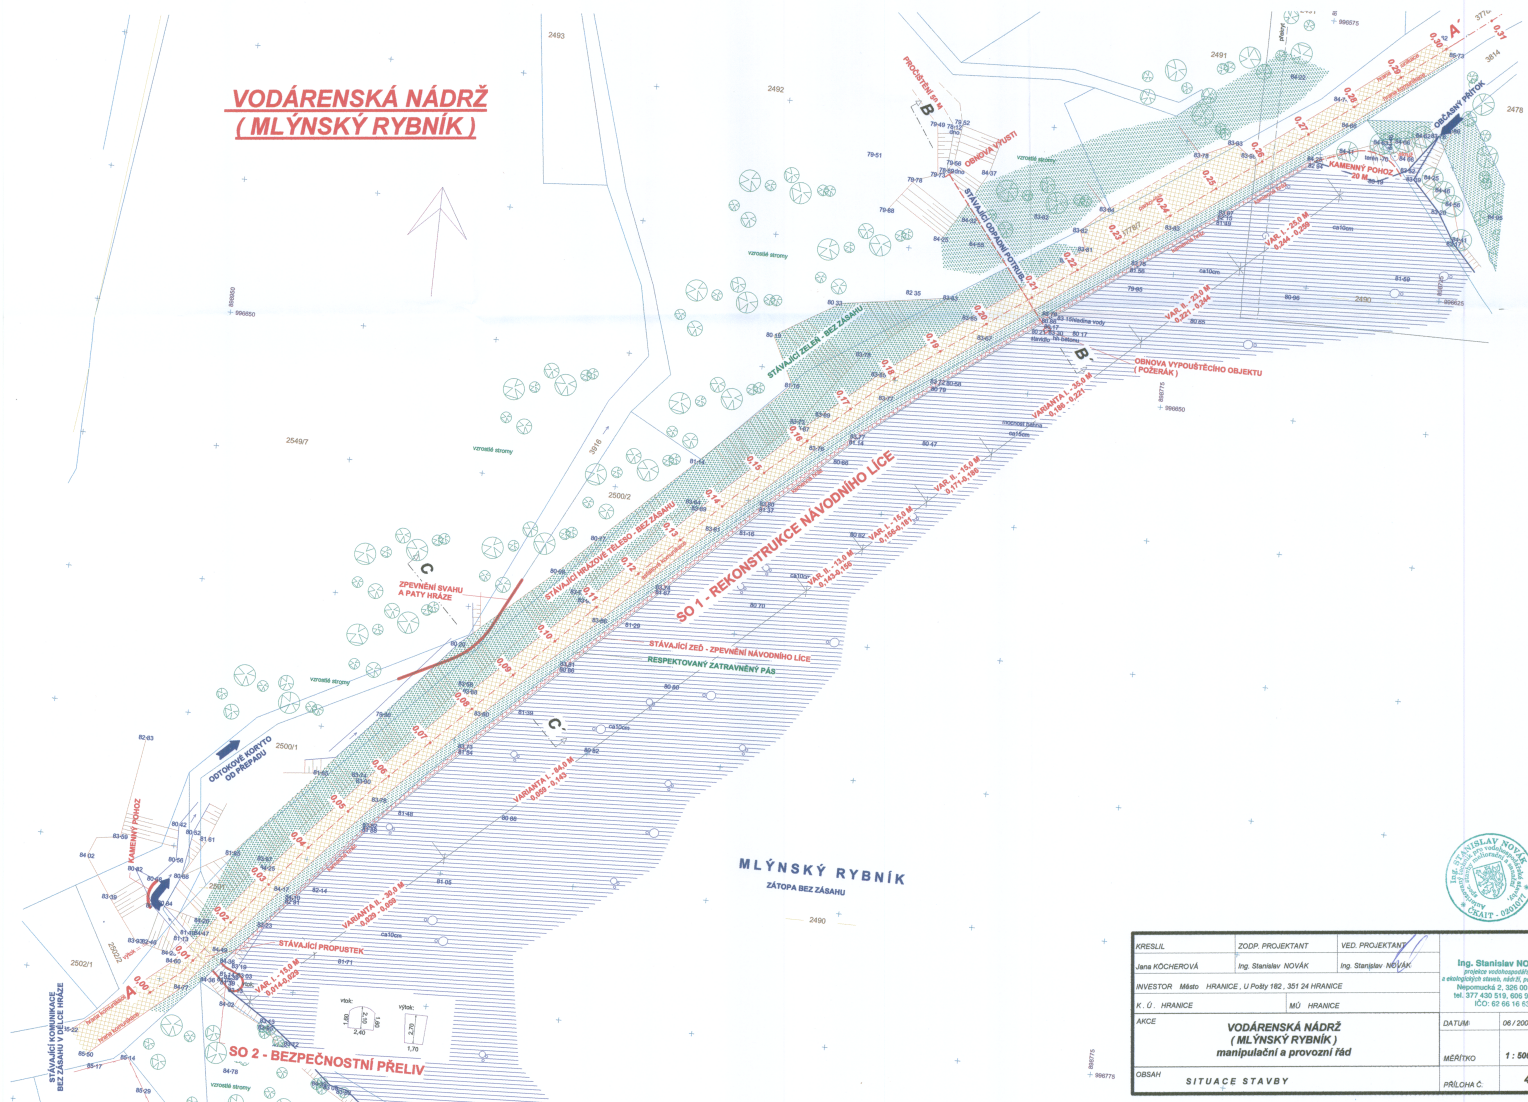

KRESLIL	ZODP. PROJEKTANT	VED. PROJEKTANT
Jana KOCHEROVÁ	Ing. Stanislav NOVÁK	Ing. Stanislav NOVÁK
INVESTOR Město HRANICE, U Polky 182, 351 24 HRANICE		
K. Ú. HRANICE	MÚ HRANICE	
NÁZEV VODÁRENSKÁ NÁDRŽ (MLÝNSKÝ RYBNÍK) manipulační a provozní řád		
OBSAH SITUACE STAVBY		PRŮLOHA C.
DATUM 06/2008		MĚŘITKO 1:500
		PRŮLOHA C. 4