



BEZPEČNOSTNÍ PŘELIV ŘEZ C-C 1:25

Čís. zakázky	Datum	Stupeň	Formát	Agentura Ekostar s.r.o. ekologické stavby, projekce Bělohorská 7, 301 00 Píseň tel. 377 259 988
Zodp. projektant:	03/2006	DSP		
	Ing. Jícha	Ved. projektant	Ing. Hrabák	
Investor:	Město Hranice			
Akce:	REKONSTRUKCE VODÁRENSKÉ NÁDRŽE (MLÝNSKÉHO RYBNÍKA) SO-2 VYP.ZAŘÍZENÍ A BEZPEČNOSTNÍ PŘELIV			Meritko 1 : 25
Obsah:	BEZPEČNOSTNÍ PŘELIV-ŘEZ C-C			Příloha c. E-5.
Kraj:	Karlovarský	MeÚ:	Hranice	

BEZPEČNOSTNÍ PŘELIV ŘEZ D-D 1:25

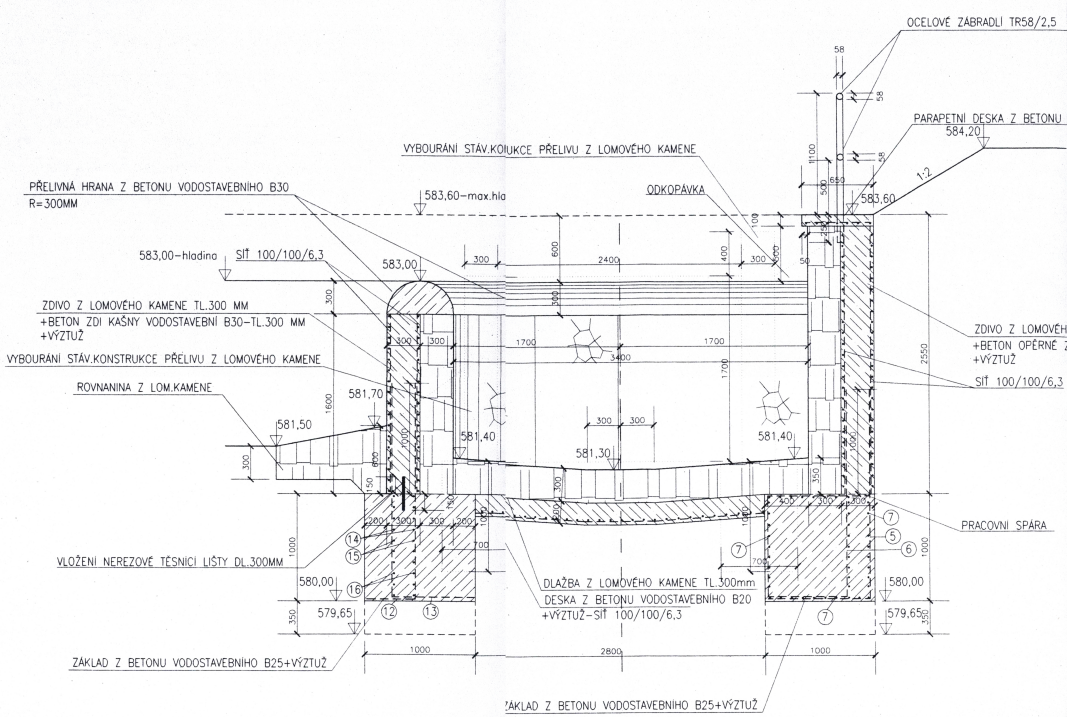

VÝZTUŽ PŘELIVNÉ ZDI KRY+ZÁKLADU
 ⑧ HLAVNÍ VÝZTUŽ 5øR12/M ⑨ HLAVNÍ VÝZTUŽ 5øR12/M ⑩ HLAVNÍ VÝZTUŽ R12/M ⑪ HLAVNÍ VÝZTUŽ 5øR12/M ⑫ HLAVNÍ VÝZTUŽ 5øR12/M ⑬ HLAVNÍ VÝZTUŽ 5øR12/M

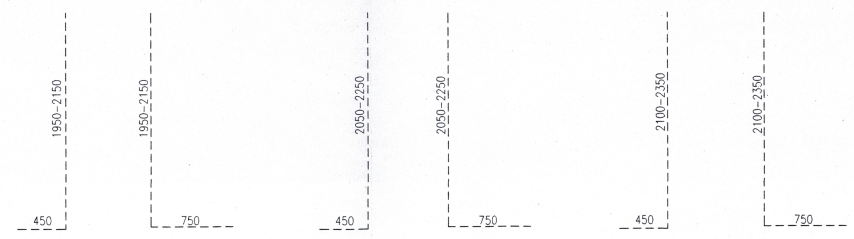


- ⑭ ROZDĚLOVACÍ VÝZTUŽ 5øR10/M ČÁST OHNUTA R=2000 12750
- ⑮ ROZDĚLOVACÍ VÝZTUŽ 5øR10/M 5900
- ⑯ ROZDĚLOVACÍ VÝZTUŽ 5øR10/M 2600







Čís. zakázky	Datum	Stupeň	Formát	Agentura Ekostar s.r.o. ekologické stavby, projekce Bělohorská 7, 301 00 Píseň tel. 377 209 988
03/2006	DSP			
Zadp. projektant:	Ing. Jiřina	Ved. projektant:	Ing. Hrabák	Akce: REKONSTRUKCE VODÁRENSKÉ NÁDRŽE (MLÝNSKÉHO RYBNÍKA) SO-2 VYP.ZAŘÍZENÍ A BEZPEČNOSTNÍ PŘELIV
Investor:	Město Hranice			
Obsah:	BEZPEČNOSTNÍ PŘELIV-ŘEZ D-D			Měřítko: 1 : 25
Kraj:	Karlovarský	MěO:	Hranice	Příloha č.: E-6.


BEZPEČNOSTNÍ PŘELIV ŘEZ F-F 1:25

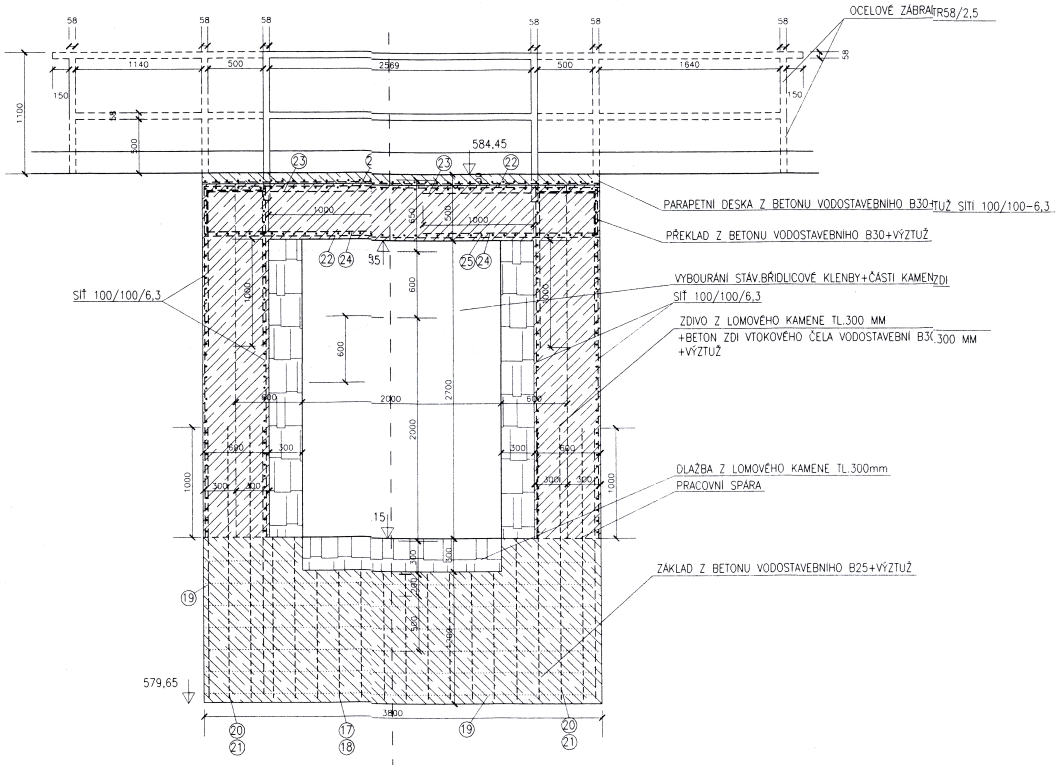

VÝTUŽ PŘEKLADU

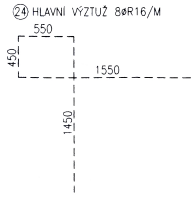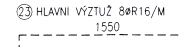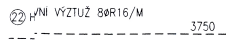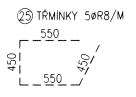


Čís. zakázky	Datum	Stupeň	Fornát	Agentura Ekostar s.r.o. ekologické stavby, projekce Břichovská 7, 301 00 Píseň tel. 377 259 988
03/2006	DSP			
Zodp. projektant:	Ing. Jiřka	ved. projektant:	Ing. Hrabák	
Investor:	Město Hranice			
Akce:	REKONSTRUKCE VODÁRENSKÉ NÁDRŽE (MLÝNSKÉHO RYBNÍKA) SO-2 VYP.ZARÍZENÍ A BEZPEČNOSTNÍ PŘELIV			Měřítka 1 : 25
Obsah:	BEZPEČNOSTNÍ PŘELIV-ŘEZ F-F			Priloha č. E-8.
Množ:	Karlovarský	Město:	Hranice	

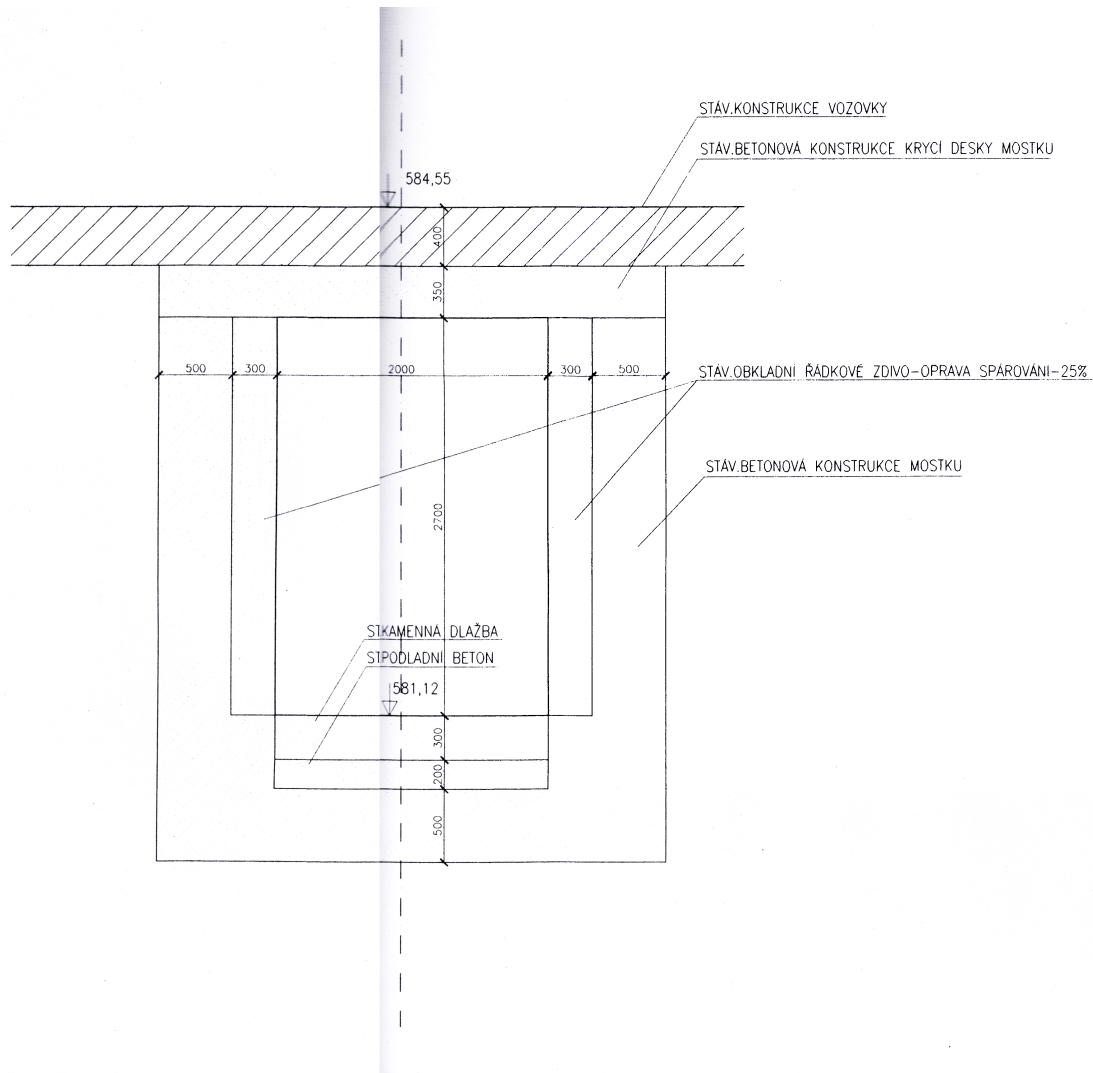


BEZPEČNOSTNÍ PŘELIV ŘEZ G-G 1:25

Čís. zakázky	Datum	Stupeň	Formát	Agentura Ekostar s.r.o. ekologické stavby, projekce Bělbořská 7, 301 00 Píseň tel. 377 259 988
Zodp. projektant:	03/2006	DSP		
	Ing. Jícha	Ved. projektant:	Ing. Hrabák	
Investor:	Město Hranice			
Akce:	REKONSTRUKCE VODÁRENSKÉ NÁDRŽE (MLÝNSKÉHO RYBNÍKA) SO-2 VYP.ZAŘÍZENÍ A BEZPEČNOSTNÍ PŘELIV			Měřítko 1 : 25
Obsah:	BEZPEČNOSTNÍ PŘELIV-ŘEZ G-G			Příloha č. E-9.
Kraj:	Karlovarský	MeÚ:	Hranice	


PODEPRĚNÍ SYSTÉMEM STOLIC PO 0,9M
 SVISLE+PODÉLNĚ NOSNÍKY-TRÁMKY 200x230MM
 +DIAGONÁLNÍ SVLAKY 170x100MM+SPOJOVACÍ MATERIÁL
 +VYKLINOVÁNÍ

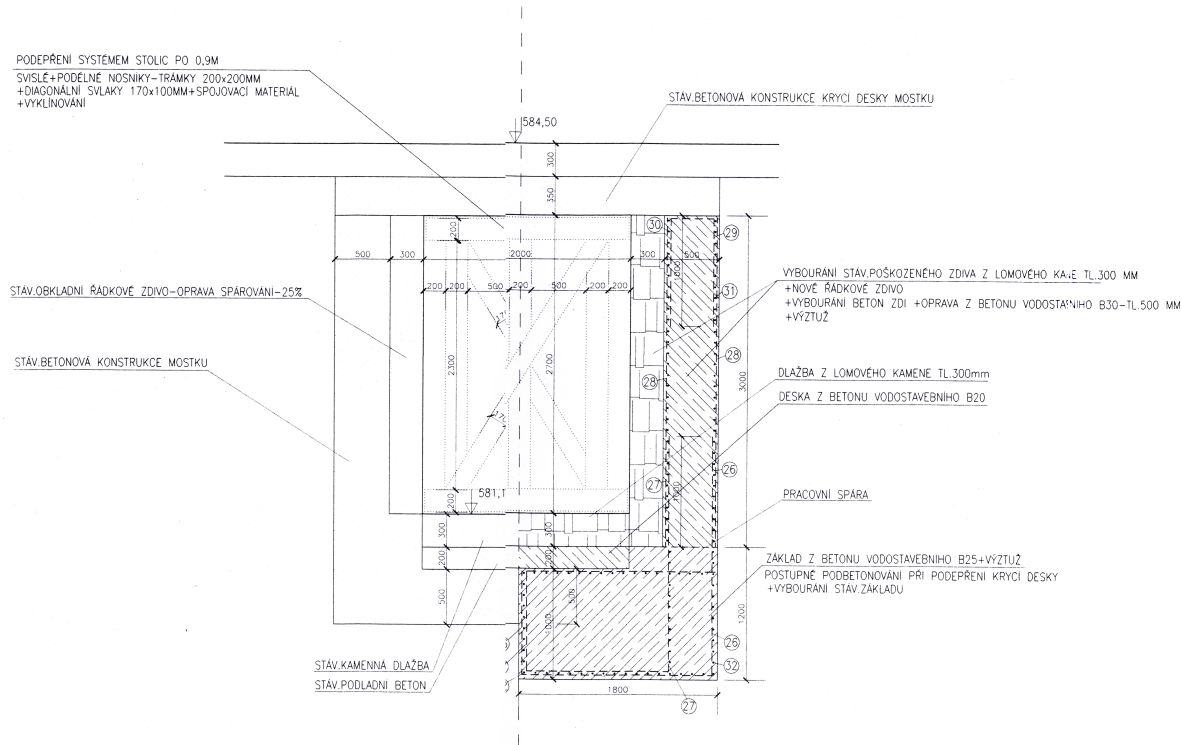


BEZPEČNOSTNÍ PŘELIV ŘEZ H-H 1:25

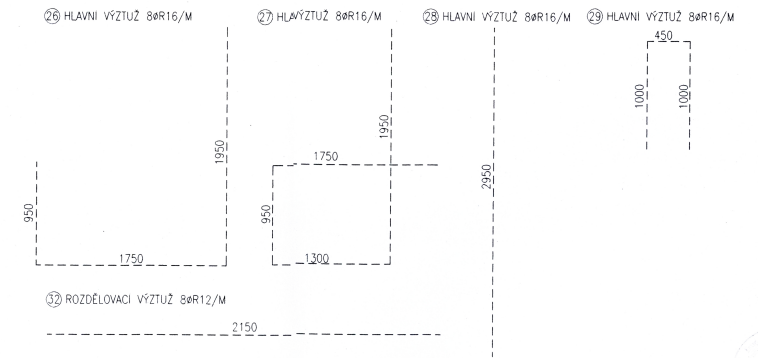

Cís. zakázky	Datum	Stupeň	Formát	Agentura Ekostar s.r.o. ekologické stavby, projekce Bělohorská 7, 303 00 Písek tel. 377 229 898
Zadp. projektant:	03/2006	DSP		
Ing. Jicha		Ved. projektant:	Ing. Hrabák	Akce: REKONSTRUKCE VODÁRENSKÉ NÁDRŽE (MLÝNSKEHO RYBNÍKA) SO-2 VYP.ZAŘÍZENÍ A BEZPEČNOSTNÍ PŘELIV
Investor: Město Hronice				Mřítko: 1 : 25
				Obsah: BEZPEČNOSTNÍ PŘELIV-ŘEZ H-H
Průřez: Karlovarský		Měřítko: Hronice		Průřez č.: E-10.

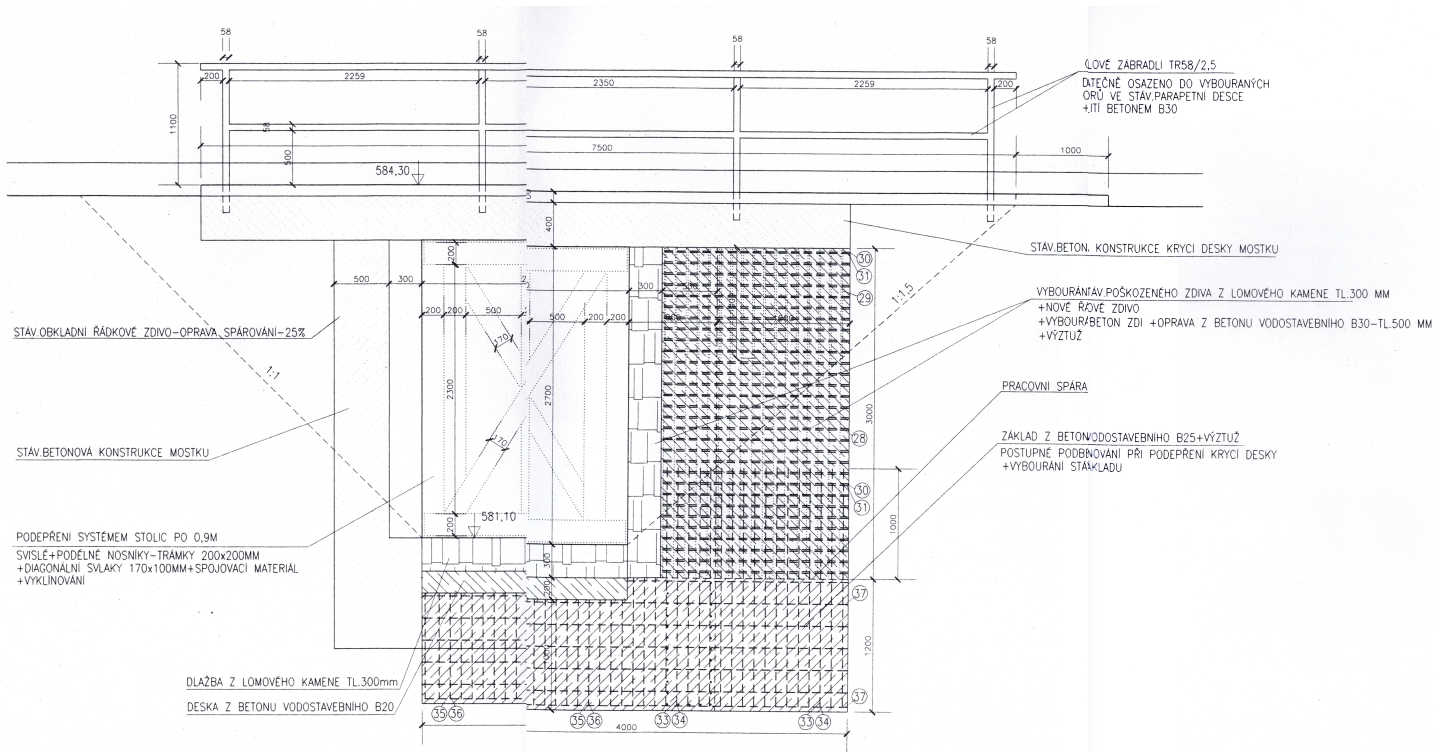


BEZPEČNOSTNÍ PŘELIV ŘEZ I-I 1:25

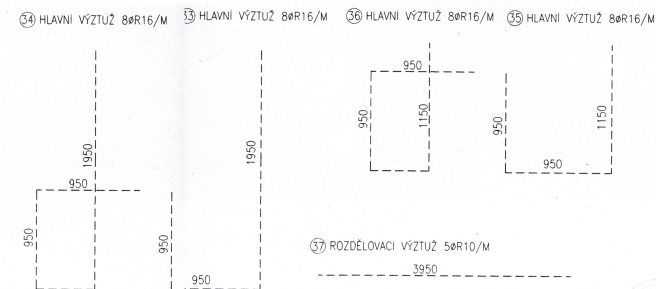

Čís. zakázky	Datum	Stupen	Formát	Agentura Ekostar s.r.o. ekologické stavby, projekce Bělohorská 7, 301 00 Pízen tel. 477 209 808
03/2006	DSP			
Zodp. projektant	Ing. Jiřina	Ved. projektant	Ing. Hrabák	
Investor	Město Hranice			
Áce	REKONSTRUKCE VODÁRENSKÉ NÁDRŽE (MLÝNSKÉHO RYBNÍKA) SO-2 VYP.ZAŘÍZENÍ A BEZPEČNOSTNÍ PŘELIV			MĚŘÍTO 1 : 25
Obsah	BEZPEČNOSTNÍ PŘELIV-ŘEZ I-I			Příloha č. E-11.
Kraj:	Karlovarský	MĚO:	Hranice	

BEZPEČNOSTNÍ PŘELIV ŘEZ J-J 1:25

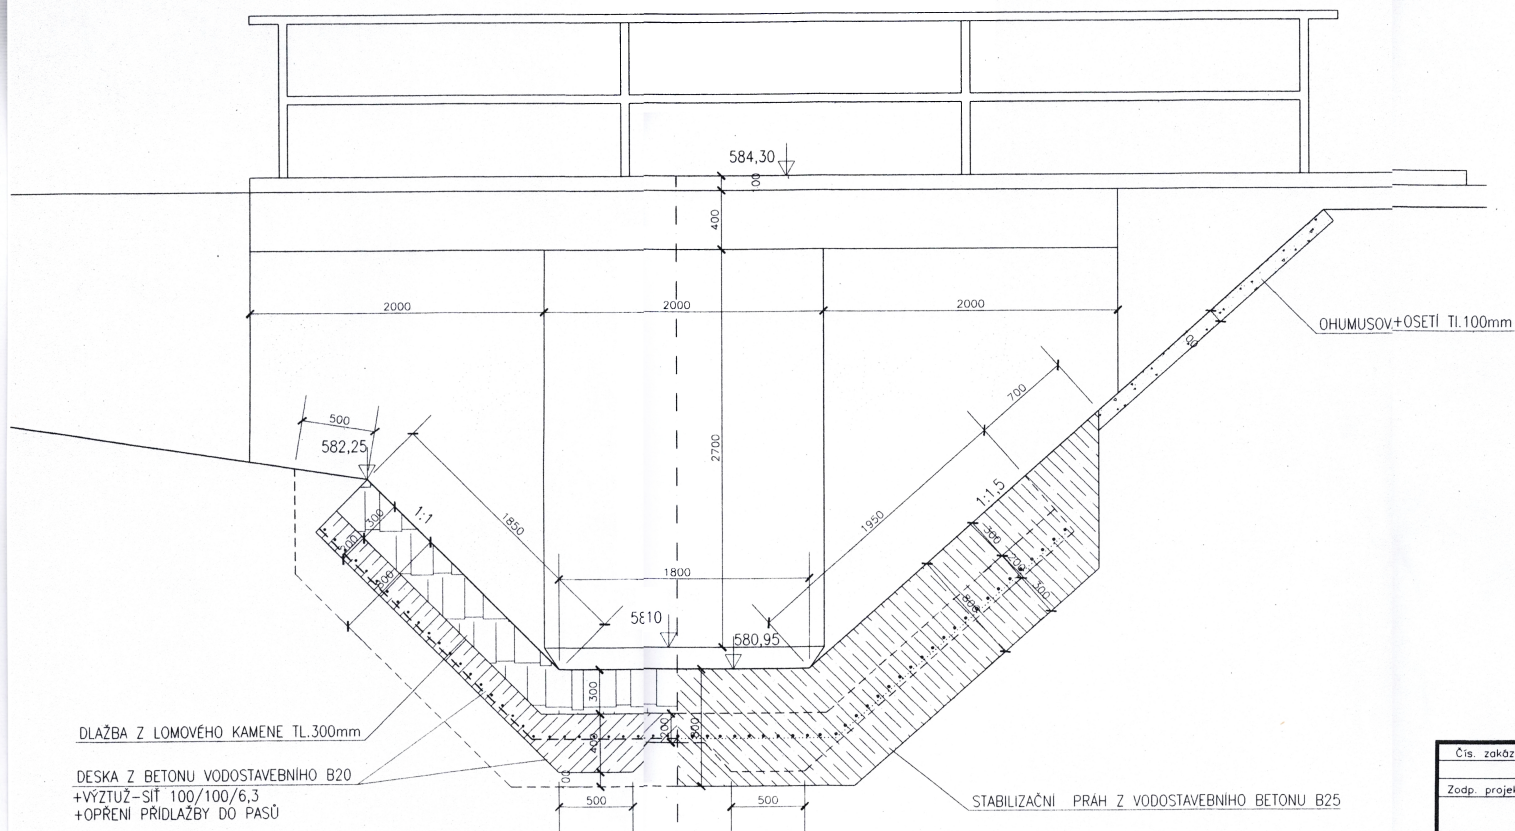

DLAŽBA Z LOMOVÉHO KAMENE TL.300mm

DESKA Z BETONU VODOSTAVEBNIHO B20
+VÝZTUŽ-SÍŤ 100/100/6.3
+OPŘENÍ PŘIDLÁŽBY DO PASŮ

STABILIZAČNÍ PRAH Z VODOSTAVEBNIHO BETONU B25

OHUMUSOV+OSETI TL.100mm



Čís. zakázky	Datum	Stupeň	Formát	Agentura Ekostar s.r.o. ekologické stavby, projekce Blatná 7, 301 00 Píseň tel. 377 259 988
	03/2006	DSP		
Zodp. projektant:	Ing. Jícha	Ved. projektant:	Ing. Hrabák	
Investor:	Město Hranice			
Akce:	REKONSTRUKCE VODÁRENSKÉ NÁDRŽE (MLÝNSKÉHO RYBNÍKA) SO-2 VYP.ZAŘÍZENÍ A BEZPEČNOSTNÍ PŘELIV			Měřítka 1 : 25
Obsah:	BEZPEČNOSTNÍ PŘELIV-ŘEZ J-J			Príloha č. E-12.
Kraj:	Karlovarský	MěÚ:	Hranice	