


Řezy výkopů:

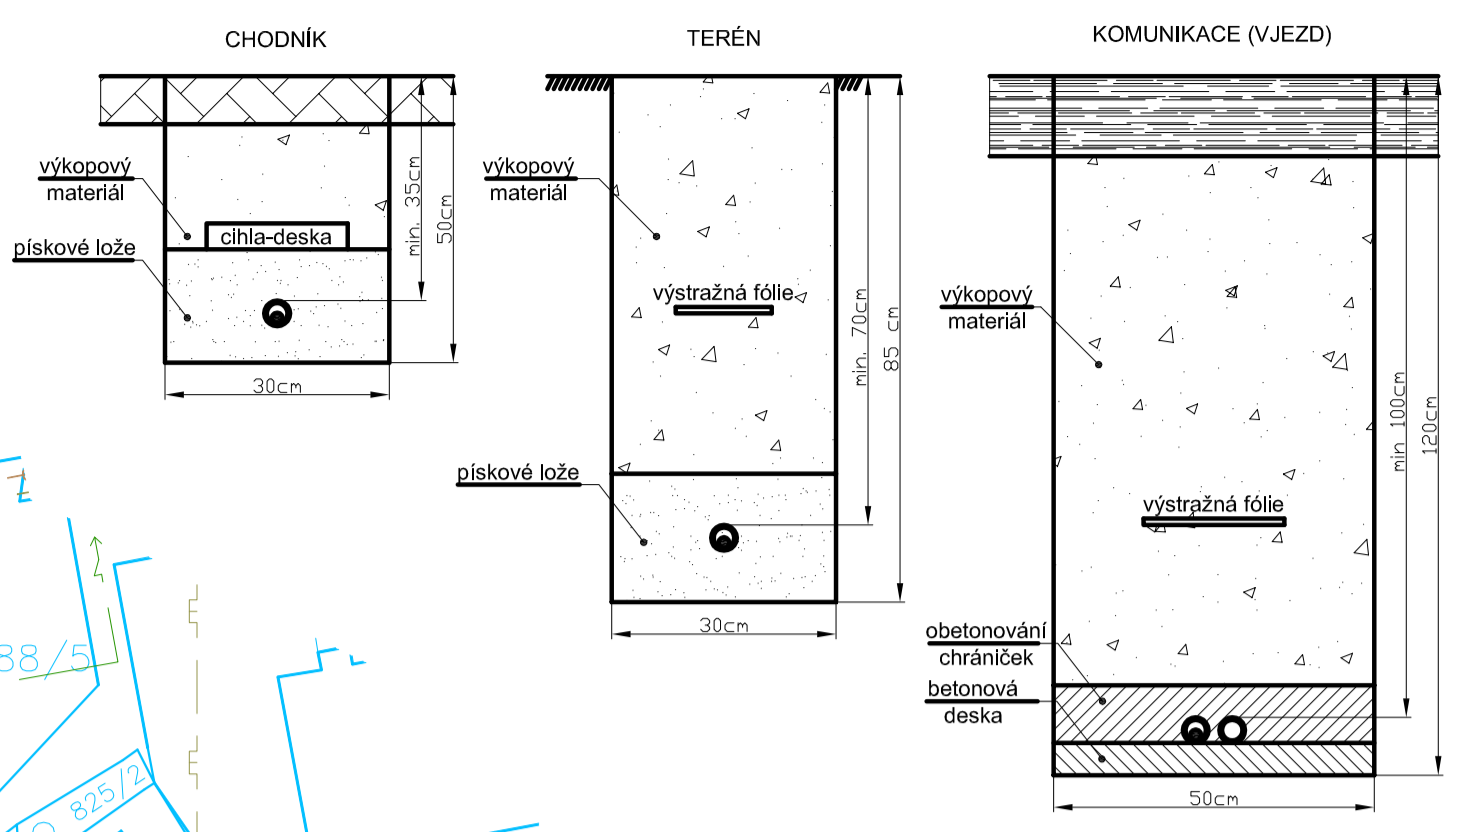

Legenda stávajících sítí:

- vodovod Veolia
- kanalizace Veolia
- sdělovací vedení O2 optika
- sdělovací vedení O2 metalika
- sdělovací vedení O2 neprovod
- nadzemní vedení NN ČEZ
- nadzemní vedení NN ČEZ izolované
- podzemní vedení NN ČEZ
- NTL plynovod RWE

Legenda nových sítí:


- kanalizace dešťová
- drenáž

Legenda:

- stávající rozvaděč veřejného osvětlení
- stávající betonový sloup ČEZ
- stávající světelný bod na ocelovém stožáru
- stávající světelný bod na betonovém sloupu ČEZ
- stávající světelný bod nástěnný
- nový světelný bod silniční (JOSM 60, ST50/50-1/3)
- nový světelný bod parkový (JOSM 45, IJB RK 70S)
- stávající vzdušné vedení VO
- stávající podzemní vedení VO
- nové podzemní vedení VO (CYKY-J 4x16)
- nová zemní kabelová T spojka zalévací (CYKY-J 4x16)
- nová obetonovaná chránička (KF 09063)
- stávající chránička (KF 09063)

Poznámka: Uváděné typy jsou pouze doporučené, které lze nahradit ekvivalenty se stejnými parametry.

Situování světelných bodů:

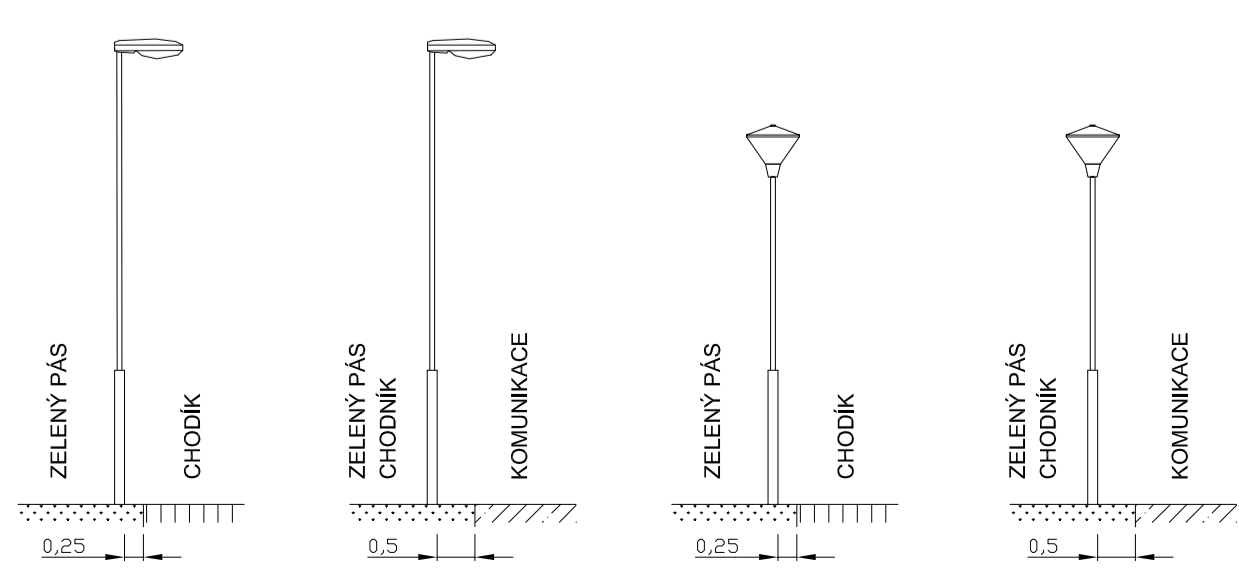

rozvodná soustava: síť TN-C-S; 3+N+PE; ~ 50Hz; 230V
ochrana automatickým odpojením od zdroje: dle ČSN EN 61140 ed.2
ostatní potřebné údaje: viz Technická zpráva

<p>ELVOST projekty elektro návrhy osvětlení</p>		nám. Krále Jiřího 8, Cheb tel., fax: 354 436 246 e-mail: elvost@seznam.cz IČO: 46862579; DIČ: CZ6011211316	
		Projektant: J. Voráč Obec: Kynšperk nad Ohří Investor: Město Kynšperk nad Ohří, J. A. Komenského 221	Zodp.proj.: Ing. Stehlík Kraj: Karlovarský
Akce: Revitalizace a obnova veřejných prostranství v Kynšperku nad Ohří - arch. úpr. Starého nám.		Stupeň: DPS Formát: 4A4 Měřítko: 1:500 Datum: 09/2014 Č.zak.: 140804	
Část: SO 432 - VO Staré náměstí Obsah: Situační výkres Staré náměstí - nové VO		Č.výkř.: 432.3	