
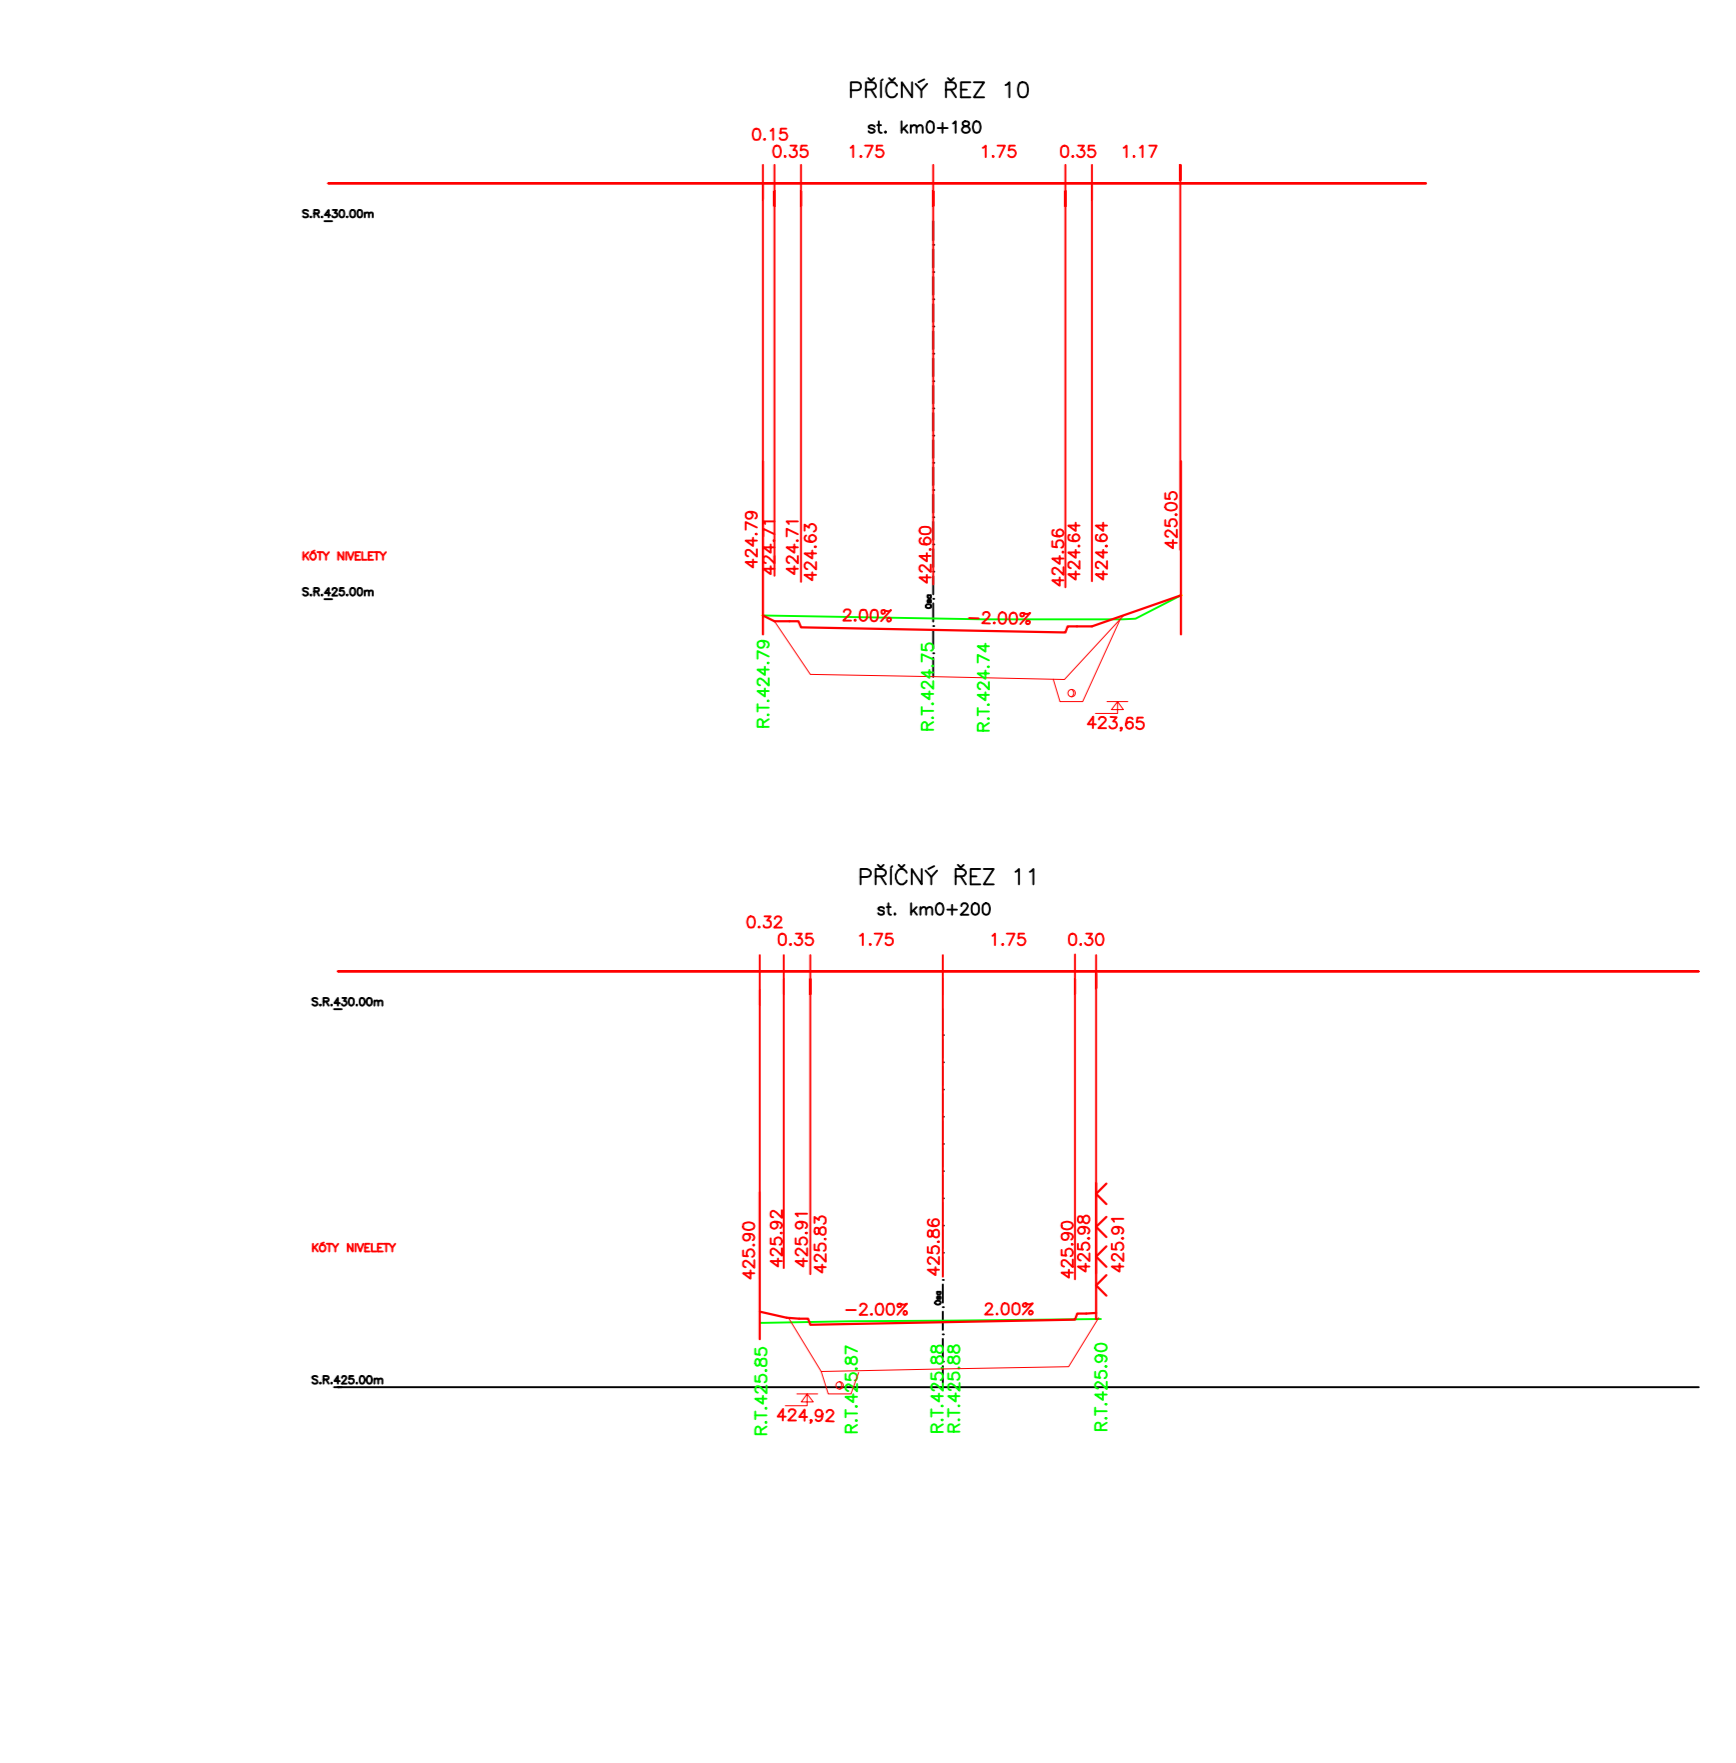
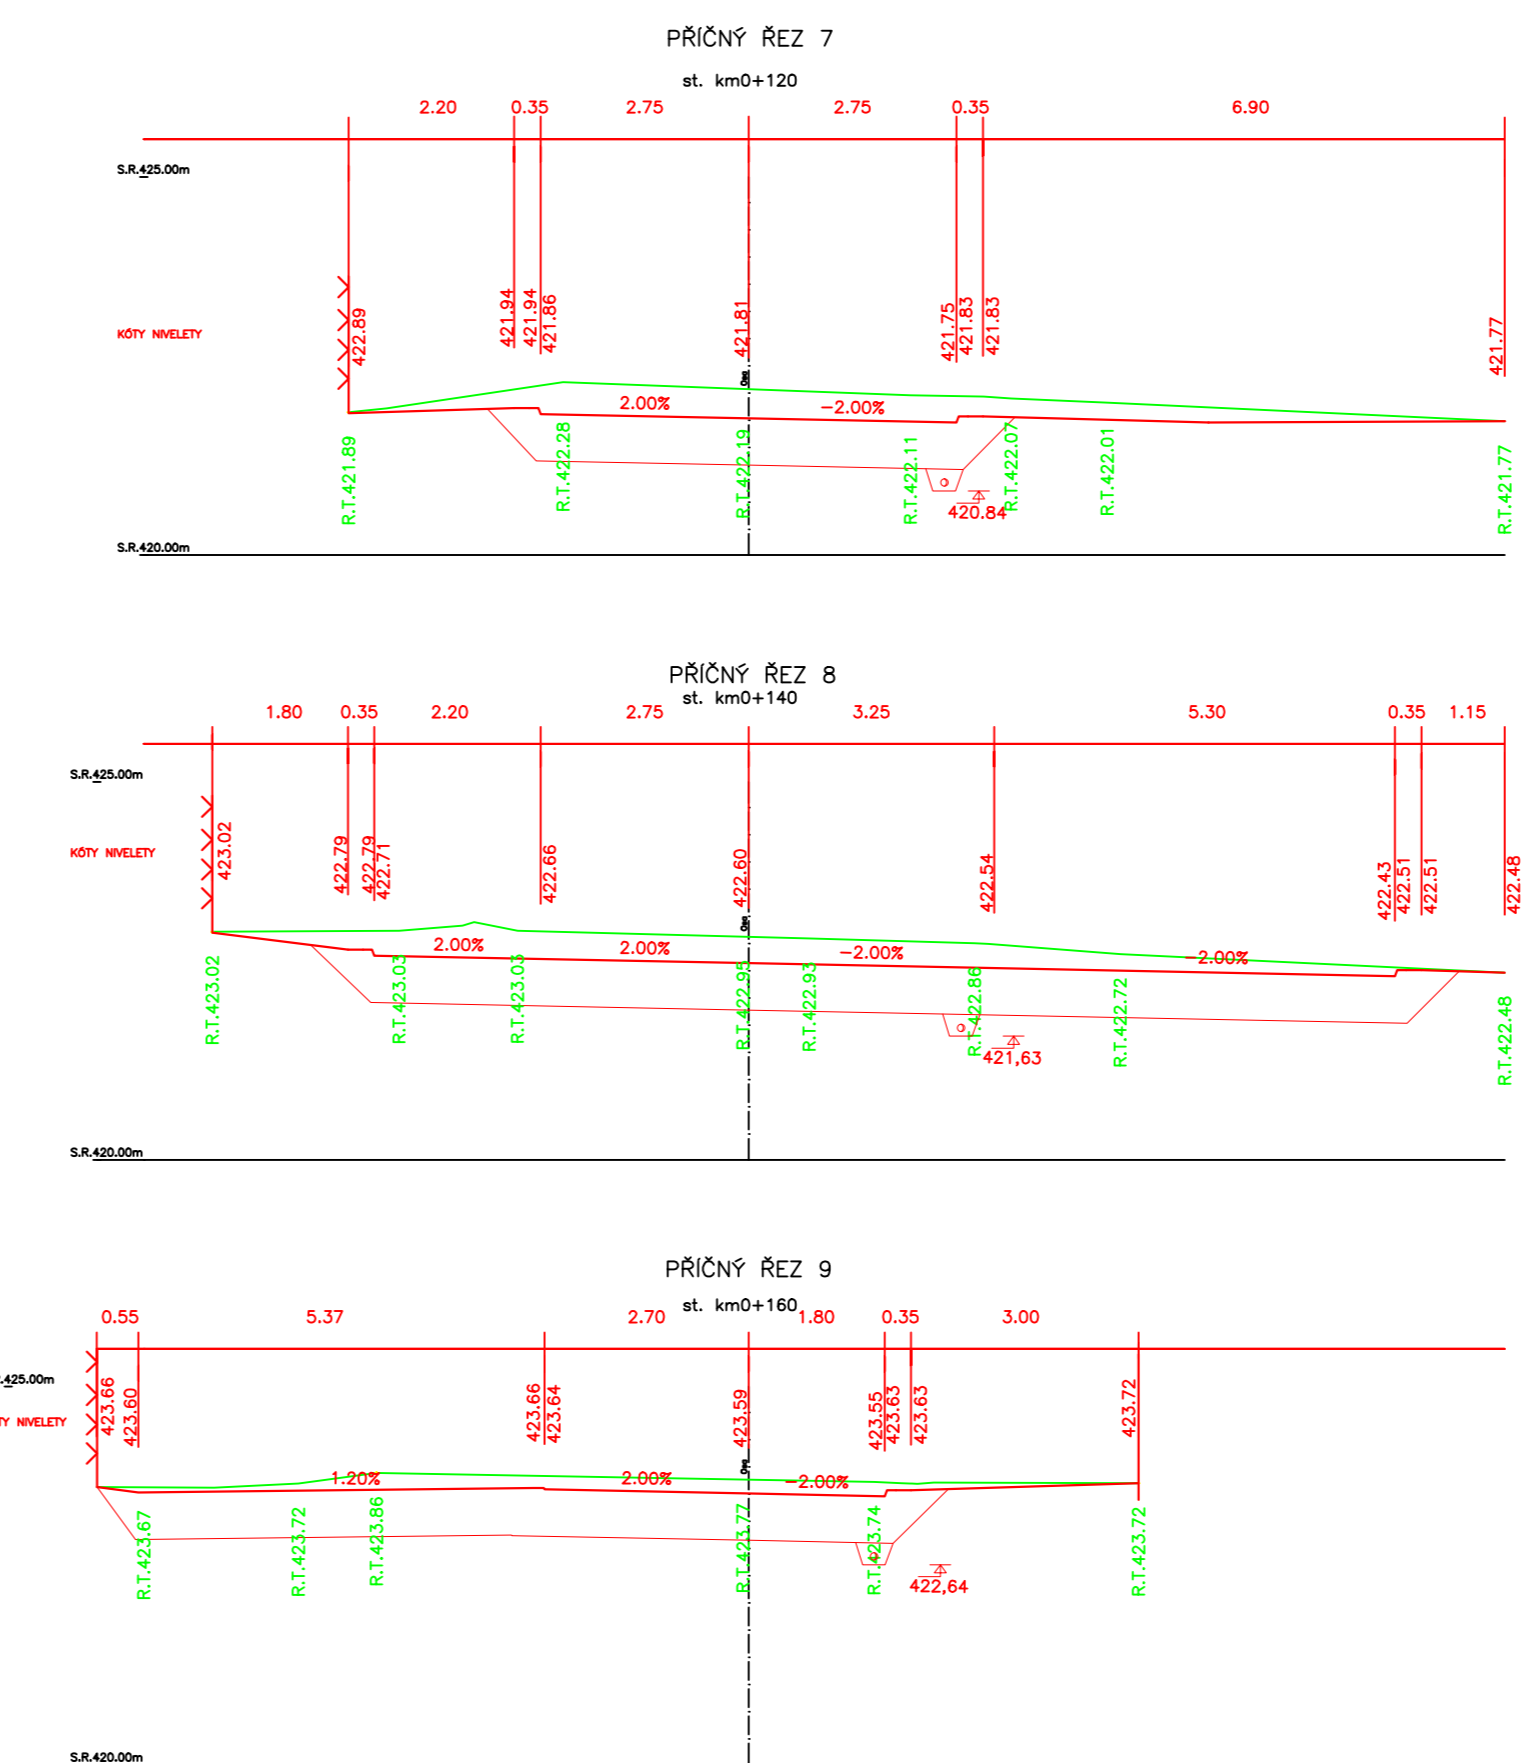
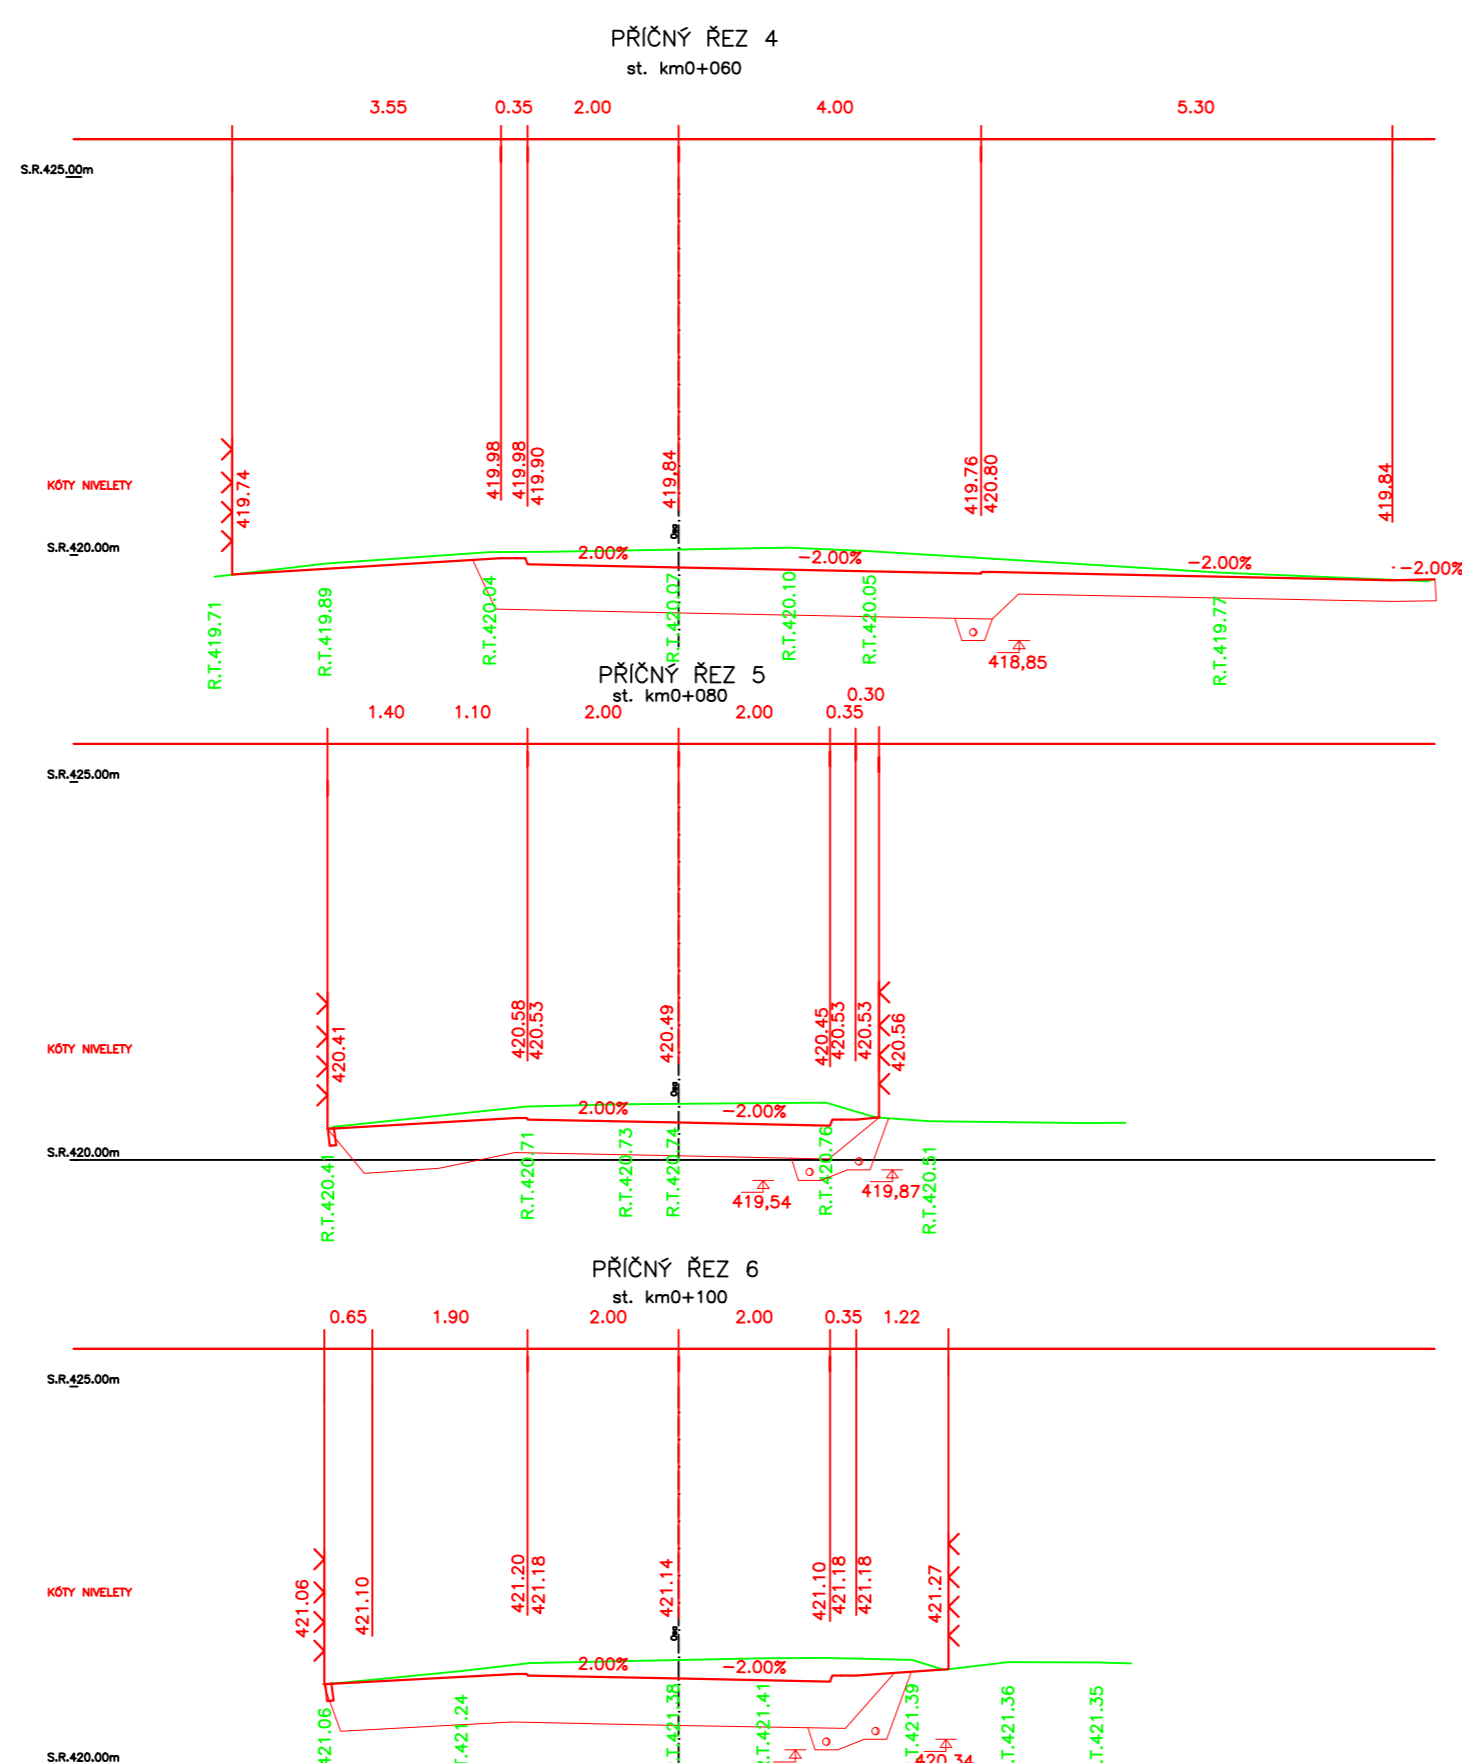


SO 102 - OSA 1 - PŘÍČNÉ ŘEZY

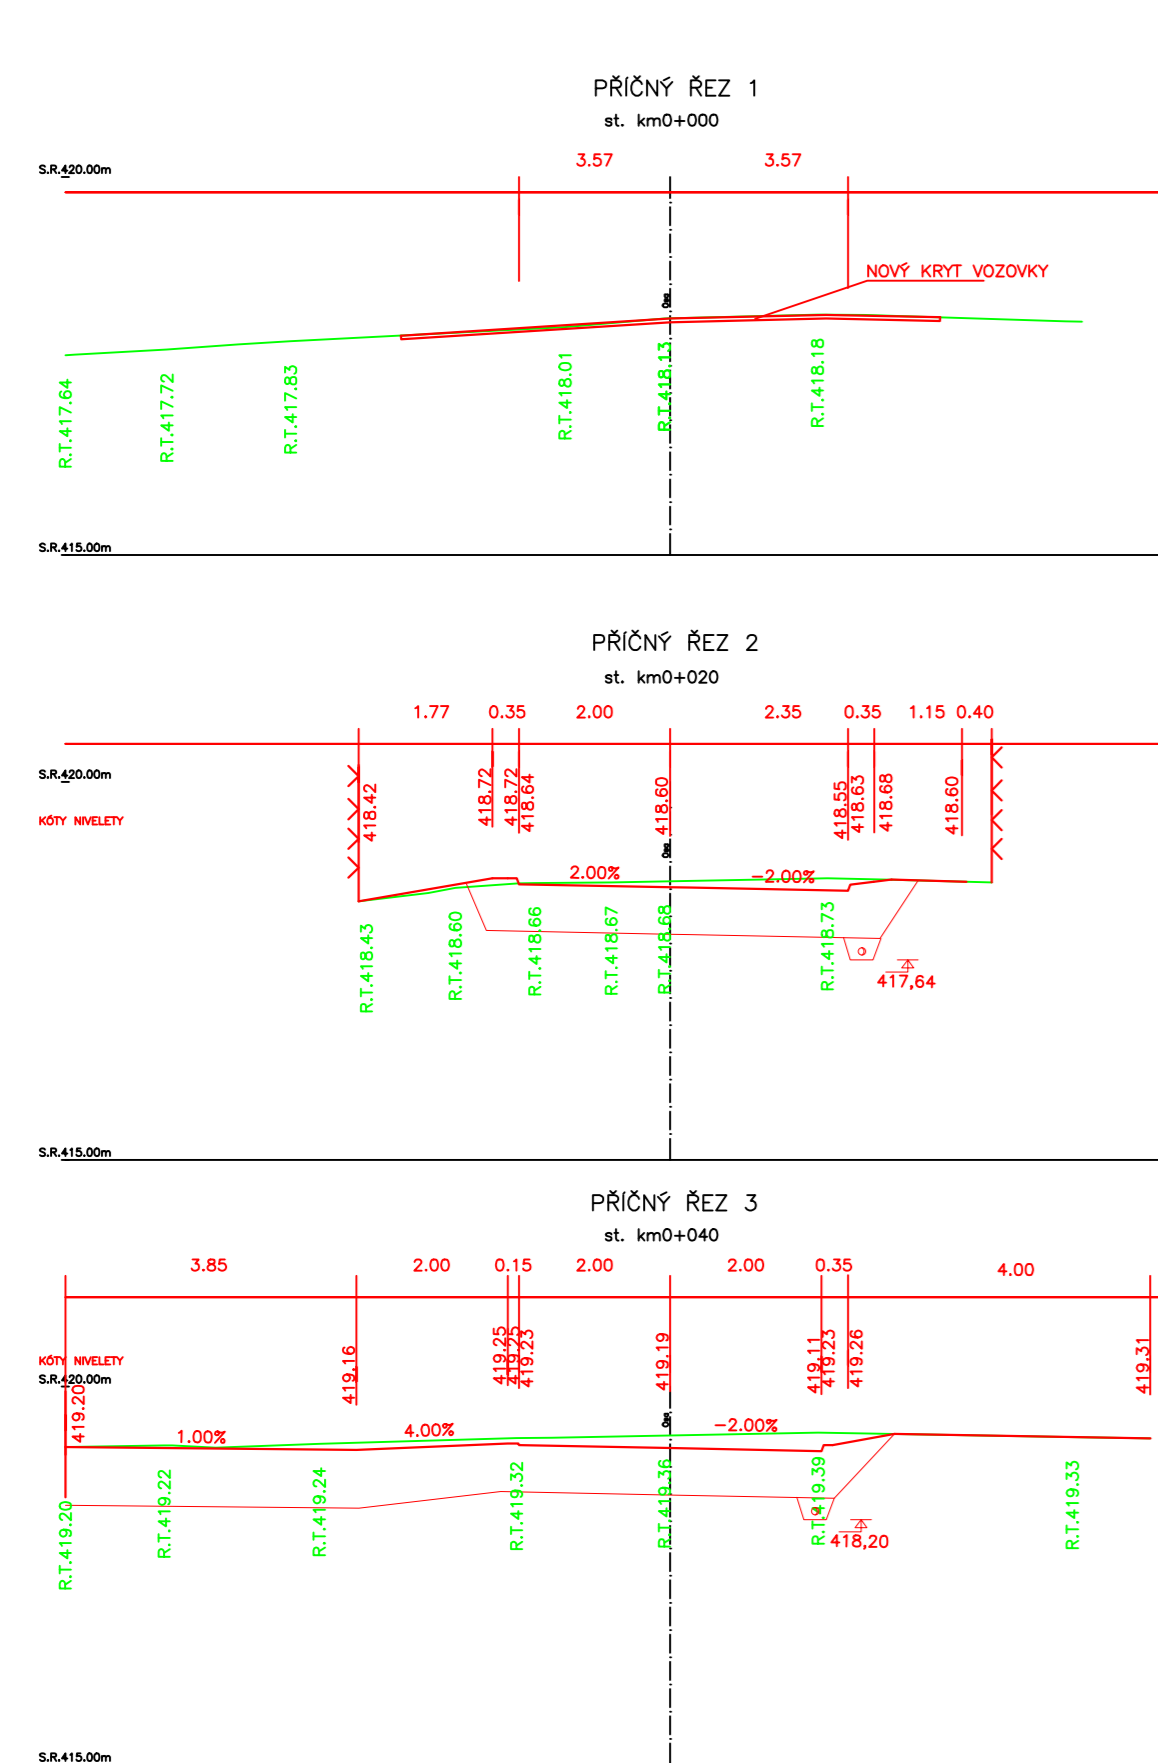

Náměstí Krále Jiřího 6, 350 02 Cheb, tel: 354 436 328, fax: 354 535 179, email: info@dsva.cz, www.dsva.cz		
Zodpovědný projektant: Ing. Petr KRÁL	Technická kontrola: Ing. Jiri ŠEVČÍK	Zhotovitel: DOPRAVNÍ STAVBY A VENKOVNÍ ARCHITEKTURA s.r.o.
Projektant: Jindřich Vorel	Hlavní projektant: Ing. Petr KRÁL	
MěÚ: Kynšperk nad Ohří	Kraj: Karlovarský	Datum: 08/2014
Objednatel: Město Kynšperk n.O., J. A. Komenského 221, 357 51	Číslo zakázky: 80/2014	
Akce: "Revitalizace a obnova veřejného prostranství v Kynšperku nad Ohří" - architektonická úprava Starého nám.		Úroveň: Souprava:
SO:		PDPS
Výkres: Příčné řezy		Měřítko: 1 : 100 Část: B.1.5

Dokumentaci lze užívat v e smyslu příslušné smlouvy o dílo, kopírování a rozšiřování bez předchozího souhlasu je zakázáno