
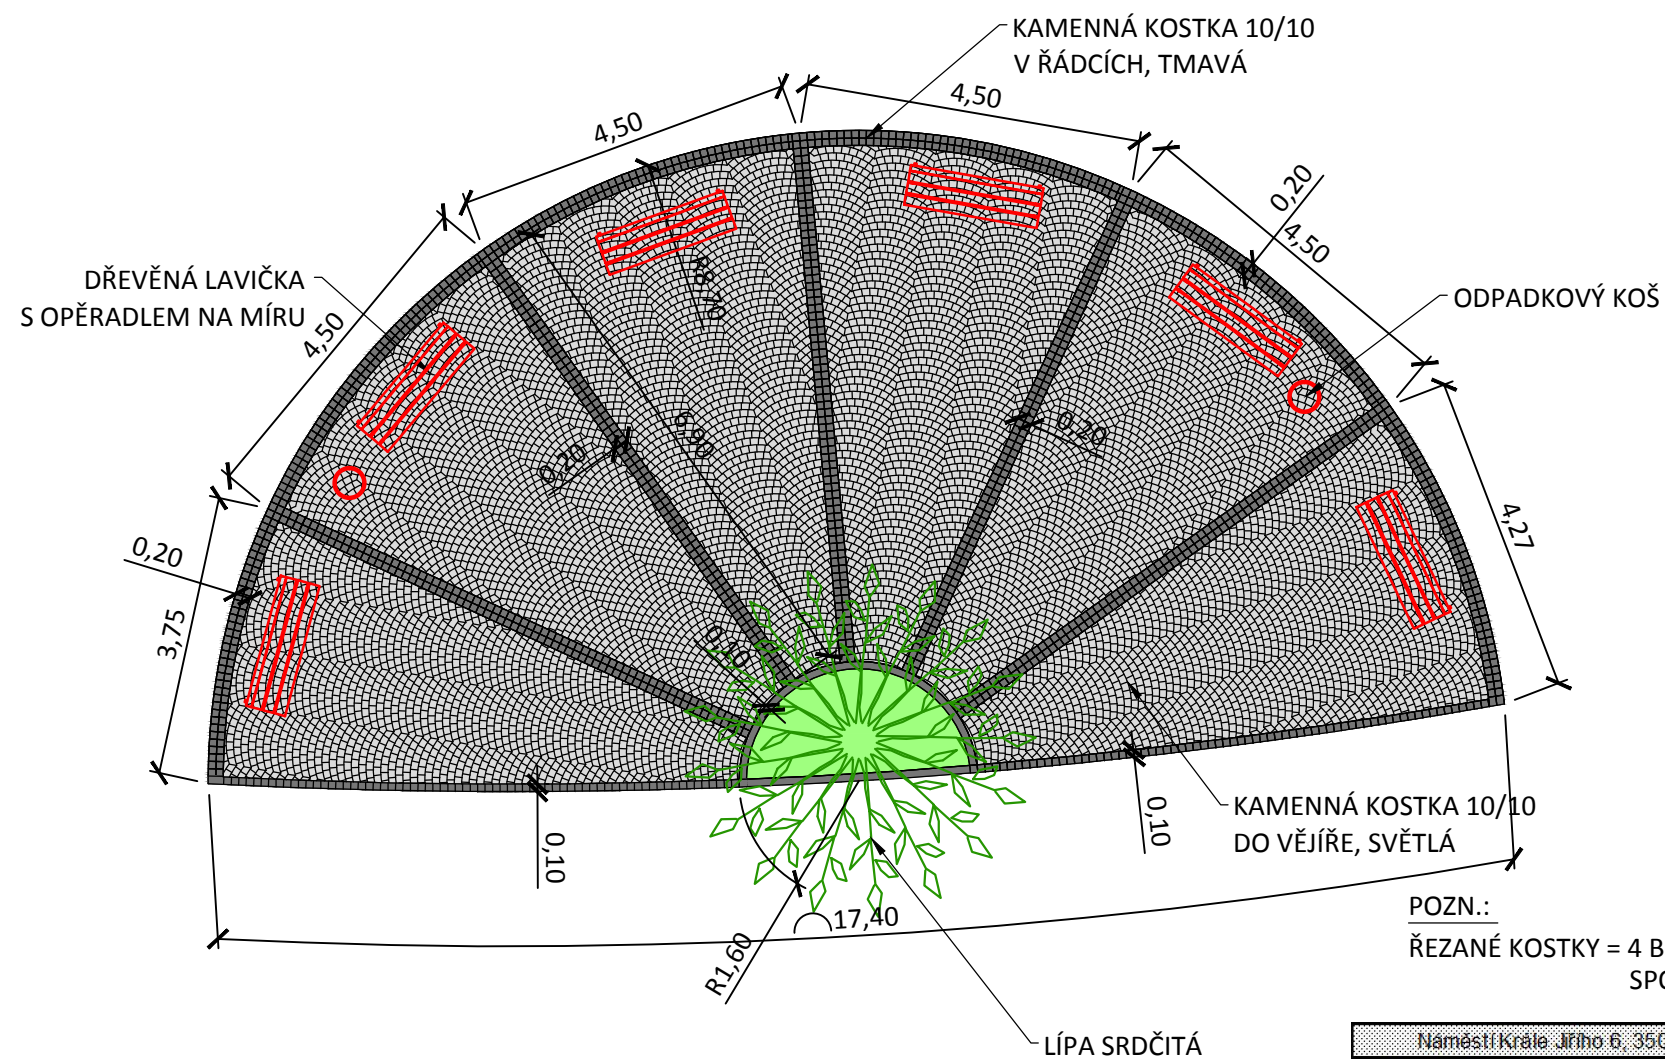


DETAIL ODPOČINKOVÉHO MÍSTA DLAŽBA KLADENÁ DO VĚJÍŘE

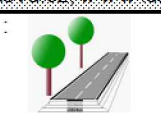

POZN.:
ŘEZANÉ KOSTKY = 4 BOČNÍ STĚNY KOSTKY ŘEZANÉ
SPODNÍ A VRCHNÍ PLOCHA ŠTÍPANÁ

POZN.:
MATERIÁL KAMENE A BAREVNOST KAMENE
BUDE DOLOŽENA VZORKY A PŘEDLOŽENA ODSOUHLASENÍ AD+TDI.
TMAVÁ = TISKÁ ŽULA NEBO SYENIT
SVĚTLÁ = ŽLUTOŠEDÁ ŽULA

Náměstí Krále Jiřího 6, 350 02 Cheb, tel. 354 436 328, fax 354 535 179, email: info@dsva.cz, www.dsva.cz		
Zodpovědný projektant :	Technická kontrola :	Zhotovitel :
Ing. Petr KRÁL	Ing. Jiří ŠEVČÍK	 DOPRAVNÍ STAVBY A VENKOVNÍ ARCHITEKTURA s.r.o.
Projektant :	Hlavní projektant :	
Jindřich Vorel	Ing. Petr KRÁL	
Měú :	Kraj :	Datum :
Kynšperk nad Ohří	Karlovarský	08/2014
Objednatel :	Číslo zakázky :	
Město Kynšperk n.O., J. A. Komenského 221, 357 51	80/2014	
Akce :	Úroveň :	Souprava :
"Revitalizace a obnova veřejného prostranství v Kynšperku nad Ohří" - architektonická úprava Starého nám.	PDPS	
SO :		
Výkres	Měřítko :	1 : 100
Detail skladby kamenné dlažby	Část :	B.1.7

Dokumentaci lze užívat ve smyslu příslušné smlouvy o dílo, kopírování a rozšiřování bez předchozího souhlasu je zakázáno