



Vzorový příčný řez 01

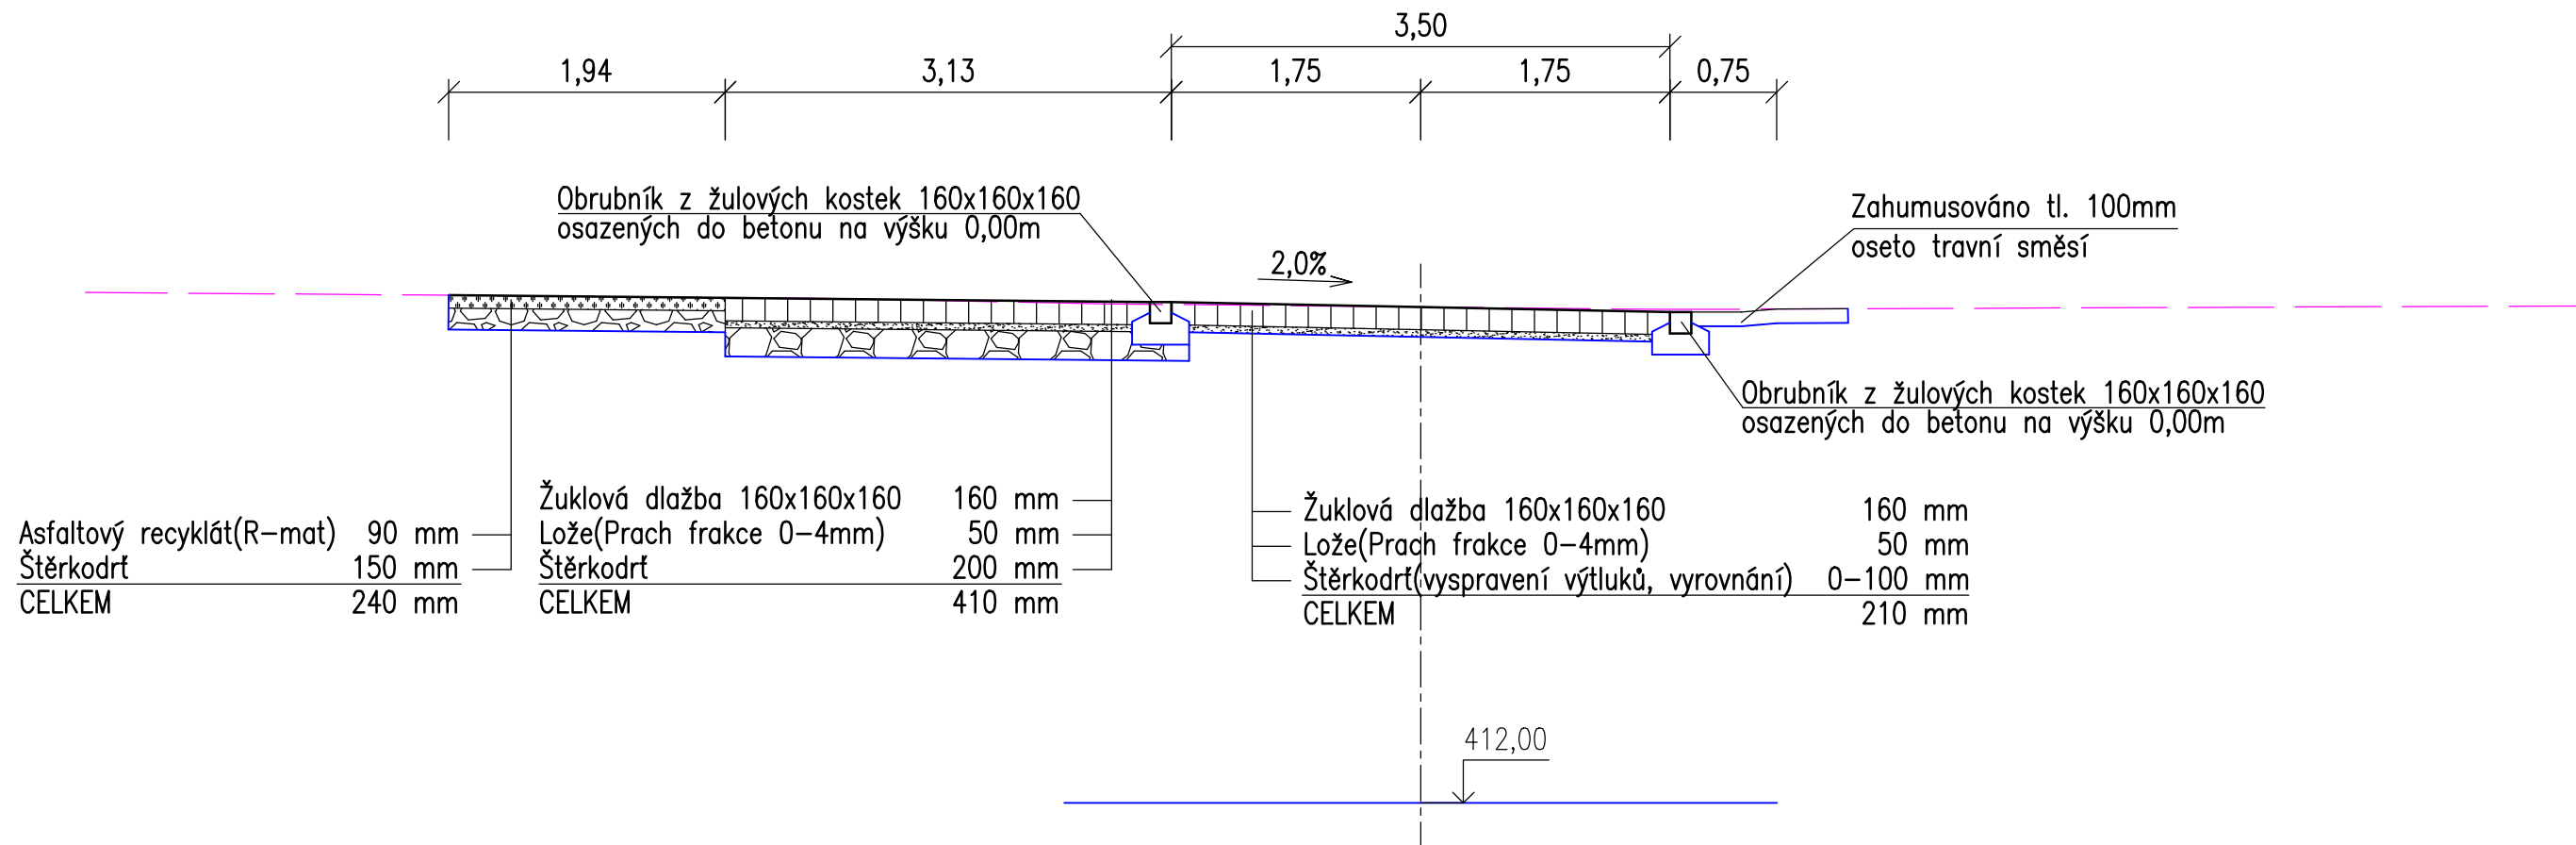

 <p>Ing. Jiří Soukup autorizovaný inženýr dopravních staveb projektant dopravních staveb</p> <p>Jelínkova 1875, Sokolov, 356 01 IČO: 737 11 870 telefon: +420 605 855 558 email: jiri.soukup.pds@gmail.com</p>	Datum:	09/2014	Číslo paré:
	Číslo zakázky:	2014080	
Investor: Město Kynšperk Jana A. Komenského 222, Kynšperk n.O.	Kraj:	Karlovarský	
Revitalizace a obnova veřejných prostranství v Kynšperku nad Ohří Úprava MK včetně úpravy návsi v části Liboc	Obec:	Kynšperk nad Ohří	
	Generální projektant:	Ing. Jiří Soukup	
	Odpovědný projektant:	Ing. Jiří Soukup	
	Soubor:	Příčné řezy 2014080.dwg	
Příloha: VZOROVÝ PŘÍČNÝ ŘEZ Č.1	Formát:	2 x A4	Stupeň PD: DPS
	Měřítko:	1:50	Číslo výkresu: D.1.1