


# Vzorový příčný řez 02

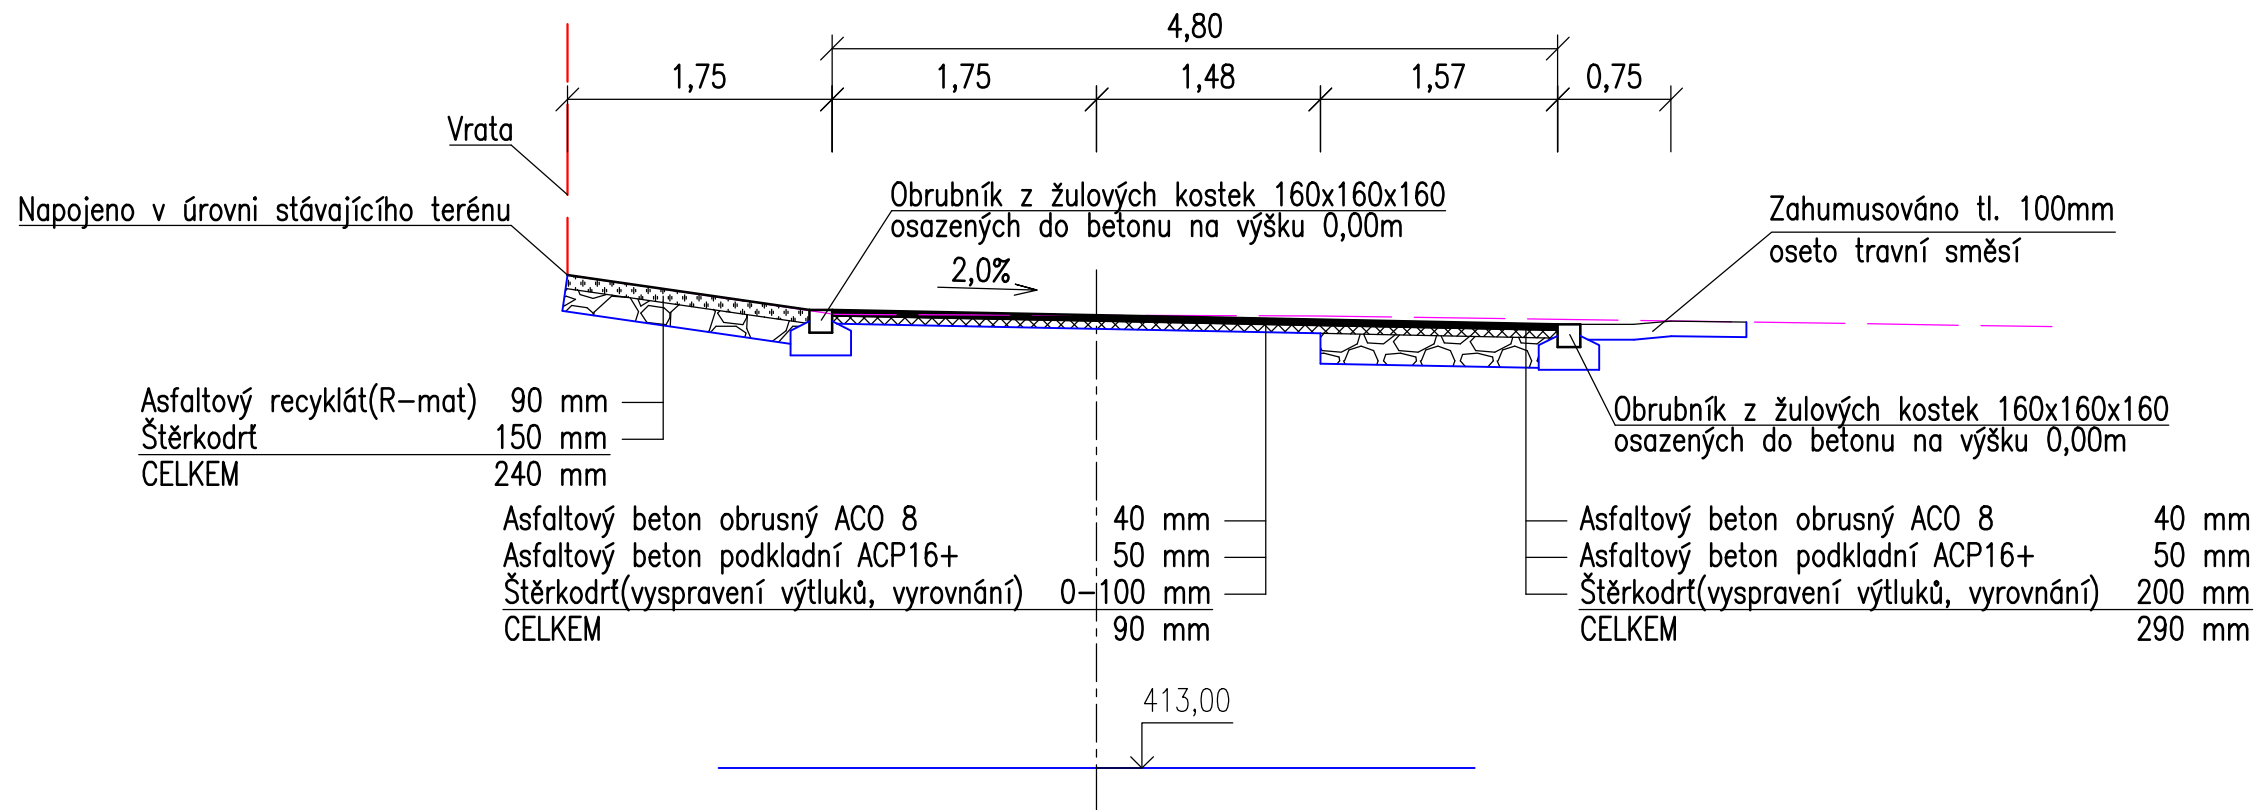

 <p><b>Ing. Jiří Soukup</b>          autorizovaný inženýr dopravních staveb          projektant dopravních staveb          Jeřínkova 1875, Sokolov, 356 01          IČO: 737 11 870          telefon: +420 605 855 558          email: jiri.soukup.pds@gmail.com</p>	Datum:	09/2014	Číslo paré:
	Číslo zakázky:	2014080	
Investor: Město Kynšperk Jana A. Komenského 222, Kynšperk n.O.	Kraj:	Karlovarský	
<b>Revitalizace a obnova veřejných prostranství          v Kynšperku nad Ohří          Úprava MK včetně úpravy návsi v části Liboc</b>	Obec:	Kynšperk nad Ohří	
	Generální projektant:	Ing. Jiří Soukup	
	Odpovědný projektant:	Ing. Jiří Soukup	
	Soubor:	Příčné řezy 2014080.dwg	
Příloha: VZOROVÝ PŘÍČNÝ ŘEZ Č.2	Formát:	2 x A4	Stupeň PD: DPS
	Měřítko:	1:50	Číslo výkresu: D.1.2