


Vzorový příčný řez 03

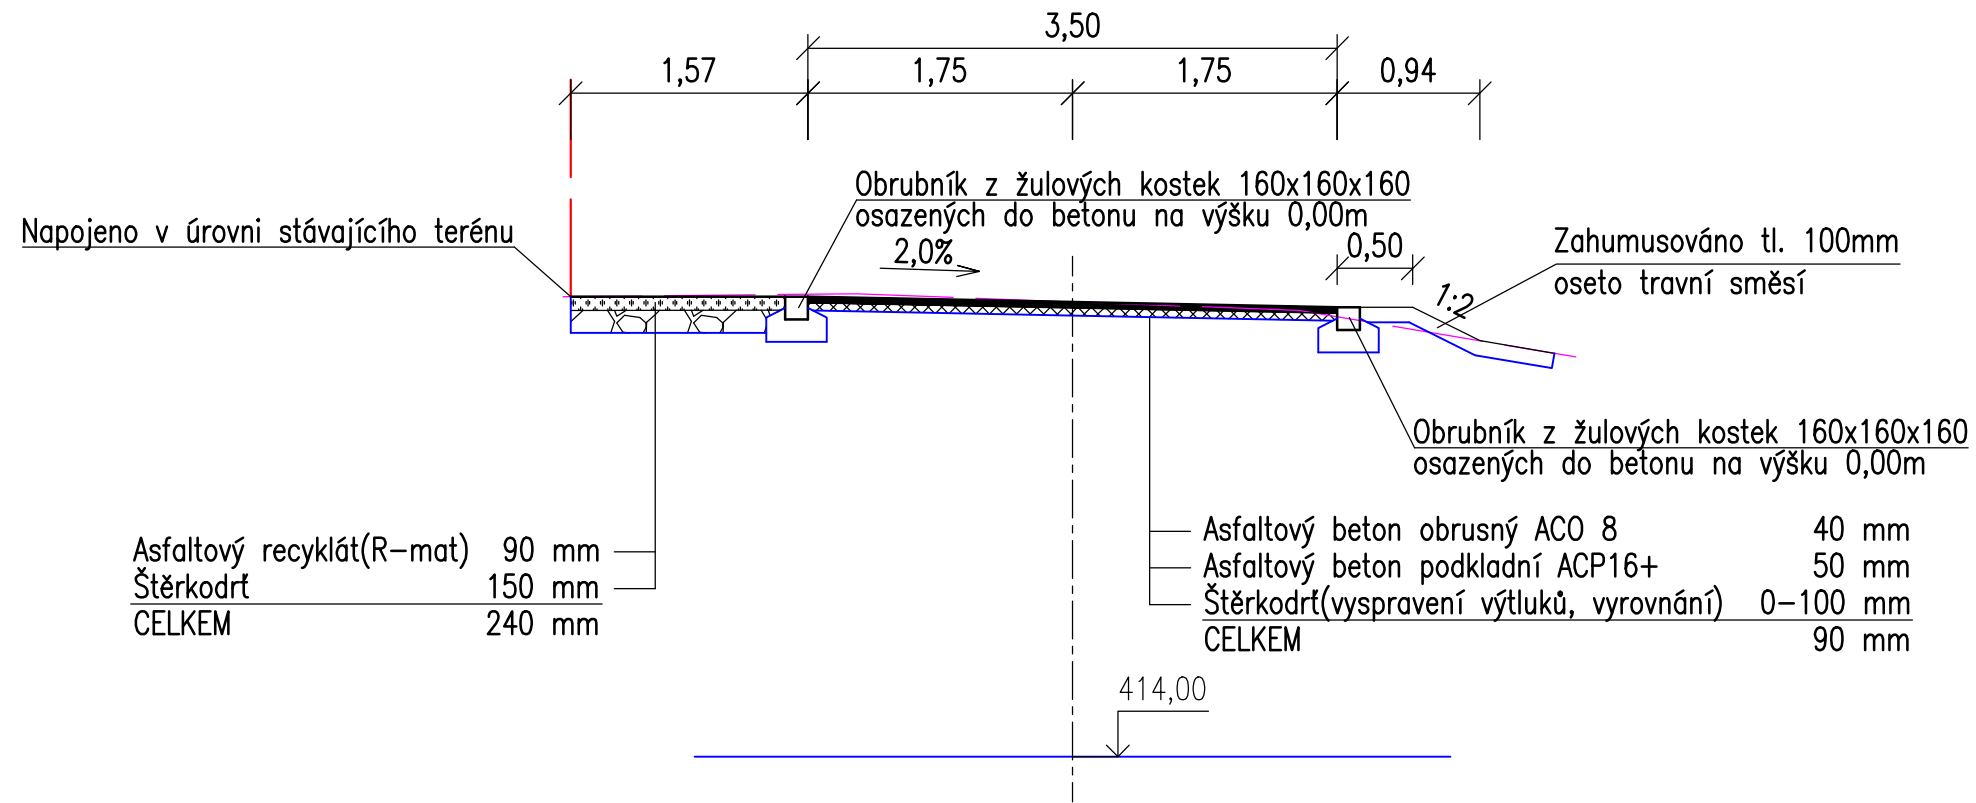

Ing. Jiří Soukup
 autorizovaný inženýr dopravních staveb
 projektant dopravních staveb
 Jeřínkova 1875, Sokolov, 356 01
 IČO: 737 11 870
 telefon: +420 605 855 558
 email: jiri.soukup.pds@gmail.com

Investor: **Město Kynšperk**
 Jana A. Komenského 222, Kynšperk n.O.

**Revitalizace a obnova veřejných prostranství
 v Kynšperku nad Ohří
 Úprava MK včetně úpravy návsi v části Liboc**

Příloha:
VZOROVÝ PŘÍČNÝ ŘEZ Č.3

Datum:	09/2014	Číslo paré:	
Číslo zakázky:	2014080		
Kraj:	Karlovarský		
Obec:	Kynšperk nad Ohří		
Generální projektant:	Ing. Jiří Soukup		
Odpovědný projektant:	Ing. Jiří Soukup		
Soubor:	Příčné řezy 2014080.dwg		
Formát:	2 x A4	Stupeň PD:	DPS
Měřítko:	1:50	Číslo výkresu:	D.1.3