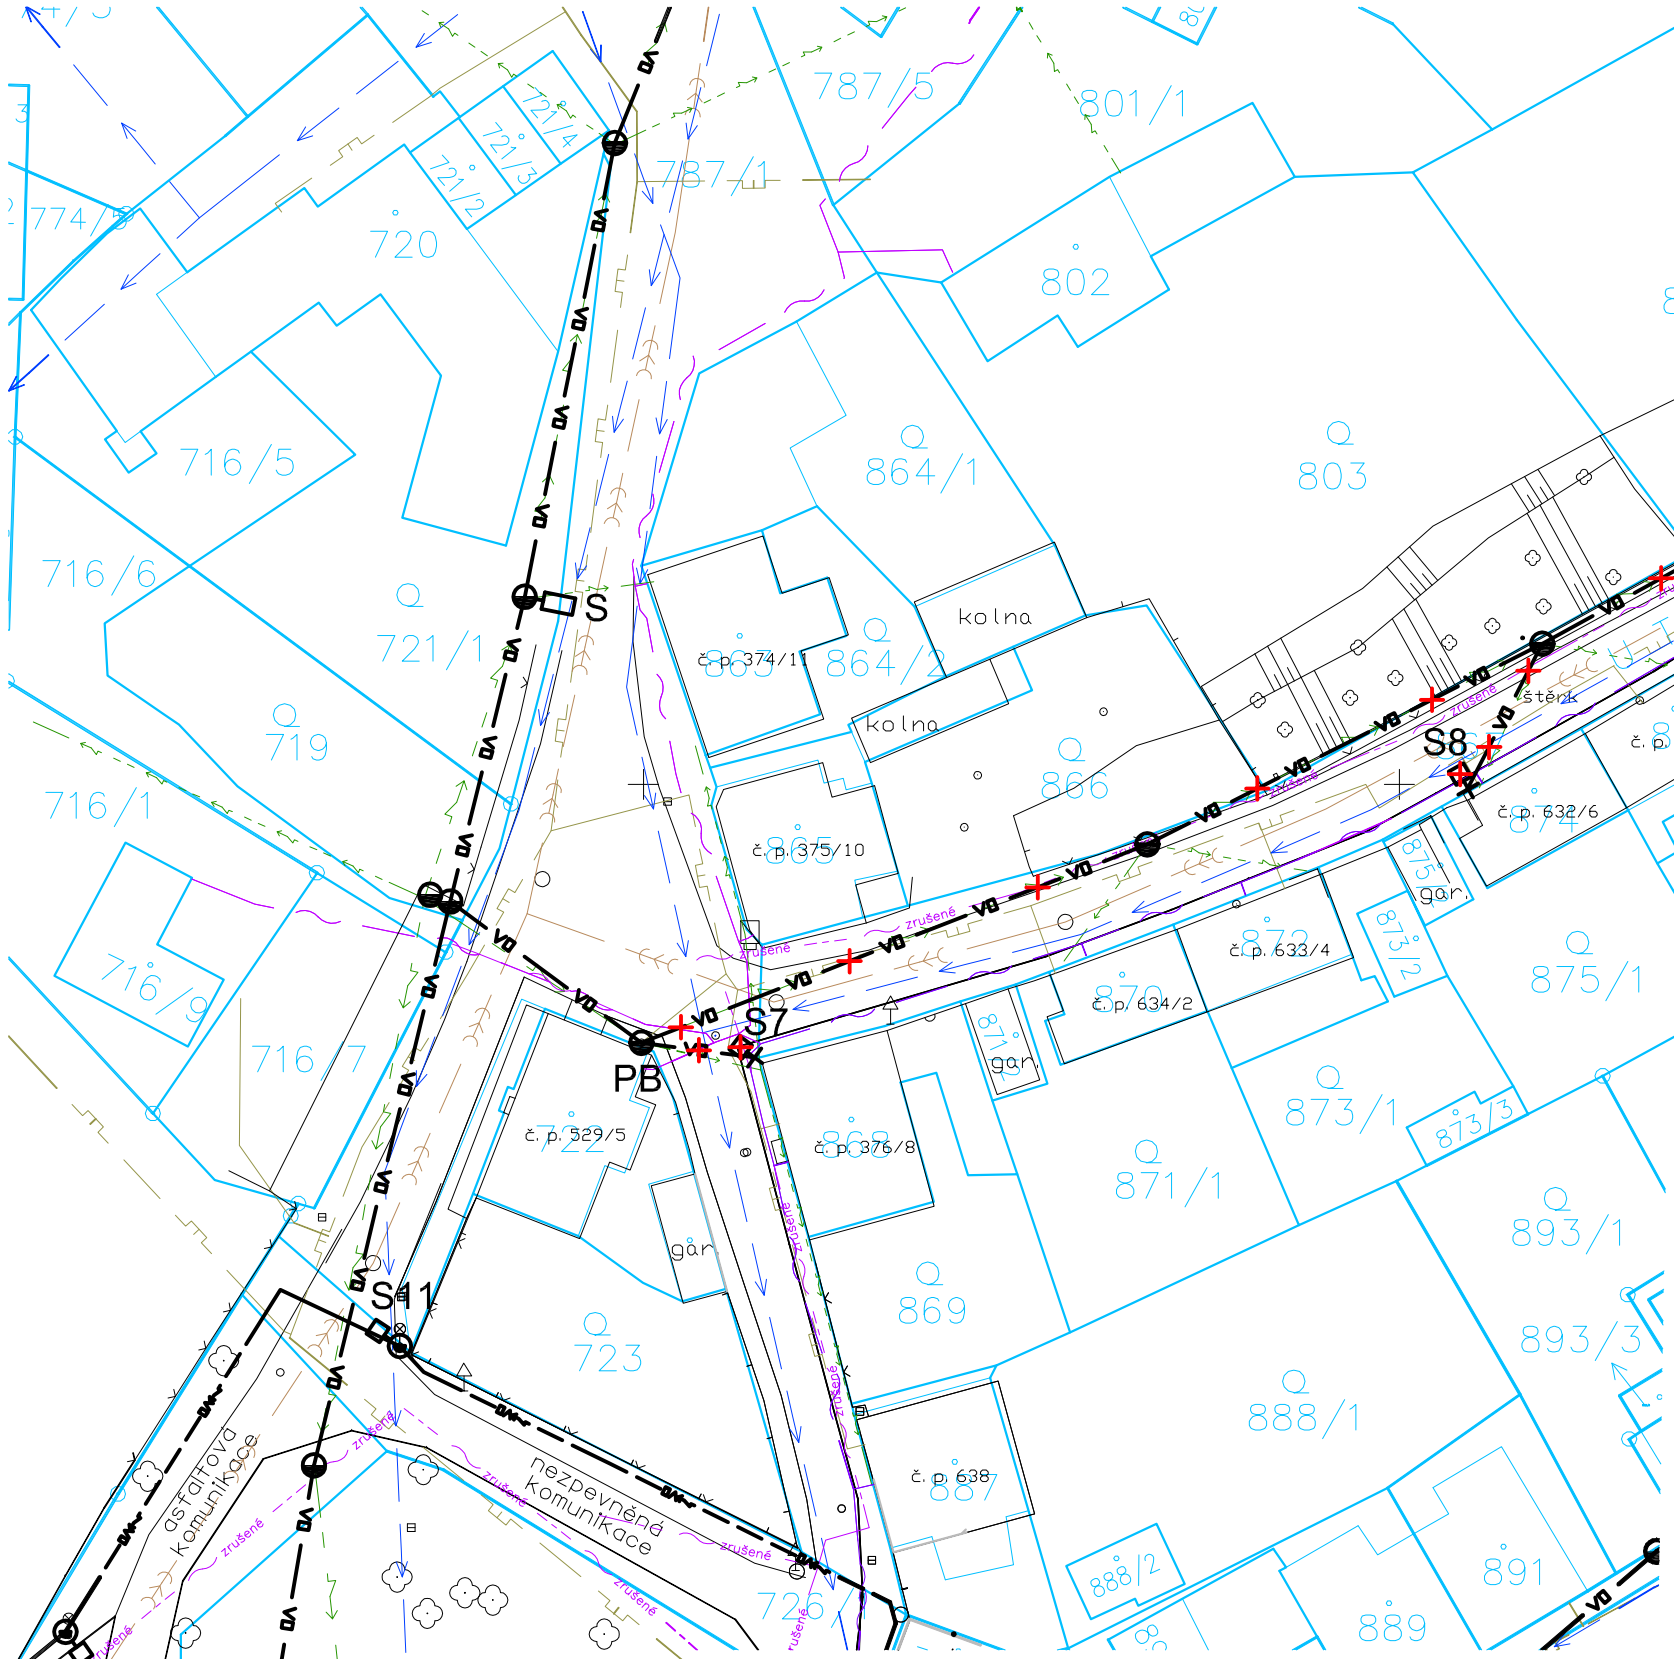

Legenda:

- stávající betonový sloup ČEZ
- S - stávající světelný bod nástěnný
- S - stávající světelný bod na betonovém sloupu ČEZ
- S - stávající světelný bod na parkovém betonovém sloupu
- VO - stávající vzdušné vedení VO
- × - zařízení VO ke zrušení

rozvodná soustava: síť TN-C; 1+PEN; ~ 50Hz; 230V

ochrana automatickým odpojením od zdroje: dle ČSN EN 61140 ed.2

ostatní potřebné údaje: viz Technická zpráva

Legenda stávajících sítí:

- vodovod Veolia
- kanalizace Veolia
- sdělovací vedení O2 optika
- sdělovací vedení O2 metalika
- zrušené - sdělovací vedení O2 neprovoz
- nadzemní vedení NN ČEZ
- nadzemní vedení NN ČEZ izolované
- podzemní vedení NN ČEZ
- NTL plynovod RWE

ELVOST projekty elektro návrhy osvětlení

nám. Krále Jiřího 8, Cheb
tel., fax: 354 436 246
e-mail: elvost@seznam.cz
IČO: 46862579; DIČ: CZ6011211316

Projektant:	J. Voráč	Zodp.proj.:	Ing. Stehlík
Obec:	Kynšperk nad Ohří	SÚ:	Kynšperk nad Ohří
Investor:	Město Kynšperk nad Ohří, J. A. Komenského 221	Stupeň:	PDPS
Akce:	**Revitalizace a obnova veřejných prostranství v Kynšperku nad Ohří - arch. úpr. Starého nám.**	Formát:	2A4
		Měřítko:	1:500
		Datum:	09/2014
Část:	**SO 431 - VO v ulici U Tavírny**	Č.zak.:	140804
Obsah:	**Situační výkres ul. U Tavírny - stávající VO**	Č.výkr.:	**431.2**