



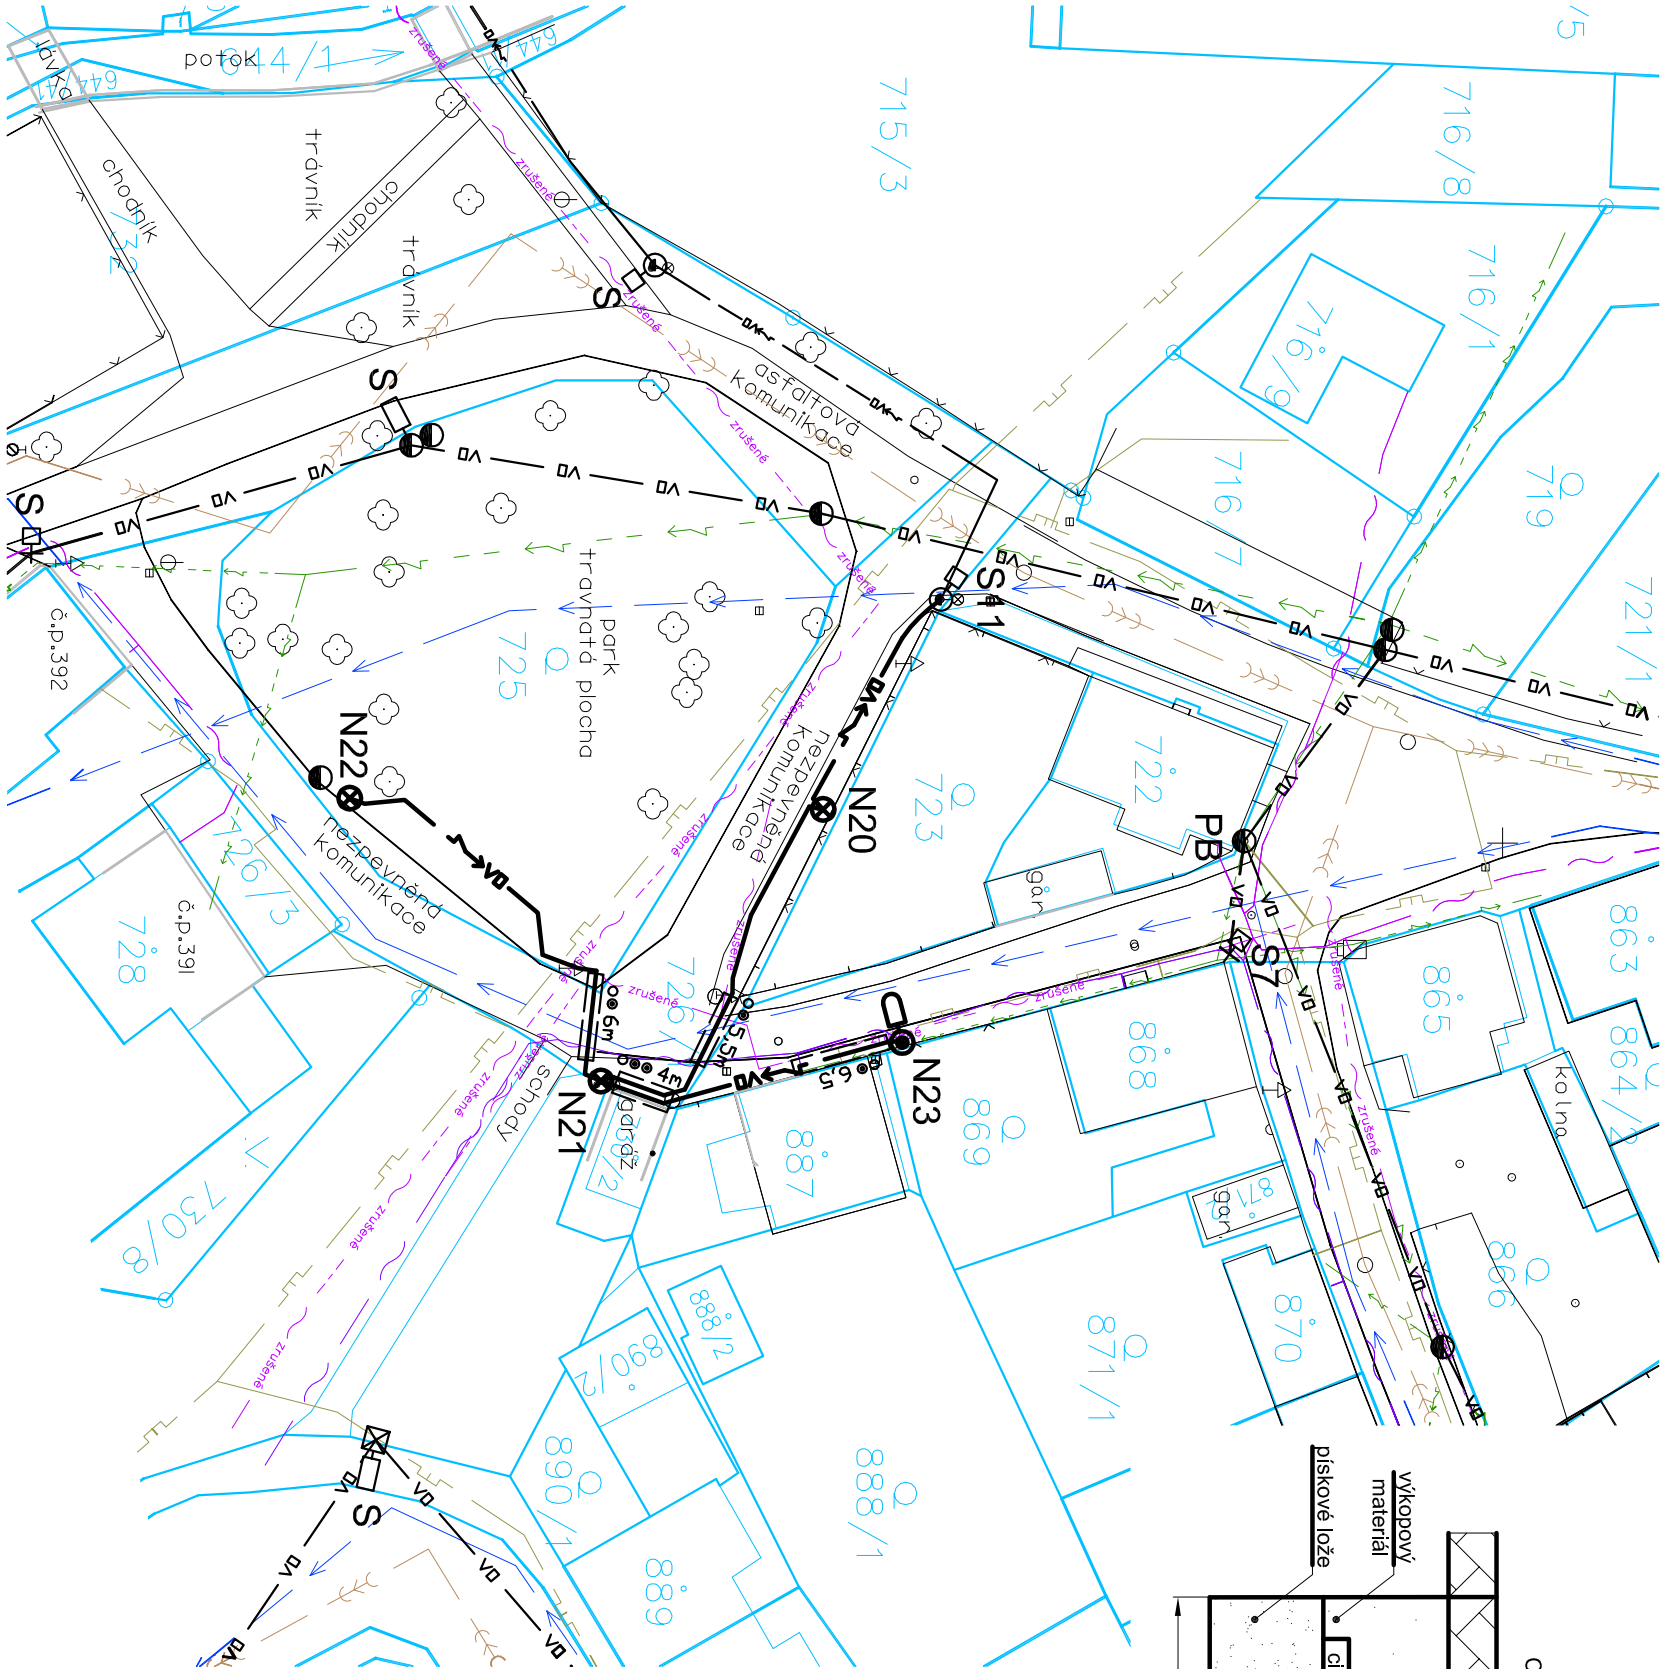


Legenda stávajících sítí:

- vodovod Veolia
- kanalizace Veolia
- sdělovací vedení O2 optika
- sdělovací vedení O2 metalika
- sdělovací vedení O2 neprovaz
- nadzemní vedení NN ČEZ
- nadzemní vedení NN ČEZ izolované
- podzemní vedení NN ČEZ
- NTL plynovod RWE

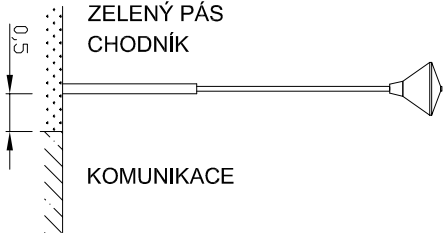

Řezy výkopů:

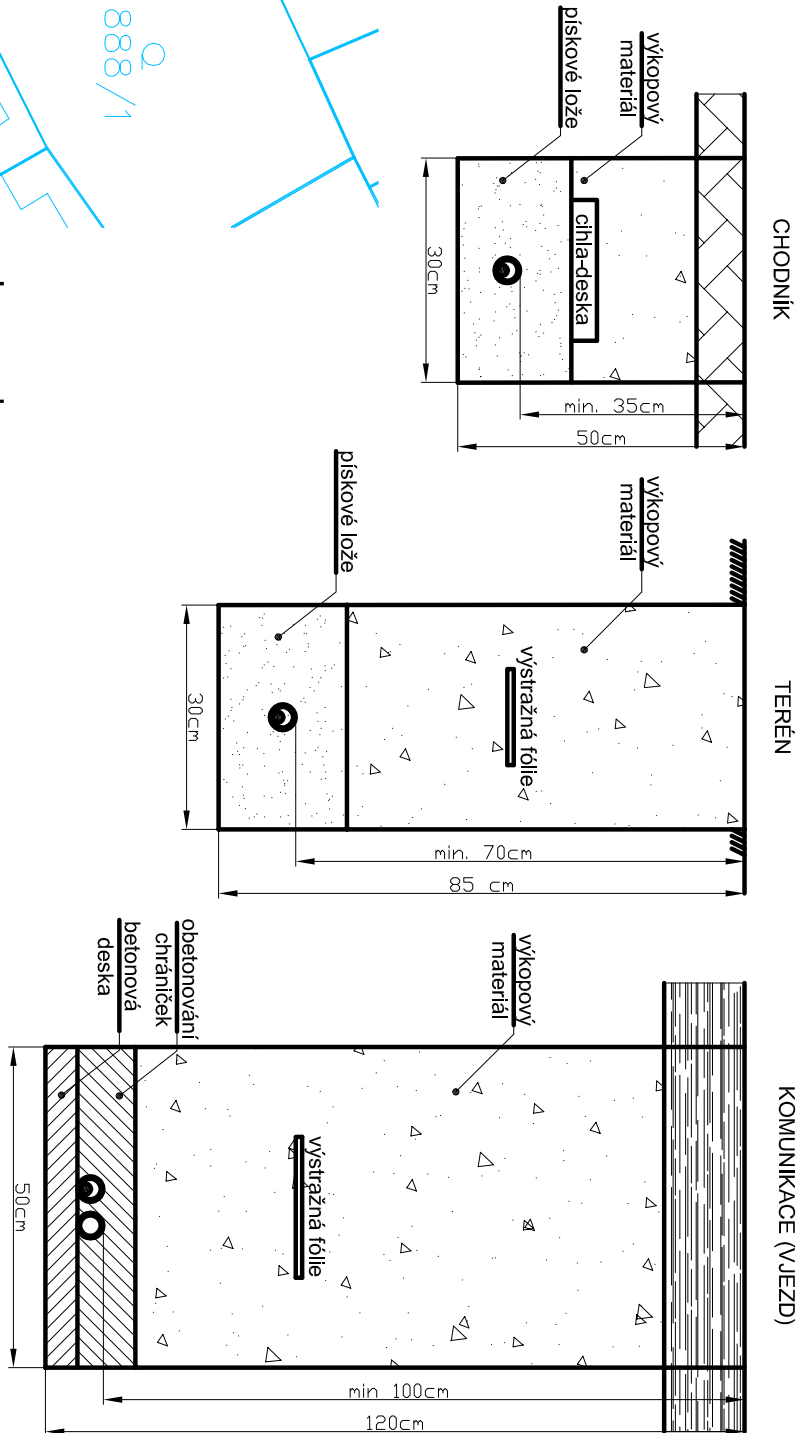

Legenda:

- stávající betonový sloup ČEZ
- stávající světelný bod na betonovém sloupu ČEZ
- stávající světelný bod na příhradovém stožáru ČEZ
- stávající světelný bod na parkovém betonovém sloupu
- stávající světelný bod nástěnný
- nový světelný bod parkový (JOSM 45, IJB RK 70S)
- stávající vzdušné vedení VO
- stávající podzemní vedení VO
- nové podzemní vedení VO (CYKY-J 4x16)
- nová obetonovaná chránička (KF 09063)

Poznámka: Uváděné typy jsou pouze doporučené, které lze nahradit ekvivalenty se stejnými parametry.

rozvodná soustava: síť TN-C-S; 3+N+PE; ~ 50Hz; 230V
ochrana automatickým odpojením od zdroje: dle ČSN EN 61140 ed.2
ostatní potřebné údaje: viz Technická zpráva

ELVOST projekty elektro návrhy osvětlení				nám. Krále Jiřího 8, Cheb tel., fax: 354 436 246 e-mail: elvost@seznam.cz IČO: 46862579; DIČ: CZ6011211316	
Projektant:	J. Voráč	Zodp.proj.:	Ing. Stehlík		
Obec:	Kynšperk nad Ohří	Kraj:	Karlovarský		
Investor:	Město Kynšperk nad Ohří, J. A. Komenského 221			Stupeň:	DPS
Akce:	Revitalizace a obnova veřejných prostranství v Kynšperku nad Ohří - arch. úpr. Starého nám.			Formát:	2A4
				Měřítko:	1:500
				Datum:	09/2014
				Č.zak.:	140804
Část:	SO 433 - VO Knoflíkova			Č.výkr.:	433.3
Obsah:	Situční výkres ul. Knoflíkova - nové VO				