


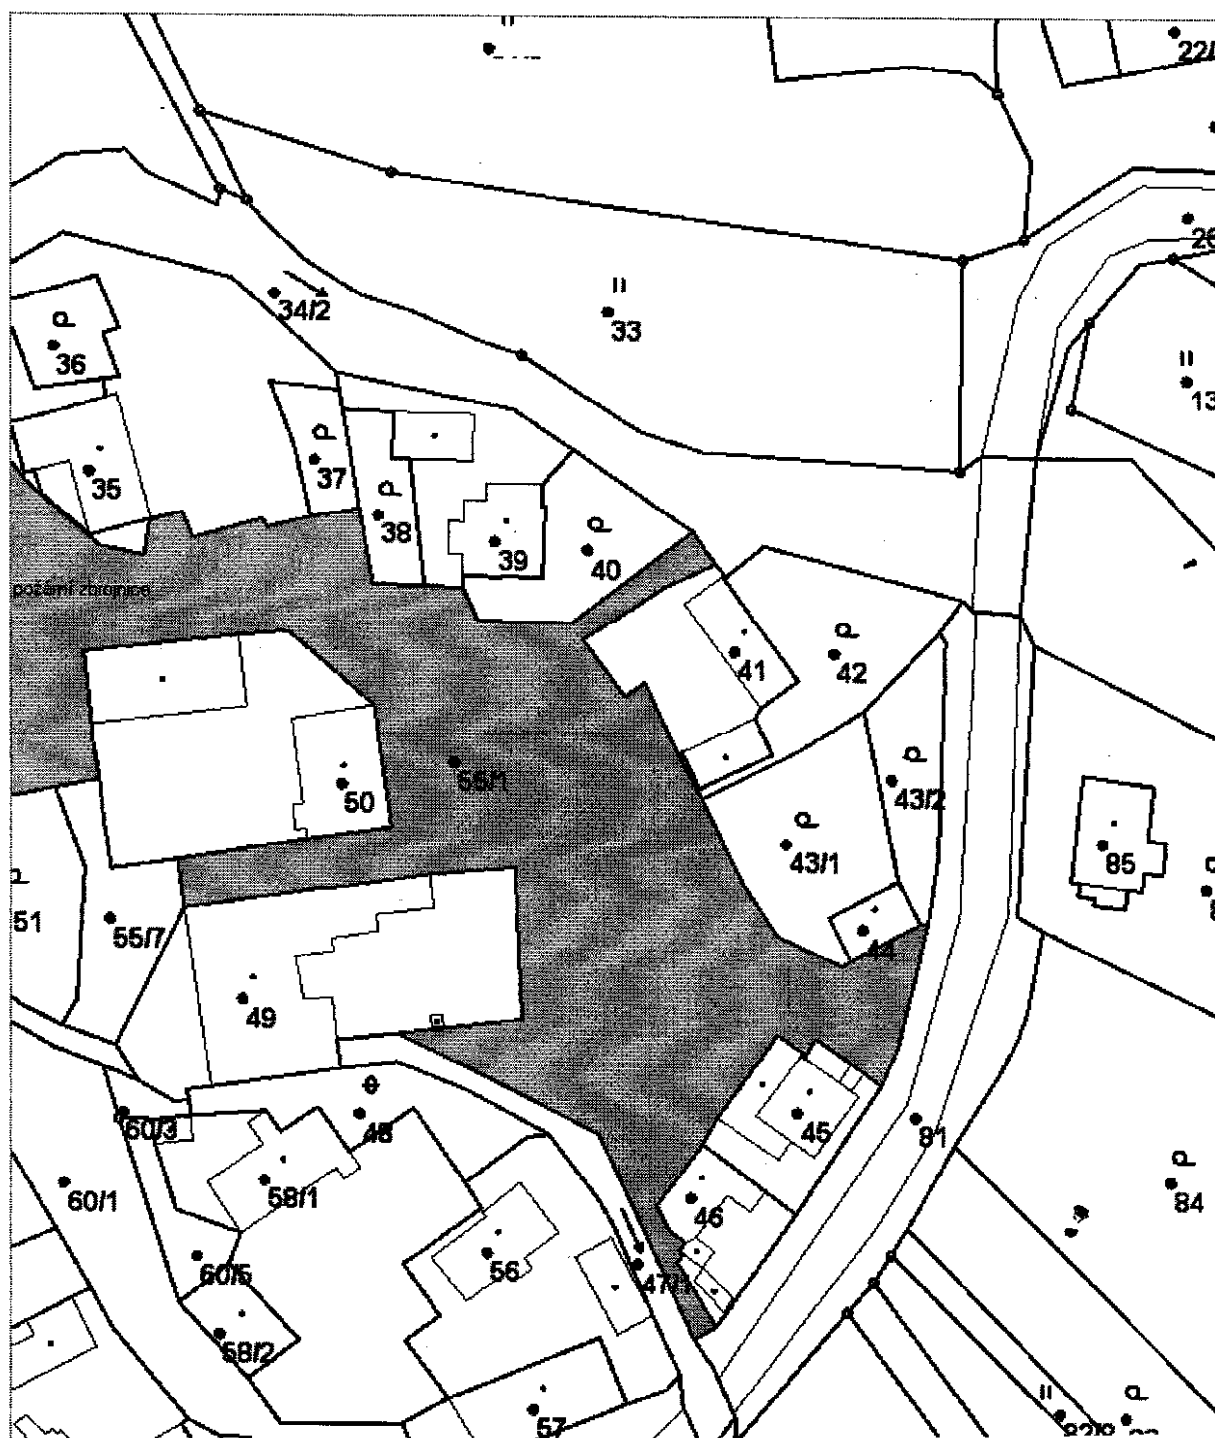

Odp. projektant			Vypracoval		Účel	DPS
Ing.Radka Michková Popelíková AI 0201350			Pavel Stejskal			
Autorizovaný inženýr pro stavby vodního hospodářství a krajinného inženýrství			AT 0300714			
Investor Město Kynšperk nad Ohří, Jana A. Komenského 221, 357 51 Kynšperk nad Ohří						
Kraj	Karlovarský	MÚ: Kynšperk nad Ohří	StÚ: Kynšperk nad Ohří			
Název akce Obnova návsi, místní komunikace a dešťové kanalizace Kynšperk nad Ohří, k.ú. Liboc					Formát	A4
Lokalita akce Liboc č.p. 55/1					Kótováno	mm
Stavba - objekt DEŠŤOVÁ KANALIZACE					Měřítko	1:500
Obsah KATASTRÁLNÍ SITUACE					Číslo	C3