


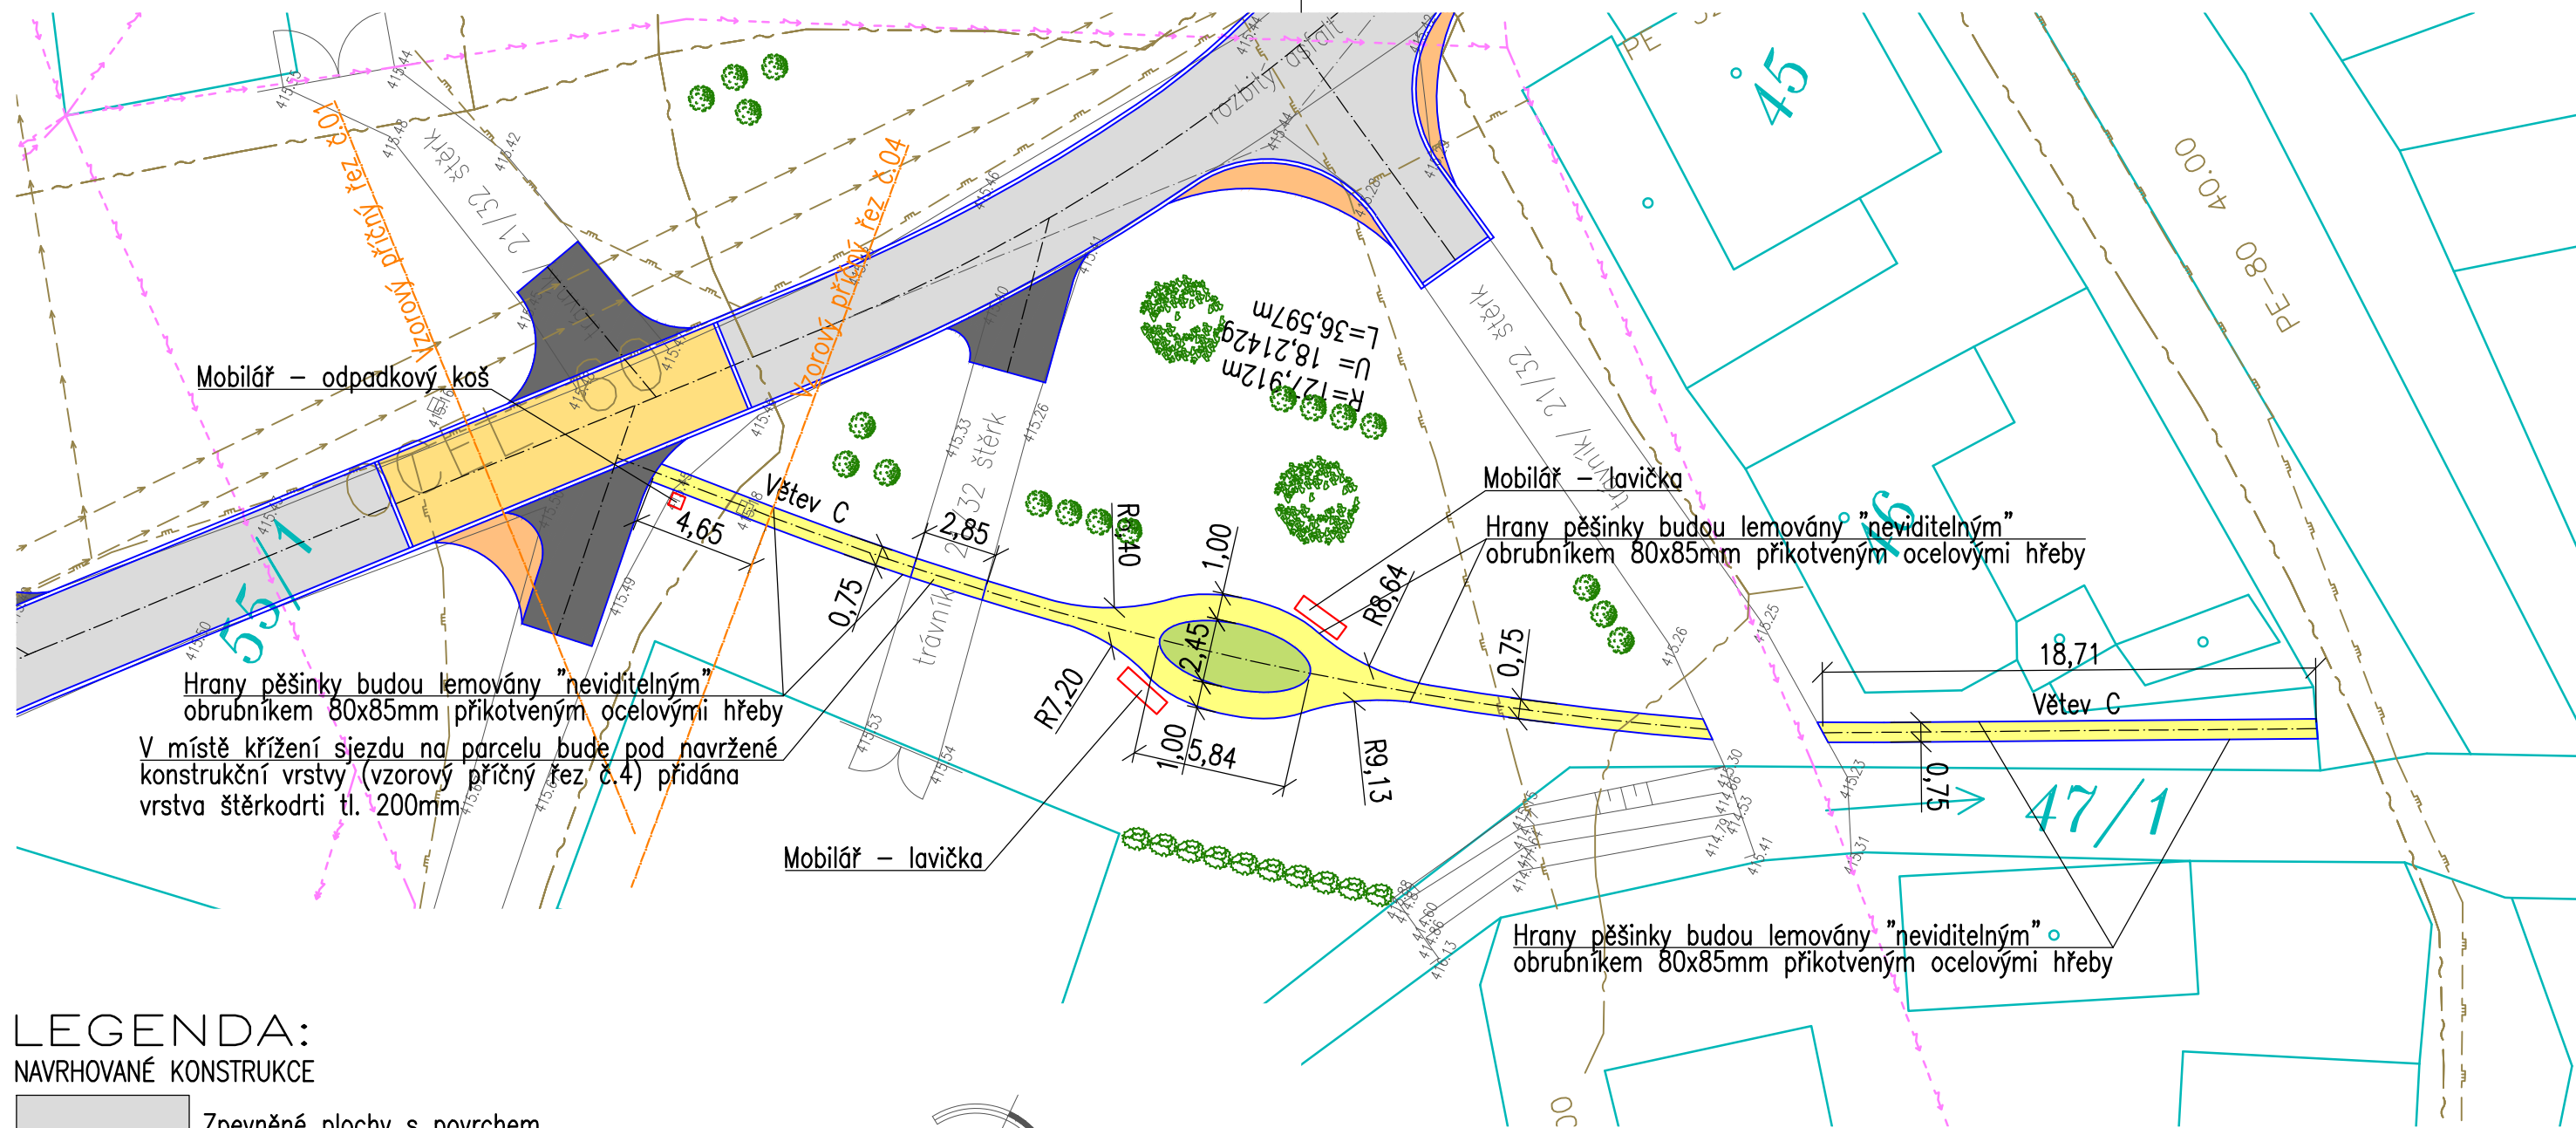

LEGENDA: NAVRHOVANÉ KONSTRUKCE

	Zpevněné plochy s povrchem z asfaltového betonu
	Zpevněné plochy s povrchem z hutněného asfaltového recyklátu
	Zpevněné plochy s povrchem z betonové dlažby tl. 80mm typ dlažby dle stávajících ploch
	Zpevněné plochy s povrchem ze žulových kostek 160x160x160mm
	Zpevněné plochy s povrchem z písku
	Plochy oseté travou

LEGENDA: STÁVAJÍCÍ SÍTĚ

	VODOVOD
	KANALIZACE
	SDĚLOVACÍ KABELY
	VEDENÍ VO
	VEDENÍ NN
	PLYN

Ing. Jiří Soukup autorizovaný inženýr dopravních staveb projektant dopravních staveb Jelínkova 1875, Sokolov, 356 01 IČO: 737 11 870 telefon: +420 605 855 558 email: jiri.soukup.pds@gmail.com	Datum:	09/2014	Číslo paré:
	Číslo zakázky:	2014080	
Investor: Město Kynšperk Jana A. Komenského 222, Kynšperk n.O.	Kraj:	Karlovarský	
	Obec:	Kynšperk nad Ohří	
Revitalizace a obnova veřejných prostranství v Kynšperku nad Ohří Úprava MK včetně úpravy návsi v části Liboc	Generální projektant:	Ing. Jiří Soukup	
	Odpovědný projektant:	Ing. Jiří Soukup	
Příloha: SITUACE - VĚTEV C	Soubor:	Situace KOM 2014080.dwg	
	Formát:	2 x A4	Stupeň PD: DPS
	Měřítko:	1:250	Číslo výkresu: C.5.4