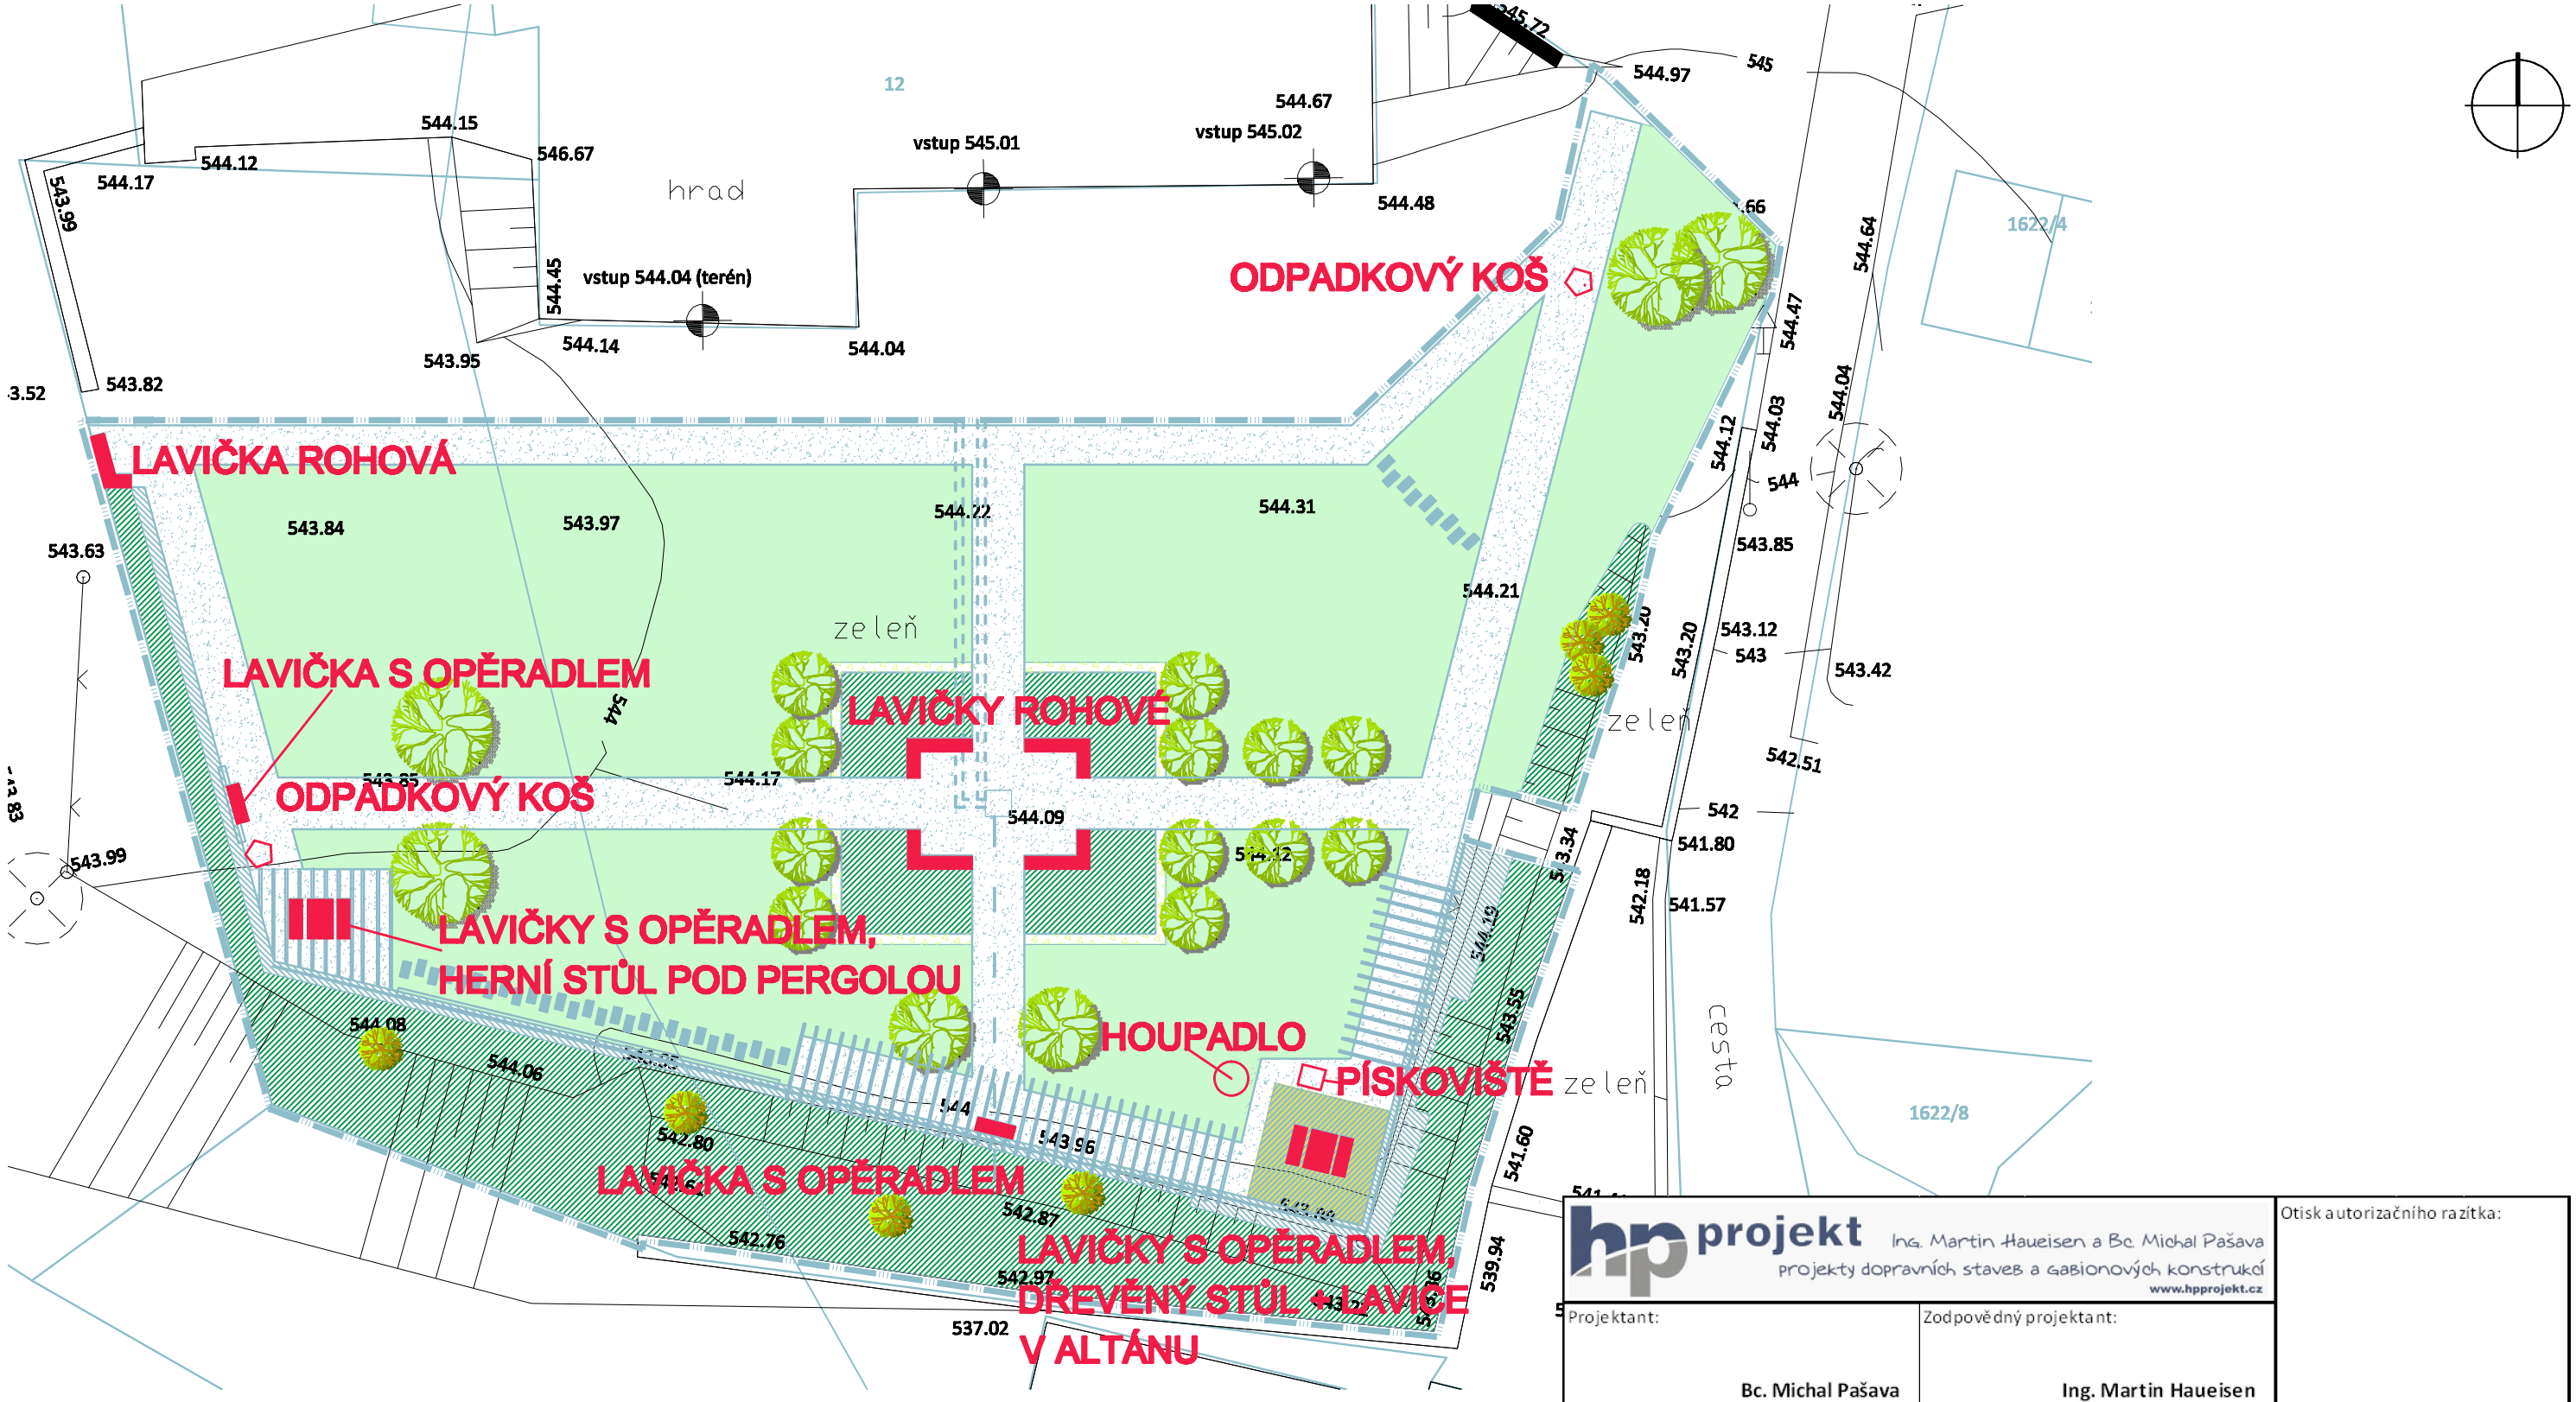

hp projekt — Ing. Martin Haueisen a Bc. Michal Pašava
projekty dopravních staveb a gabionových konstrukcí
www.hpprojekt.cz

Projektant: Bc. Michal Pašava	Zodpovědný projektant: Ing. Martin Haueisen	Otisk autorizačního razítka:
Vypracoval: Ing. Vladimír Dufek, Ing. Tomáš Prinz, Ing. Nikola Prinzová	Gen. Projektant / HIP: Ing. Tomáš Prinz	
Kraj: Karlovarský	MěÚ: Aš	Datum: 07/2014
Objednatel: Obec Hazlov, Hazlov 31, 351 32 Hazlov		Číslo zakázky: 48/2014
Akce: **Založení parku u zámku v Hazlově**		Stupeň: ÚS + DOS + PDPS; Paré číslo:
SO: C.9 Ostatní stavební objekty		**C.9.2.**
Příloha: **Situace**		Měřítko: 1:250

Office: Březinova 18/13, 350 02 Cheb, mob: 774 406 860 nebo 605 031 348, email: michal.p@hpprojekt.cz nebo martin.h@hpprojekt.cz