ROZVINUTÝ POHLED (SV) - část II.

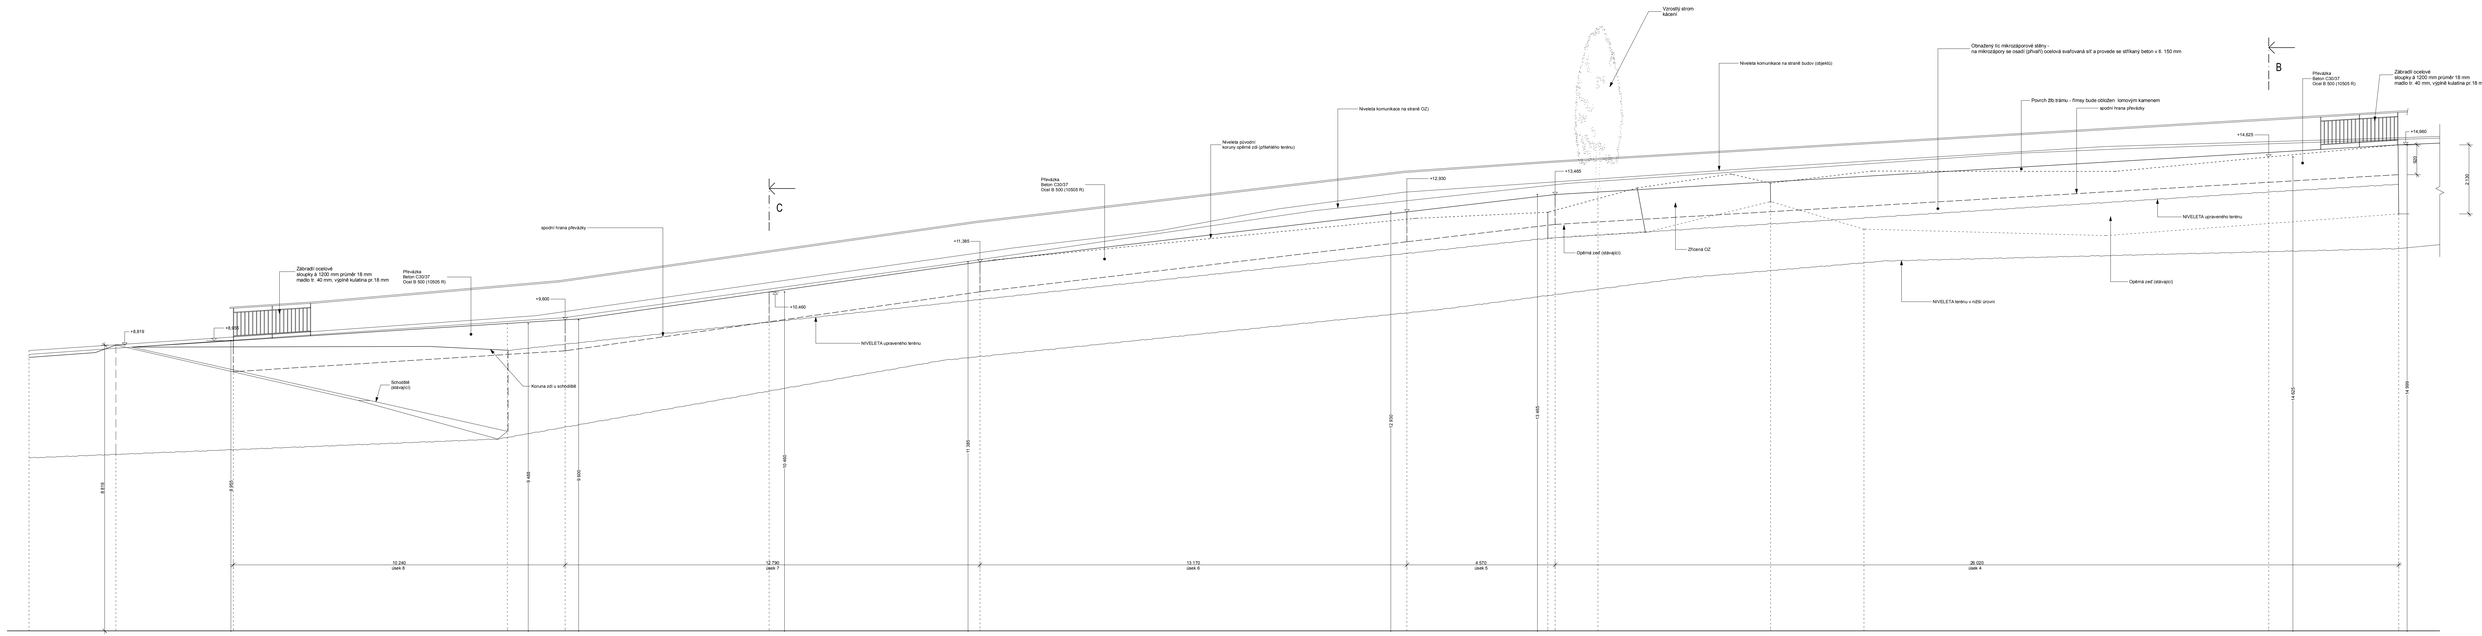

SR 700,00

SOUŘADNICOVÝ : SYSTÉM JTSK

VÝŠKOVÝ SYSTÉM : BpV

0,000 = 700,000

VYPRACOVAL:	Ing. Miloš Trnka		kancelář stavebního inženýrství
ZODPOVĚDNÝ PROJEKTANT:	Ing. Stanislav Vorka		Bolevecká 256 IČ: 25324881 DIČ: CZ25324881
OBJEDNAL:	Město Jáchymov náměstí Republiky 1, 362 51 Jáchymov		
akce:	OPĚRNÁ ZEĎ ulice Mincovní, lokalita 28 - I. etapa, Jáchymov	Základní člen:	23/04/2015
		Útar:	PDPS
stupeň:	Navržený stav : Rozvinutý pohled SV - II. část	Datum:	02/2015
		Měřítko:	1: 50
		Číslo výkresu:	D.1.1.- 08