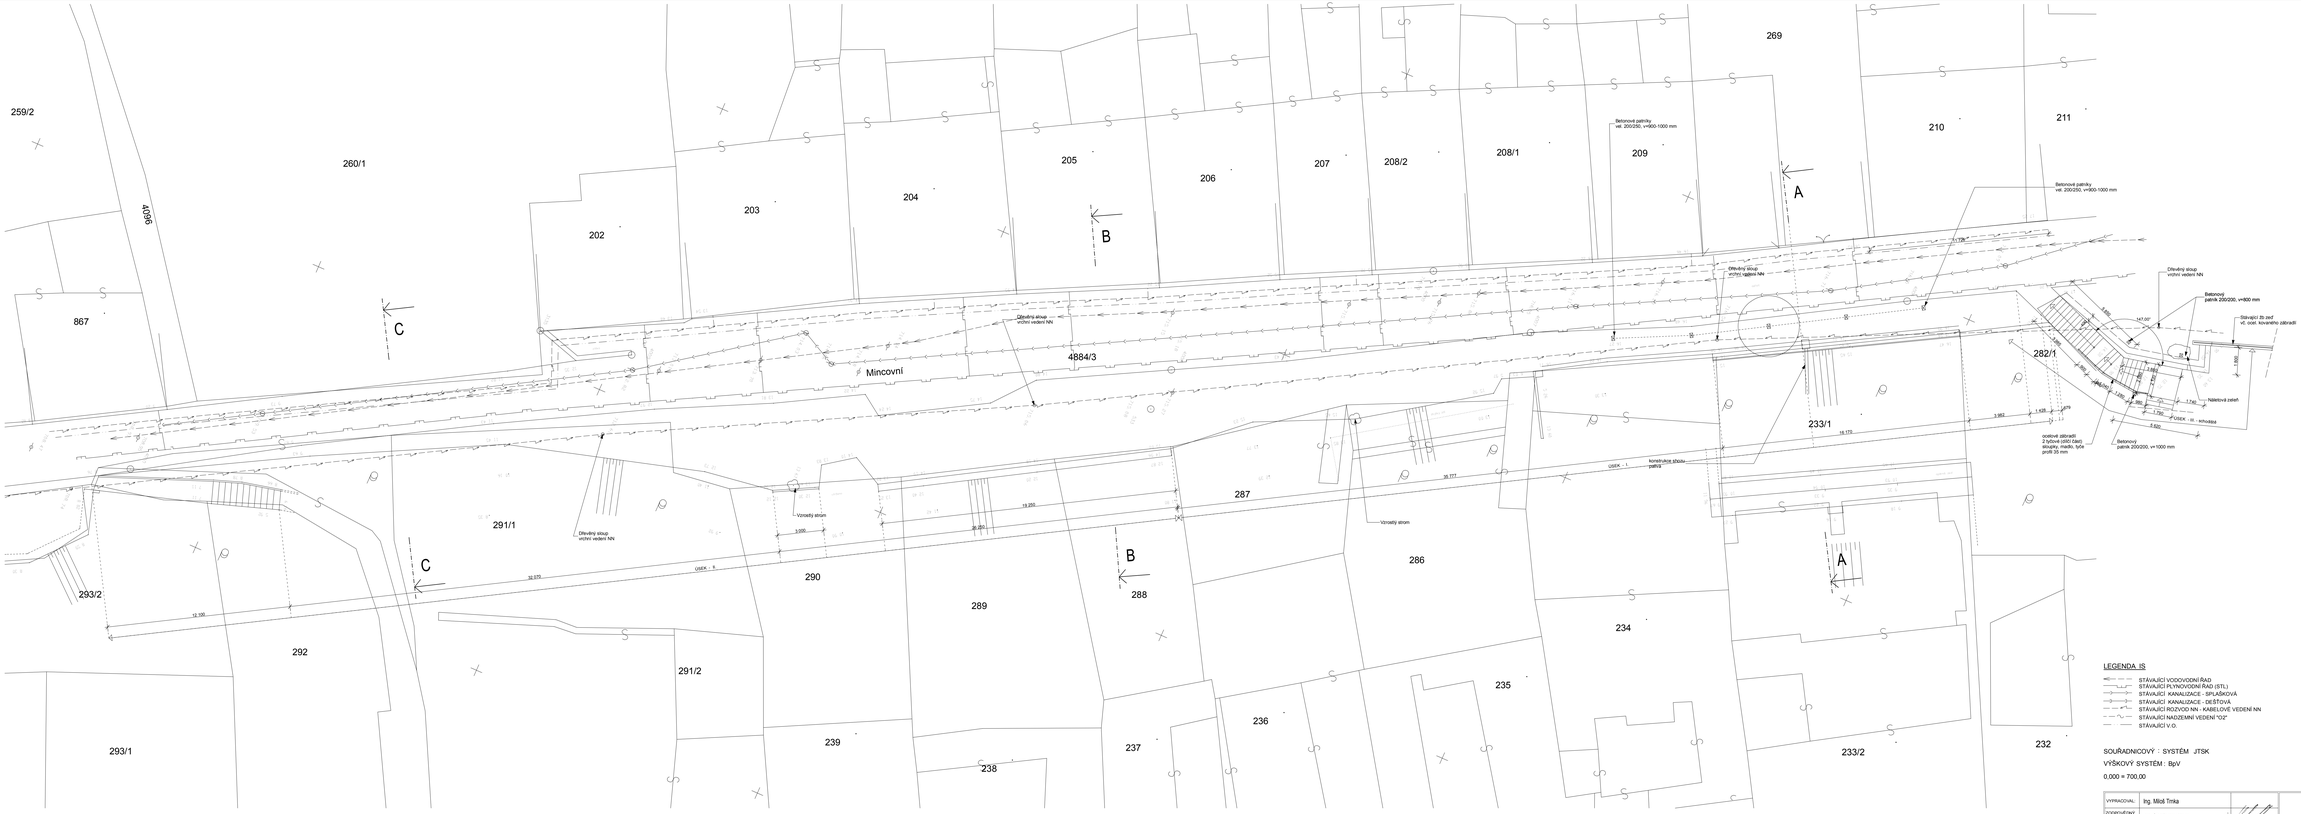

LEGENDA IS

- STÁVAJÍCÍ VODOVODNÍ ŘAD
- STÁVAJÍCÍ PLYNOVODNÍ ŘAD (STL)
- STÁVAJÍCÍ KANALIZACE - SPLAŠKOVÁ
- STÁVAJÍCÍ KANALIZACE - DEŠŤOVÁ
- STÁVAJÍCÍ ROZVOD NN - KABELOVÉ VEDENÍ NN
- STÁVAJÍCÍ NADZEMNÍ VEDENÍ "OZ"
- STÁVAJÍCÍ V.O.

SOUŘADNICOVÝ : SYSTÉM JTSK

VÝŠKOVÝ SYSTÉM : BpV

0,000 = 700,00

VYPRACOVAL:	Ing. Miloš Trnka		kancelář stavebního inženýrství
ZODPOVĚDNÝ PROJEKTANT:	Ing. Stanislav Vonka		
OBJEDNAL:	Město Jáchymov náměstí Republiky 1, 362 51 Jáchymov		Telefonická 256, 360 04 Karlovy Vary, tel/fax: 353 226 017
akce:	OPĚRNÁ ZEĎ ulice Mincovní, lokalita 28 - I.etapa, Jáchymov	Zakázka číslo:	2304/2015
		Část:	POPS
stupeň:	Stávající stav : SITUACE	Datum:	02/2015
		Měřítko:	1:100
		Číslo výkresu:	D.1.1.-01