ŘEZ PŘÍČNÝ - VZOROVÝ

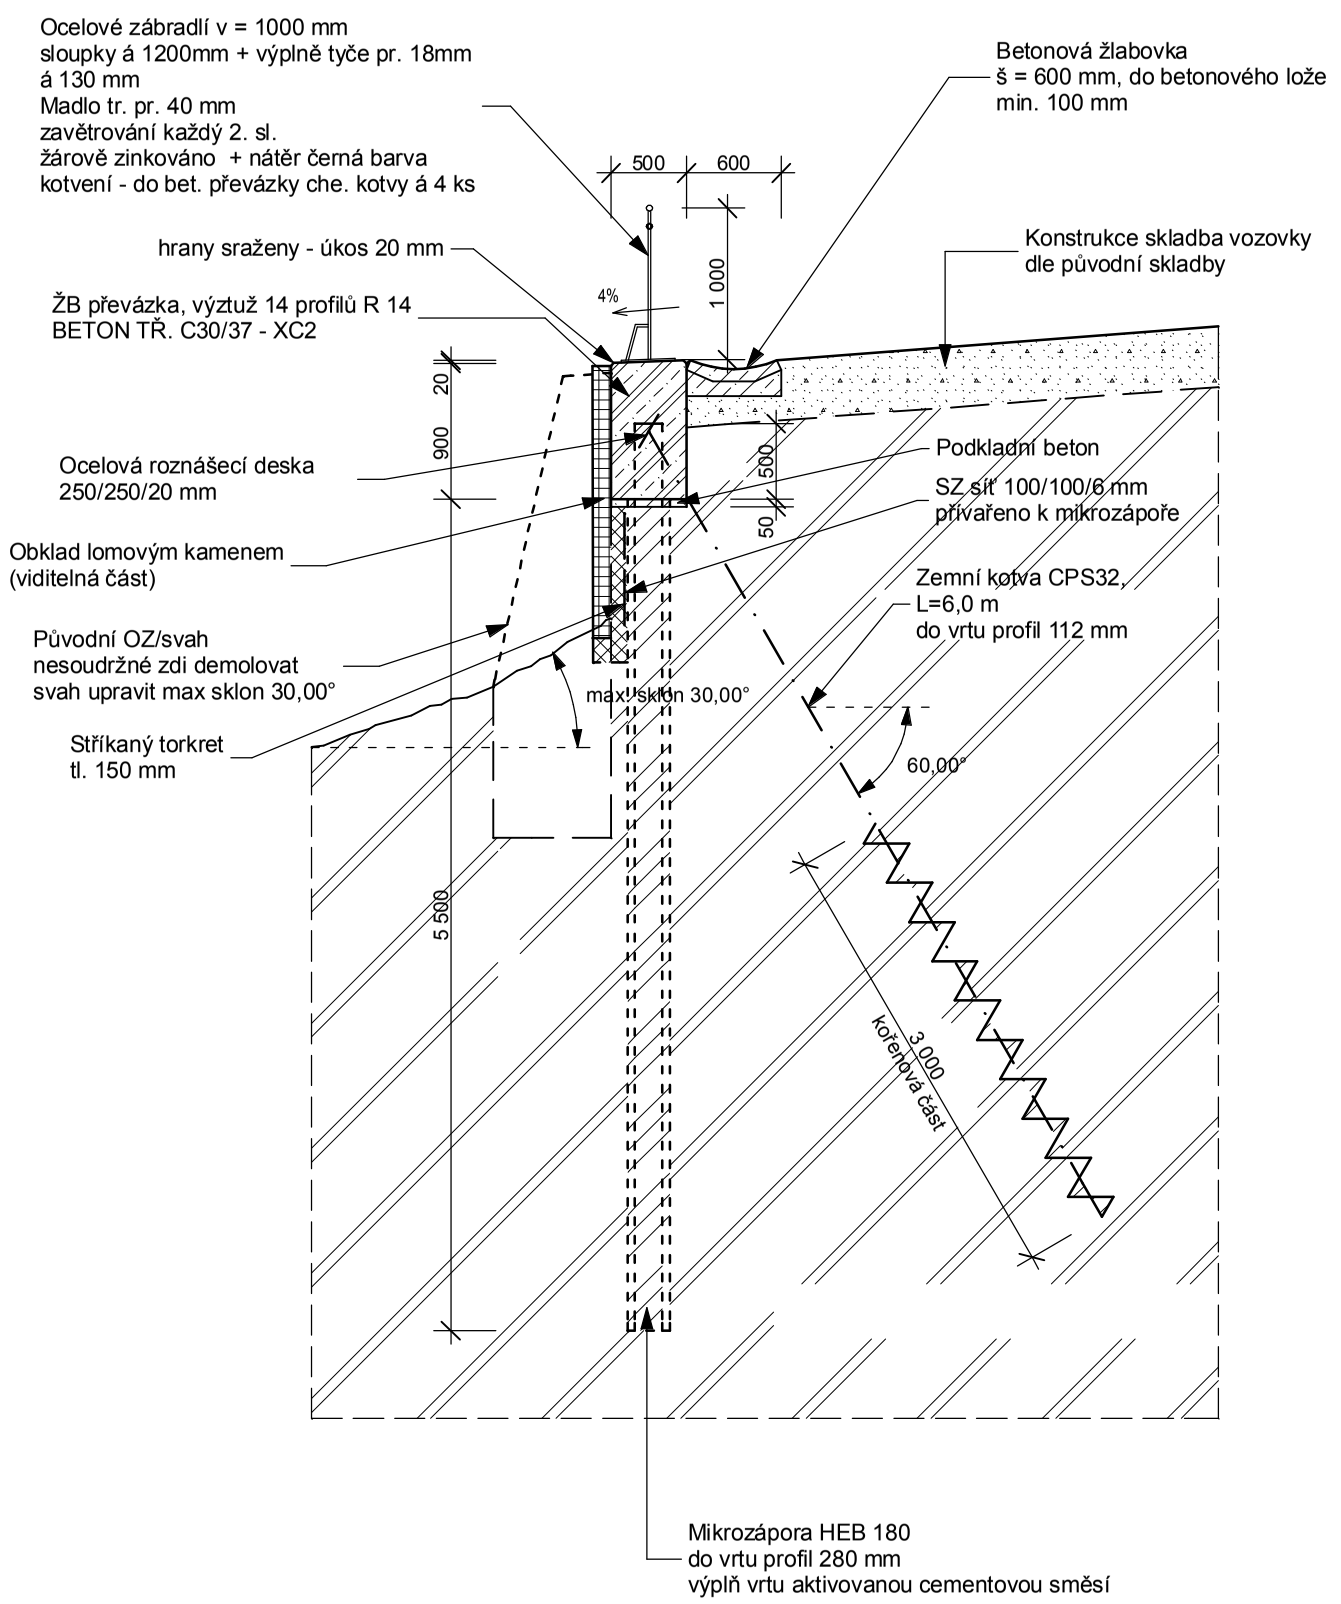

PŮDORYS

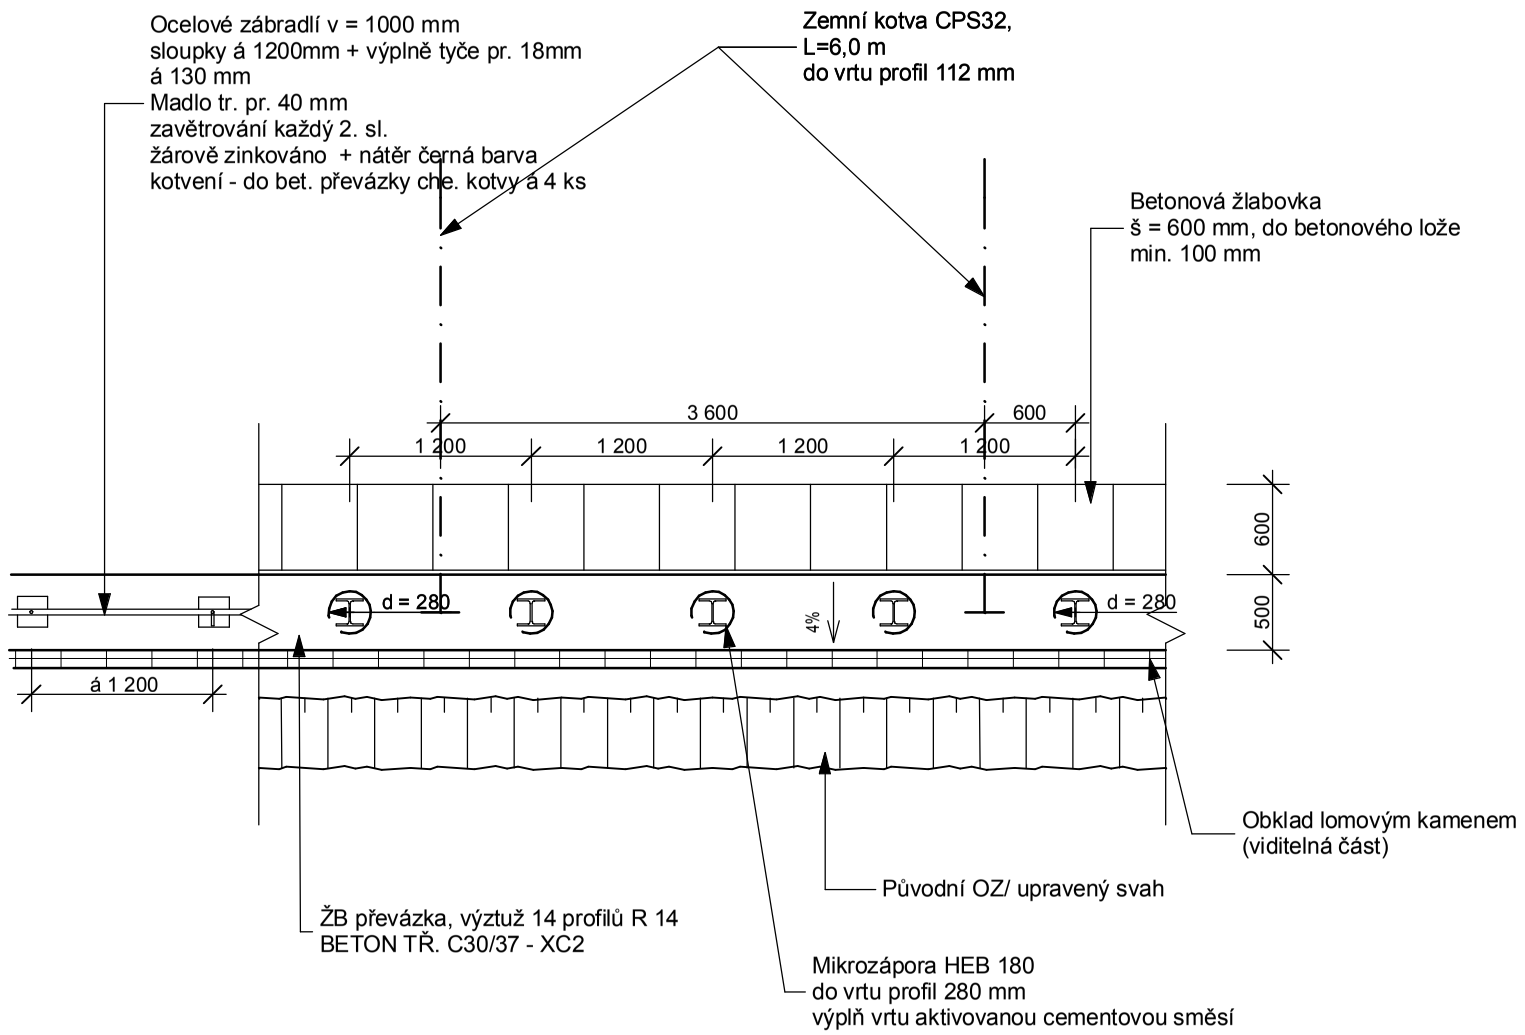

SOUŘADNICOVÝ SYSTÉM JTSK

VÝŠKOVÝ SYSTÉM : BpV

0,000 = 700,000

VYPRACOVAL:	Ing. Miloš Trnka	
ZODPOVĚDNÝ PROJEKTANT:	Ing. Stanislav Vonka	
OBJEDNAL:	Město Jáchymov náměstí Republiky 1, Jáchymov	

kancelář stavebního inženýrství
Botanická 256
360 02 DALOVICE
tel/fax: 353 230 017
IČ: 25224581
DIČ: CZ25224581
web: www.ksi.cz

akce: OPĚRNÁ ZEĎ ul. Mincovní, lokalita 28 - I. etapa, Jáchymov	Zakázka číslo:	2304/2015	
	Účel:	PDPS	
obsah: Nový stav : ŘEZ PŘÍČNÝ - VZOROVÝ PŮDORYS - VZOROVÝ	Datum:	02/2015	
	Měřítko:	1: 50	Číslo výkresu: D.1.1.- 11