


ŘEZ 5-5

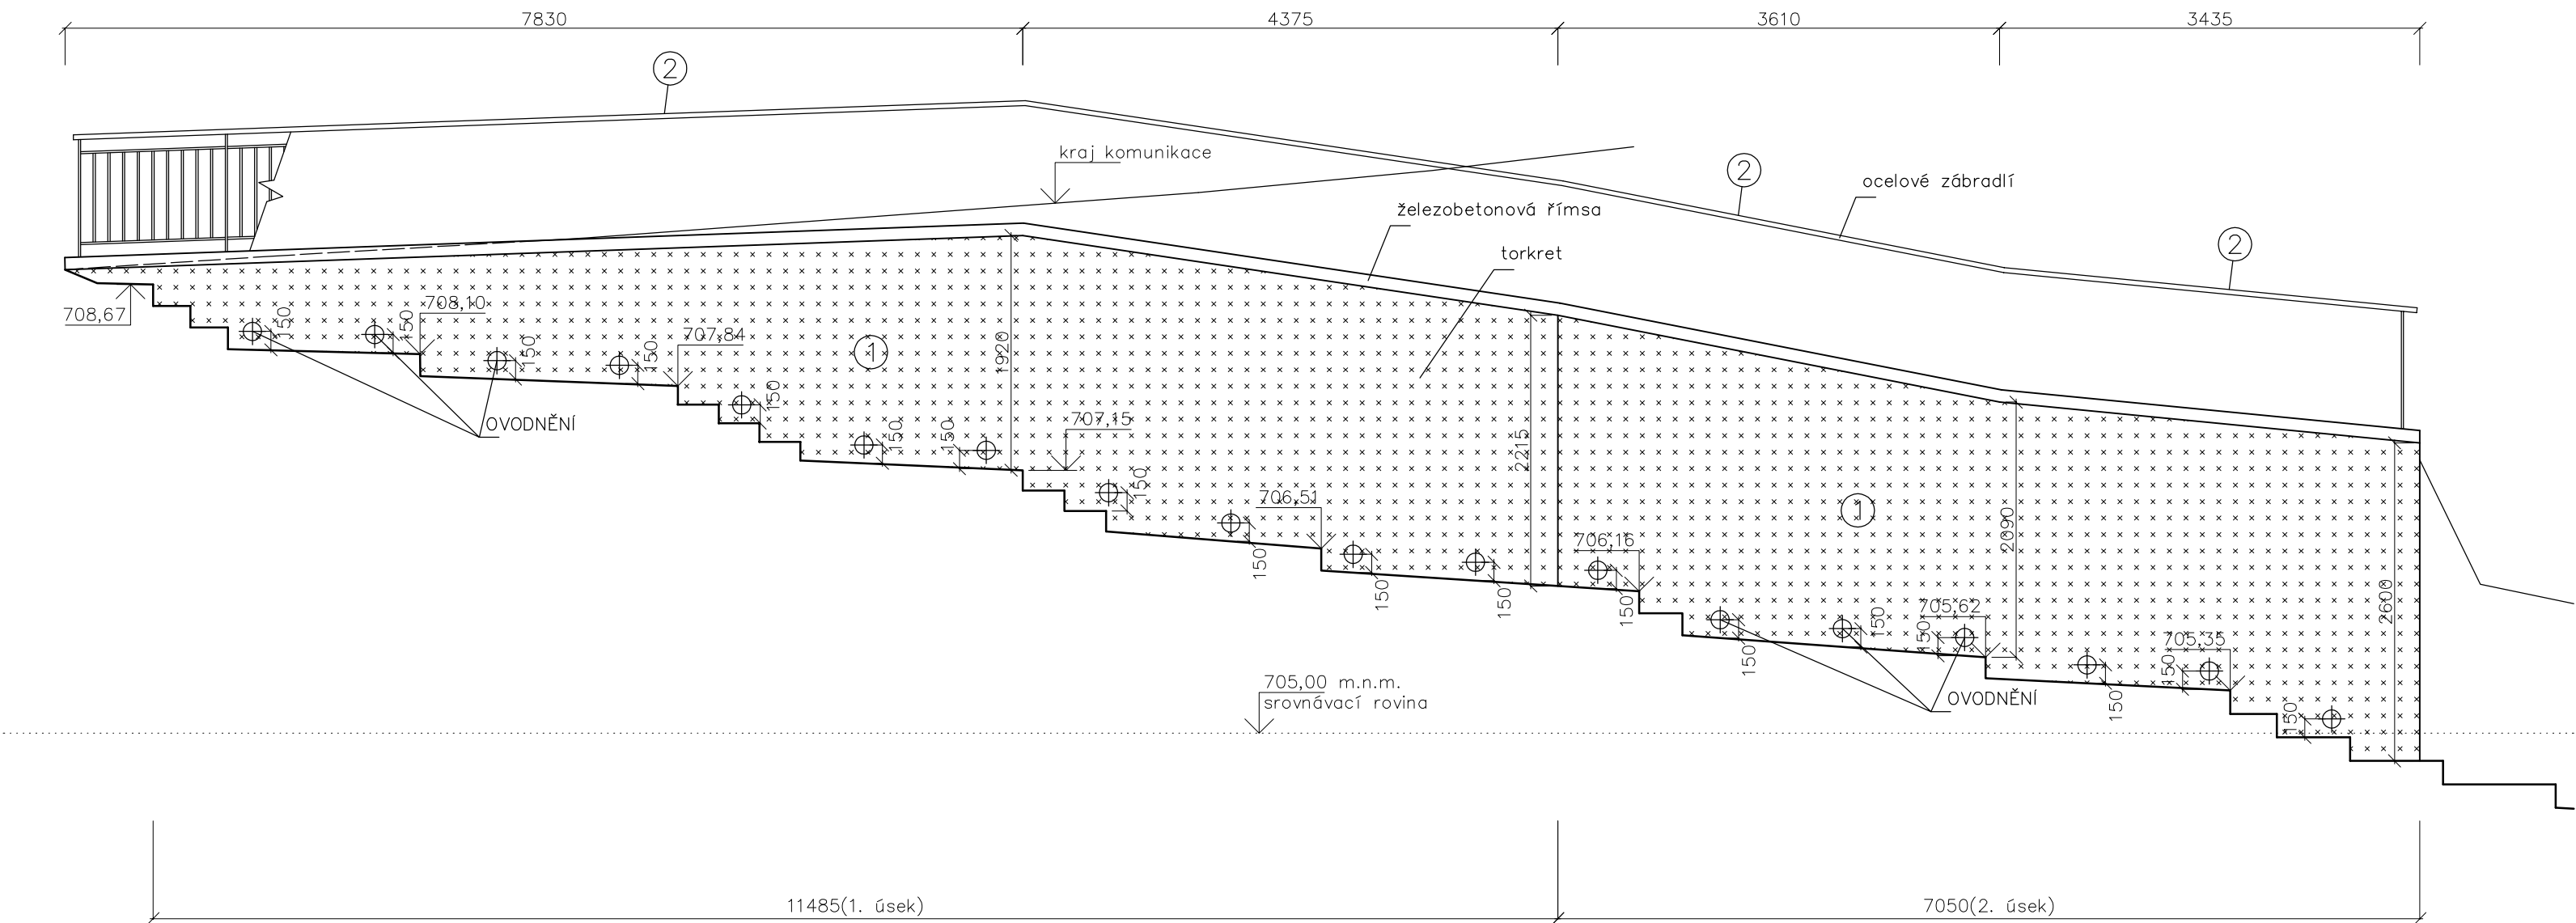

LEGENDA

- 1 OPRAVA OPĚRNÉ ZDI U SCHODIŠTĚ – 1. A 2. ÚSEK:
- OČIŠTĚNÍ ZDI VODNÍM PAPRSKEM.
  - VYČIŠTĚNÍ SPAR A VYPLNĚNÍ INJEKTAŽNÍ MALTOU.
  - OSAZENÍ SVAŘ. SÍŤE (DRÁT PRŮM. 12 MM, OKA 100 x 100 MM) NA POVRCH ZDI POMOCÍ CHEMICKÝCH KOTEV.
  - APLIKACE STŘÍKANÉHO TORKRETU V TL. 150 MM, MATERIÁL: BETON C25/30 XC4, XF2
  - UKONČENÍ VRCHOLU ZDI ŽELEZOBETONOVOU ŘÍMSOU O ŠÍŘCE 450–600 MM KOTVENOU DO ZDI POMOCÍ TRNŮ, MATERIÁL: BETON C25/30 XC4, XF2, VÝZTUŽ R 10505, HLAZENÝ POVRCH, HYDROFIBIZAČNÍ NÁTĚR
  - ODVODNĚNÍ RUBU ZDI– PERFOROVANÁ PVC TRUBKA PRŮ. 150 MM VLOŽENÁ DO VRTU U PATY ZDI. VZDÁLENOST TRUB Á 1M
- 2 NOVÉ OCELOVÉ ZÁBRADLÍ KOTVENÉ ZHORA DO ŽELEZOBETONOVÉ ŘÍMSY POMOCÍ CHEMICKÝCH KOTEV
- VÝŠKA ZÁBRADLÍ 1M
  - SLOUPKY Z OCEL. KULATINY PRŮM. 18 MM Á 1,2 M
  - SVISLÉ VÝPLNĚ Á 12 CM Z OCEL. KULATINY PRŮM. 18 MM
  - MADLO Z OCEL. TRUKKY PRŮM. 40 MM
  - POVRCHOVÁ ÚPRAVA: ŽÁROVĚ ZINKOVÁNO + NÁTĚR (REAKTIVNÍ BARVA+ZÁKLADNÍ BARVA+VRCHNÍ EMAIL) – ODSŤIN ČERNÁ MATNÁ

VYPRACOVAL:	Ing. Miloš Trnka	<div>kancelář stavebního inženýrství</div> <div><div>Botanická 256 360 02 DALOVICE tel/fax: 353 230 017</div><div>IČ: 25224581 DIČ: CZ25224581 web: www.ksi.cz</div></div>			
ZODPOVĚDNÝ PROJEKTANT:	Ing. Stanislav Vonka				
OBJEDNAL:	Město Jáchymov náměstí Republiky 1, 362 51 Jáchymov				
akce:		ZABRÁNĚNÍ SESUVŮ A SANACE OPĚRNÝCH ZDÍ V JÁCHYMOVĚ opěrné zdi, ulice Mincovní - lokalita 28, Jáchymov - II. etapa			
obsah:		Zakázka číslo:	2325/15		
		Účel:	PDPS		
		Datum:	06/2015		
		Měřítko:	1:50	Číslo výkresu:	13
		SCHODIŠTĚ NA P.Č.4884/3 - ŘEZ 5-5 návrh opravy			