



ŘEZ 2-2

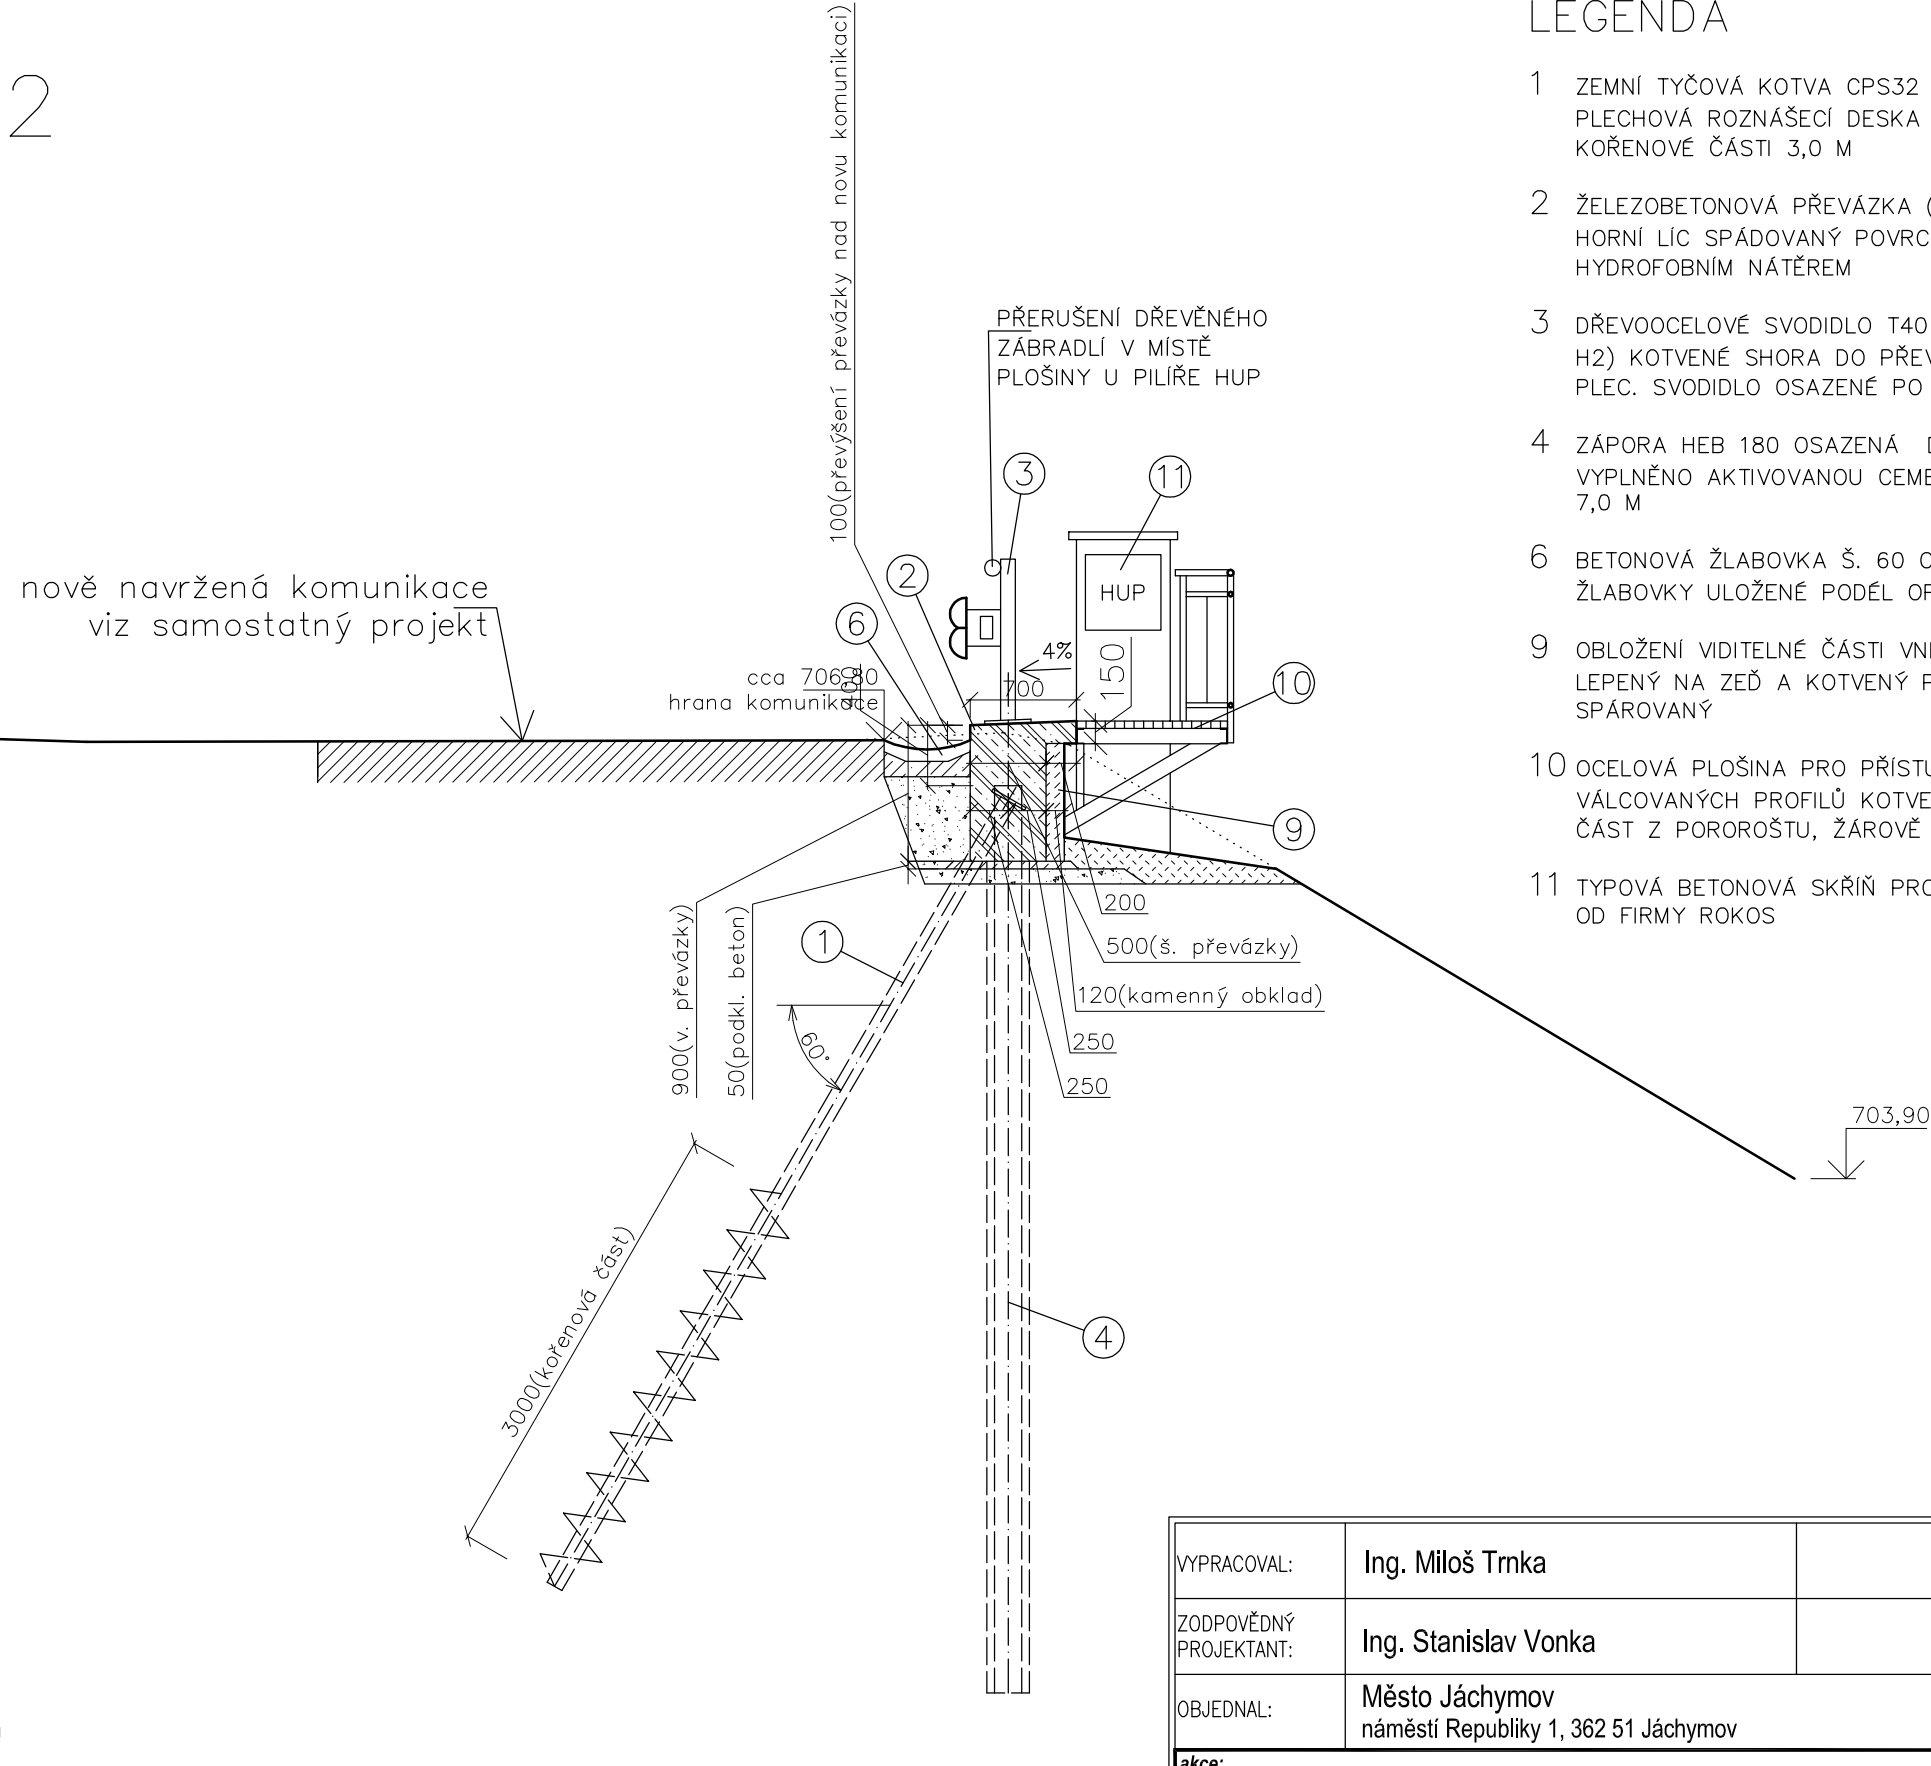

LEGENDA

- 1 ZEMNÍ TYČOVÁ KOTVA CPS32 VE VRTU PRŮM. 112 MM, NA HLAVĚ KOTVY PLECHOVÁ ROZNÁŠECÍ DESKA 250/250/20 MM. DL. KOTVY 7,0 M, DL. KOŘENOVÉ ČÁSTI 3,0 M
- 2 ŽELEZOBETONOVÁ PŘEVÁZKA (BETON C30/37-XC4, XF2, VÝZTUŽ 10505-R), HORNÍ LÍC SPÁDOVANÝ POVRCH Z HLAZENÉHO BETONU, OPATŘENÝ HYDROFOBNÍM NÁTĚREM
- 3 DŘEVOOCELOVÉ SVODIDLO T40 4m S2 BP OD F. FLOP (ÚROVEŇ ZADRŽENÍ H2) KOTVENÉ SHORA DO PŘEVÁZKY CHEMICKÝMI KOTVAMI PŘES PATNÍ PLEC. SVODIDLO OSAZENÉ PO CELÉ DÉLCE OPĚRNÉ ZDI.
- 4 ZÁPORA HEB 180 OSAZENÁ DO VRTU PRŮM. 280 MM, PO OSAZENÍ VYPLNĚNO AKTIVOVANOU CEMENTOVOU MALTOU (CEMENT SPC 325), DÉLKA 7,0 M
- 6 BETONOVÁ ŽLABOVKA Š. 60 CM ULOŽENÁ DO BETONOVÉHO LOŽE 100 MM. ŽLABOVKY ULOŽENÉ PODÉL OPĚRNÉ ZDI VE SPÁDU KE KANALIZAČNÍ VPUSTI
- 9 OBLOŽENÍ VIDITELNÉ ČÁSTI VNĚJŠÍHO LÍCE ZDI LOMOVÝM KAMENEM, OBKLAD LEPENÝ NA ZEĎ A KOTVENÝ POMOCÍ NEREZOVÝCH KOTEV KE ZDI. OBKLAD SPÁROVANÝ
- 10 OCELOVÁ PLOŠINA PRO PŘÍSTUP K PILÍŘI HUP. NOSNÁ KCE Z OCELOVÝCH VÁLCOVANÝCH PROFILŮ KOTVENÁ DO ŽELEZOBETONOVÉ PŘEVÁZKY, POCHOZÍ ČÁST Z POROROŠTU, ŽÁROVĚ ZINKOVÁNO.
- 11 TYPOVÁ BETONOVÁ SKŘÍŇ PRO HUP, REGULÁTOR A PLYNOMĚR – TYP PSS OD FIRMY ROKOS

| | | | | |
|--|--|--|--|---------|
| VYPRACOVAL: | Ing. Miloš Trnka | | kancelář stavebního inženýrství  | |
| ZODPOVĚDNÝ PROJEKTANT: | Ing. Stanislav Vonka | | Botanická 256 360 02 DALOVICE tel/fax: 353 230 017 | |
| OBJEDNAL: | Město Jáchymov náměstí Republiky 1, 362 51 Jáchymov | | IČ: 25224581 DIČ: CZ25224581 web: www.ksi.cz | |
| akce: ZABRÁNĚNÍ SESUVŮ A SANACE OPĚRNÝCH ZDÍ V JÁCHYMOVĚ opěrné zdi, ulice Mincovní - lokalita 28, Jáchymov - II. etapa | | | Zakázka číslo: | 2325/15 |
| | | | Účel: | PDPS |
| | | | Datum: | 06/2015 |
| obsah: <div style="text-align: center;"> ŘEZ 2-2 návrh opravy </div> | | | Měřítko: | 1:50 |
| | | | Číslo výkresu: | 05 |