

DODATEK Č. 1 KE SMLOUVĚ O DÍLO

uzavřená podle § 2586 a násl. zákona č. 89/2012 Sb., občanský zákoník,
v platném znění (dále jen "Občanský zákoník")

SMLUVNÍ STRANY

Objednatel

Název: Obec Hazlov
Sídlo: Hazlov 31, 351 32 Hazlov
IČO: 00253952
Statutární zástupce: Lenka Dvořáková, starostka obce
Kontaktní osoba: Lenka Dvořáková, starostka obce
Tel: 602 110 528
Email: starosta@obechazlov.cz

Zhotovitel

Název: MMCITÉ+, a.s.
Sídlo: Bílovice 519, 687 12 Bílovice
IČO: 25330781
DIČ: CZ25330781
Statutární zástupce: Ing. Pavel Dokulil, projektový manažer
Kontaktní osoba: BcA. Lenka Kňourková, obchodní manažer
Tel.: 739 506 731
Email: l.knourkova@egoe.cz

uzavírají následující Dodatek č. 1 ke smlouvě o dílo

na veřejnou zakázku:

„VÍCEÚČELOVÉ HRŠTĚ V PARKU - HAZLOV“

ČLÁNEK 1.

PŘEDMĚT DODATKU

- 1.1. Tímto dodatkem se mění cena. Schvalují se méněpráce, důvodem je změna záměru investora, podrobný popis změn včetně zdůvodnění je uveden v OZNÁMENÍ PŘÍJEMCE O ZMĚNÁCH V PROJEKTU/VE SMLOUVĚ ze dne 28. 7. 2015
- 1.2. Cena uvedená ve smlouvě o dílo:

Celková cena díla v Kč	
Celková cena díla	3 886 535,11Kč
DPH	816 134,15Kč
Cena včetně DPH	4 702 487,26Kč

1.3. Z toho méněpráce činí:

Cena bez DPH	338 681,10Kč
DPH	70 073,03Kč
Cena včetně DPH	408 754,13Kč

1.4. Dodatkem č. 1 se mění text článku 3 následovně.

Celková cena díla v Kč	
Celková cena díla zahrnující méně práce	3 547 854,01Kč
DPH	746 061,12Kč
Cena včetně DPH	4 293 915,13Kč

ČLÁNEK 2. OSTATNÍ USTANOVENÍ

2.1 Ostatní ustanovení původní smlouvy zůstávají beze změn.

2.2 Tento dodatek č. 1 je vypracován v pěti vyhotoveních, z nichž tři zůstávají objednateli a dvě zhotoviteli.

2.3 Nedílnou součástí dodatku je příloha č. 1 – rekapitulace rozpočtu a příloha č. 2 – oznámení příjemce o změnách v projektu

2.4 Obě strany potvrzují autentičnost tohoto dodatku a prohlašují, že si dodatek přečetly, s jeho obsahem souhlasí, a že dodatek byl sepsán na základě pravdivých údajů, z jejich pravé a svobodné vůle a nebyl uzavřen v tísní ani nijak jednostranně nevýhodných podmínek, což stvrzují svým podpisem, resp. svého oprávněného zástupce.

V Hazlově dne 10. 8. 2015

V Bílovicích dne 10. 8. 2015



Lenka Dvořáková
Starostka obce
za objednatele

Ing. Pavel Dokulil
předseda představenstva mmgté+, a.s.
za zhotovitele

30



mmgté+ a.s.
Rilov 519
667 12 Bílovice
IČ 25330781
DIČ CZ25330781

Změnový list č. 1

Stavba:

Víceúčelové hřiště v parku - Hazlov

Objekt:

10 - Stavební část HSV

KSO:

Místo:

Hazlov

Zadavatel:

Obec Hazlov

Uchazeč:

Projektant:

Dipl.Ing.L.Červínková

Poznámka:

CC-CZ:

Datum:

10.07.2015

IČ:

DIČ:

IČ:

DIČ:

IČ:

DIČ:

Cena bez DPH

-278 942,10

DPH základní
snižená

Základ daně
-273 942,10
0,00

Sazba daně
21,00%
15,00%

Výše daně
-57 527,84
0,00

Cena s DPH

V CZK

-336 469,94

REKAPITULACE ČLENĚNÍ SOUPISU PRACÍ

Stavba:

Výšeúčelové hřiště v parku - Hazlov

Objekt:

10 - Stavební část HSV

Místo:

Hazlov

Zadavatel:

Obec Hazlov

Uchazeč:

Datum: 10.07.2015

Projektant:

Dipl.Ing.L.Červinková

Cena celkem [CZK]

Kód dílu - Popis

-278 942,10

Náklady soupisu celkem

-278 942,10

HSV - Práce a dodávky HSV

1 - Zemní práce	MNP Celkem	-179 536,50
1 - Zemní práce	VCP Celkem	0,00
5 - Komunikace	MNP Celkem	0,00
8 - Trubní vedení	MNP Celkem	-26 700,00
8 - Trubní vedení	VCP Celkem	0,00
9 - Ostatní konstrukce	MNP Celkem	-72 705,60
9 - Ostatní konstrukce	VCP Celkem	

SOUPIS PRACÍ

Stavba:

Víceúčelové hřiště v parku - Hazlov

Objekt:

10 - Stavební část HSV

Místo:

Hazlov

Zadavatel:

Obec Hazlov

Uchazeč:

Datum:

10.07.2015

Projektant:

Dipl.Ing.L.Červinková

PČ	Typ	Kód	Popis	MJ	Množství	J.cena [CZK]	Cena celkem [CZK]
----	-----	-----	-------	----	----------	--------------	-------------------

Náklady soupisu celkem

-278 942,10

D HSV

Práce a dodávky HSV

-278 942,10

D	1	Zemní práce					-179 536,50
2	K	1190001202	Úprava zemin vápnem tl vrstvy 300 mm	m2	-1 260,000	55,00	-69 300,00
3	M	585301590	vápnocL 90-Q nehašené bal. 32 kg	t	-20,043	5 500,00	-110 236,50
VV					20,043		

--	--	--	--	--	--	--	--

D	8	Trubní vedení					-26 700,00
89	K	894411121	Zřízení šachet kanalizačních z betonových dílců na potrubí DN nad 200 do 300 dno beton tř. C 25/30	kus	-1,000	5 000,00	-5 000,00
90	M	592241800	dno betonové šachtové TZZ-Q 100/115 D 130x115x15 cm	kus	-1,000	2 500,00	-2 500,00
91	M	592243000	skruž betonová šachetní TBS-Q 1 100/25 D100x25x9 cm	kus	-1,000	700,00	-700,00
92	M	592241670	skruž betonová přechodová TBR-Q 625/600/120 SP 62,5/100x60x12 cm	kus	-1,000	900,00	-900,00
93	K	894812000	Revizní a čistící šachta DN 200 (dno nátok DN 150 + roura + poklop A15)	kus	-22,000	800,00	-17 600,00 R-pol.

D	9	Ostatní konstrukce a práce-bourání					-72 705,60
103	K	916331112	Osazení zahradního obručnicku betonového do lože z betonu s boční opěrou	m	-134,640	190,00	-25 581,60
105	M	272451720	obrubník zahradní recyklovaná příz 250 x 80 černý	m	-134,640	350,00	-47 124,00
VV					132,000		
					134,640		

Změnový list č. 3 Měněpráce

Stavba: Víceúčelové hřiště v parku - Hazlov

Objekt:

10 - Stavební část

CC-CZ: 10.07.2015

Datum:

IČ:

DIČ:

IČ:

DIČ:

IČ:

DIČ:

Zadávatel:

Obec Hazlov

Uchazeč:

Projektant:
Dipl.Ing.L.Červinková

Poznímkář:

-94 635,00

Cena bez DPH

DPH základní
snížená
zákl. přenesená
sníž. přenesená
nulová

Základ daně
-94 635,00
#REF!
#REF!
#REF!

Sazba daně
21,00%
15,00%
21,00%
15,00%
0,00%

Výše daně
-19 873,35
#REF!
0,00
0,00
0,00

-114 508,35

v CZK

Cena s DPH

REKAPITULACE ČLENĚNÍ SOUPISU PRACÍ

Stavba: Víceúčelové hřiště v parku - Hazlov

Objekt: 10 - Stavební část

Místo: Hazlov

Zadavatel: Obec Hazlov

Uchazeč:

Datum: 10.07.2015

Projektant: Dipl.Ing.L.Červinková

Cena celkem: [CZK]

Náklady soupisu celkem		-94 635,00
HSV - Práce a dodávky HSV		-25,00
5 - Komunikace	MNP Celkem	-25,00
2 - Zakládání	MNP Celkem	-3 610,00
PSV - Práce a dodávky PSV		-91 000,00
767 - Konstrukce zář. MNP Celkem		-91 000,00

SOUPIS PRACÍ

Stavba: Východové hřiště v parku - Házlov

Objekt:

10 - Stavební část

Místo: Házlov

Zadávatel: Obec Házlov

Uchazeč:

Datum: 10.07.2015

Projektant: Dipl.Ing.L.Červinková

Pr	Typ	Kód	Popis	MJ	Množství	J.cena [CZK]	Cena celkem [CZK]
----	-----	-----	-------	----	----------	--------------	-------------------

-3 635,00

-25,00

-1 001,86

-340,20

-24,30

-136,08

-72,90

-14,58

-388,80

-25,00

-3 610,00

-2 430,00

-1 000,00

-135,00

-45,00

-91 000,00

-91 000,00

-4 000,00 R-pol.

-84 000,00 R-pol.

-3 000,00 R-pol.

Náklady soupisu celkem

Práce a dodávky HSV

D HSV

D 1

Zemní práce

Hloubení šachet v hornině tř. 3 objemu do 100 m3

0,45*0,45*1,2*12

1,2*1,5*1,8

Svislé přemístění výkopku z horniny tř. 1 až 4 hl. výkopu do 2,5 m

216,115+6,156

Vodorovné přemístění do 10000 m výkopku/sypání z horniny tř. 1 až 4

222,271-5*0,5*1

Příplatek k vodorovnému přemístění výkopku/sypání z horniny tř. 1 až 4 ZKD 10000 m přes 10000 m

Uložení sypání na skládky

Poplatek za uložení odpadu ze sypání na skládce (skládkové)

Lajrování

Zakládání

Základové patky z betonu tř. C 20/25

Odvodnění pater do drenáže

Zřízení bednění stěn základových pater

0,45*4*0,5*12

Odstranění bednění stěn základových pater

Práce a dodávky PSV

D PSV

D 767

Konstrukce zamečnické

Sloupky pro volejbal vč. příslušenství

Basketbalové koše mobilní

Síť na volejbal

124 M 553010005

126 M 553010007

132 M 553010013

Změnový list č.3 Vícepráce

Stavba:

Víceúčelové hřiště v parku - Hazlov

Objekt:

10 - Stavební část

KSO:

Místo:

Hazlov

Zadavatel:

Obec Hazlov

Uchazeč:

Projektant:

Dipl.Ing.L.Červinková

Poznámkas:

CC-CZ:

Datum:

19.09.2014

IČ:

DIČ:

IČ:

DIČ:

IČ:

DIČ:

Cena bez DPH

34 896,00

DPH základní
snížená
zákl. přenesená
sníž. přenesená
nulová

Základ daně
34 896,00
0,00
0,00
0,00

Sazba daně
21,00%
15,00%
21,00%
15,00%
0,00%

Výše daně
7 328,16
0,00
0,00
0,00
0,00

Cena s DPH

v CZK

42 224,16

REKAPITULACE ČLENĚNÍ SOUPISU PRACÍ

Stavba: Víceúčelové hřiště v parku - Hazlov
 Objekt: 10 - Stavební část
 Místo: Hazlov
 Zadavatel: Obec Hazlov
 Uchazeč: Datum: 19.09.2014
 Projektant: Dipl.Ing.L.Červinková

Kód dle	Popis	Cena celkem [CZK]
---------	-------	-------------------

Náklady soupisu celkem		34 896,00
HSV - Práce a dodávky HSV		896,00
5 - Komunikace	VCP Celkem	0,00
2 - Zakládání	VCP Celkem	896,00
PSV - Práce a dodávky PSV		34 000,00
767 - Konstrukce žán VCP Celkem		34 000,00

SOUPIS PRACÍ

Stavba: Víceúčelové hřiště v parku - Hazlov
Objekt:

10 - Stavební část

Místo: Hazlov

Datum: 10.07.2015

Zadavatel: Obec Hazlov
Uchazeč:

Projektant: Dipl.Ing.L.Červinková

PC	Typ	Kód	Popis	MJ	Množství	J.cena [CZK]	Cena celkem [CZK]	Cenová soustava
Náklady soupisu celkem							34 896,00	
D	HSV		Práce a dodávky HSV				0,00	
D	Z		Zakládání				896,00	
51	K	275313711	Zakladové patky z betonu tř. C 20/25	m3	0,128	2 500,00	320,00	CS URS 2014 01
	W		0,4*0,4*0,8 2x patka pro streetballové sloupky					
53	K	275351215	Zřízení bednění stěn základových patek	m2	2,880	150,00	432,00	CS URS 2014 01
	W		0,45*4*0,8*2					
54	K	275351216	Odstranění bednění stěn základových patek	m2	2,880	50,00	144,00	CS URS 2014 01
D	PSV		Práce a dodávky PSV				34 000,00	
D	T67		Konstrukce zámečnické	kus	2,000	17 000,00	34 000,00	
	M		Basketbalové koše pevné s vysazením 1,45m vč. montáže				34 000,00	R-pol.

Sídlo:
Berní 2261/1, 400 01 Ústí nad Labem
tel.: 475 240 600
www.nuts2severozapad.cz, www.europa.eu

Pracoviště:
Závodní 391/96C, 360 06 Karlovy Vary
tel.: 354 222 624
e-mail: ridiciorgan@nuts2severozapad.cz

Příjemce: Obec Hazlov
Registrační číslo projektu:
Název projektu: Víceúčelové hřiště v parku - Hazlov
Územní odbor realizace programu:

Plánované změny v projektu/ve Smlouvě o poskytnutí dotace

výstižný popis

Změna č.2:

Změna polohy brány a branky v oplocení, s tím související změna polohy části přístupového chodníčku. Cena se nemění.

Zdůvodnění: Přemístit branku do areálu do středu SV strany hřiště, pro případné střídání hráčů, dvoukřídlá brána by byla přemístěna, aby navazovala na vstupní chodník, ten bude muset být rovněž mírně přemístěn.

Změna č.3:

Změna lajnování.

Místo dvou volejbalových hřišť bude jedno příčné streetballové na polovině blíže ke staré tělocvičně. Místo jednoho podélného basketbalového hřiště bude jedno tenisové. S tím bude souviset zrušení 4ks sloupků na volejbal, včetně patek, vyjmutí mobilních basketbalových košů z rozpočtu, navíc bude realizace dvou patek a dvou statických basketbalových košů. Zhotovitel předloží prospekt košů.

Zdůvodnění: Nově vznikl v obci Hazlov větší zájem o hru Streetball a menší zájem o volejball.

Méněpráce budou odečteny od ZV projektu, konkrétně pak z položky 02.03 Stavební části staveb bude odečtena částka 94 635,00 Kč, z položky 02.15. DPH bude odečteno příslušné DPH, a to v hodnotě 19 873,35 Kč. Vícepráce vyvolané výše uvedenou změnou budou přičteny do položky 05.01.01 Nezpůsobilé stavební části staveb v hodnotě 34 896,00 Kč. O příslušné DPH bude navýšena položka 05.01.03 DPH 7 328,16 Kč.

Změna č.4.

Změna ovládání osvětlení. Nebude v rozvaděči na tělocvičně ale na sloupku na hřišti. Vypínání přímo na hřišti, muselo by být uzamykatelné a bytelné.

Zdůvodnění: Toto řešení se jeví jako provozně lepší nebude nutné při provozu vstupovat a manipulovat s rozvaděčem na stávající tělocvičně. V případě, že by ovládání osvětlení zůstalo dle projektové dokumentace na tělocvičně, tak by v budoucnu zařízení na tělocvičně mohlo stížit realizaci případných dalších záměrů obce s tělocvičnou.

V případě, že bude ovládání osvětlení přímo na hřišti tak bude přímo na očích uživatelé, ho nebudou muset hledat na jiném objektu. V případě, že bude hřiště chráněno kamerovým systémem, tak bude ochráněno i toto ovládání.

Změna č.5:

Změna hranaté vodoměrné šachty rozměrů 0,9/1,2/1,6 m na šachtu kulatou rozměrů.

Zdůvodnění: z časových důvodů není schopen v tomto termínu zhotovitel dodat šachtu hranatou, která se v těchto rozměrech dělá na objednávku. Zhotovitel je schopen dodat šachtu kulatou, která je standardní.

Neplánované změny v projektu/ve Smlouvě o poskytnutí dotace, ke kterým již nepředvídaně došlo

výstižný popis

Změna č.1.

Nerealizované vápnění pláně, nerealizování betonové revizní šachty a revizních čistících šachet DN200, včetně příslušenství. - do rozpočtu se dostaly omylem, nerealizace obrubníku zahradní recyklovaná pryž 250 x 80 černý. Částka bude vyjmuta z rozpočtu.

Zdůvodnění MMcité:

Nerealizování vápnění pláně. Vápnění pláně nebylo možné realizovat z důvodu, který spočíval v projektovaných a realizovaných drenážních rýhách s trativody, které odvádí z multifrakční spodní stavby vodu. Pokud bychom přes tyto drenáže zvápnili podloží, nebyly by nadále propustné. Zároveň nebyl důvod pro realizaci této části stavby, jelikož jako odborná firma máme zkušenost a garantujeme vlastnosti hřiště při únosnosti pláně 25MP.

Nerealizování betonové revizní šachty a revizních čistících šachet DN200, včetně příslušenství. – Tyto šachty nejsou uvedeny v projektové dokumentaci a jsou omylem uvedeny v rozpočtu.

Nerealizování pryžových obrubníků. Pryžové obrubníky nelze realizovat, jelikož při pokládce živice by došlo k jejich destrukci. Jak o lepší řešení se jeví vybudovat obvodový pas do výšky budoucí úrovně sportovního povrchu, kdy tento povrch bude doléhat přímo k betonovému pasu a bude tak suplovat roli těchto obrubníků.

Tyto položky budou vyjmuty z rozpočtu jako méněpráce. Ze způsobilých výdajů projektu, konkrétně pak z položky 02.03 Stavební části staveb bude odečtena částka 278 942,10 Kč, z položky 02.15 DPH bude odečteno příslušné DPH a to v hodnotě 57 527,84 Kč,

Seznam příložených dokumentů

- Změnový list
- Výkres lajnování
- Výkres patky
- Výkres oplocení

Datum: 29. 7. 2015

Předal: JENKA DOVEDALOVA, (podpis)

příjemce¹


(podpis)




Datum doručení na ÚORP:



Převzal:
pověřený pracovník (podpis)


¹ Tzn. statutární orgán příjemce

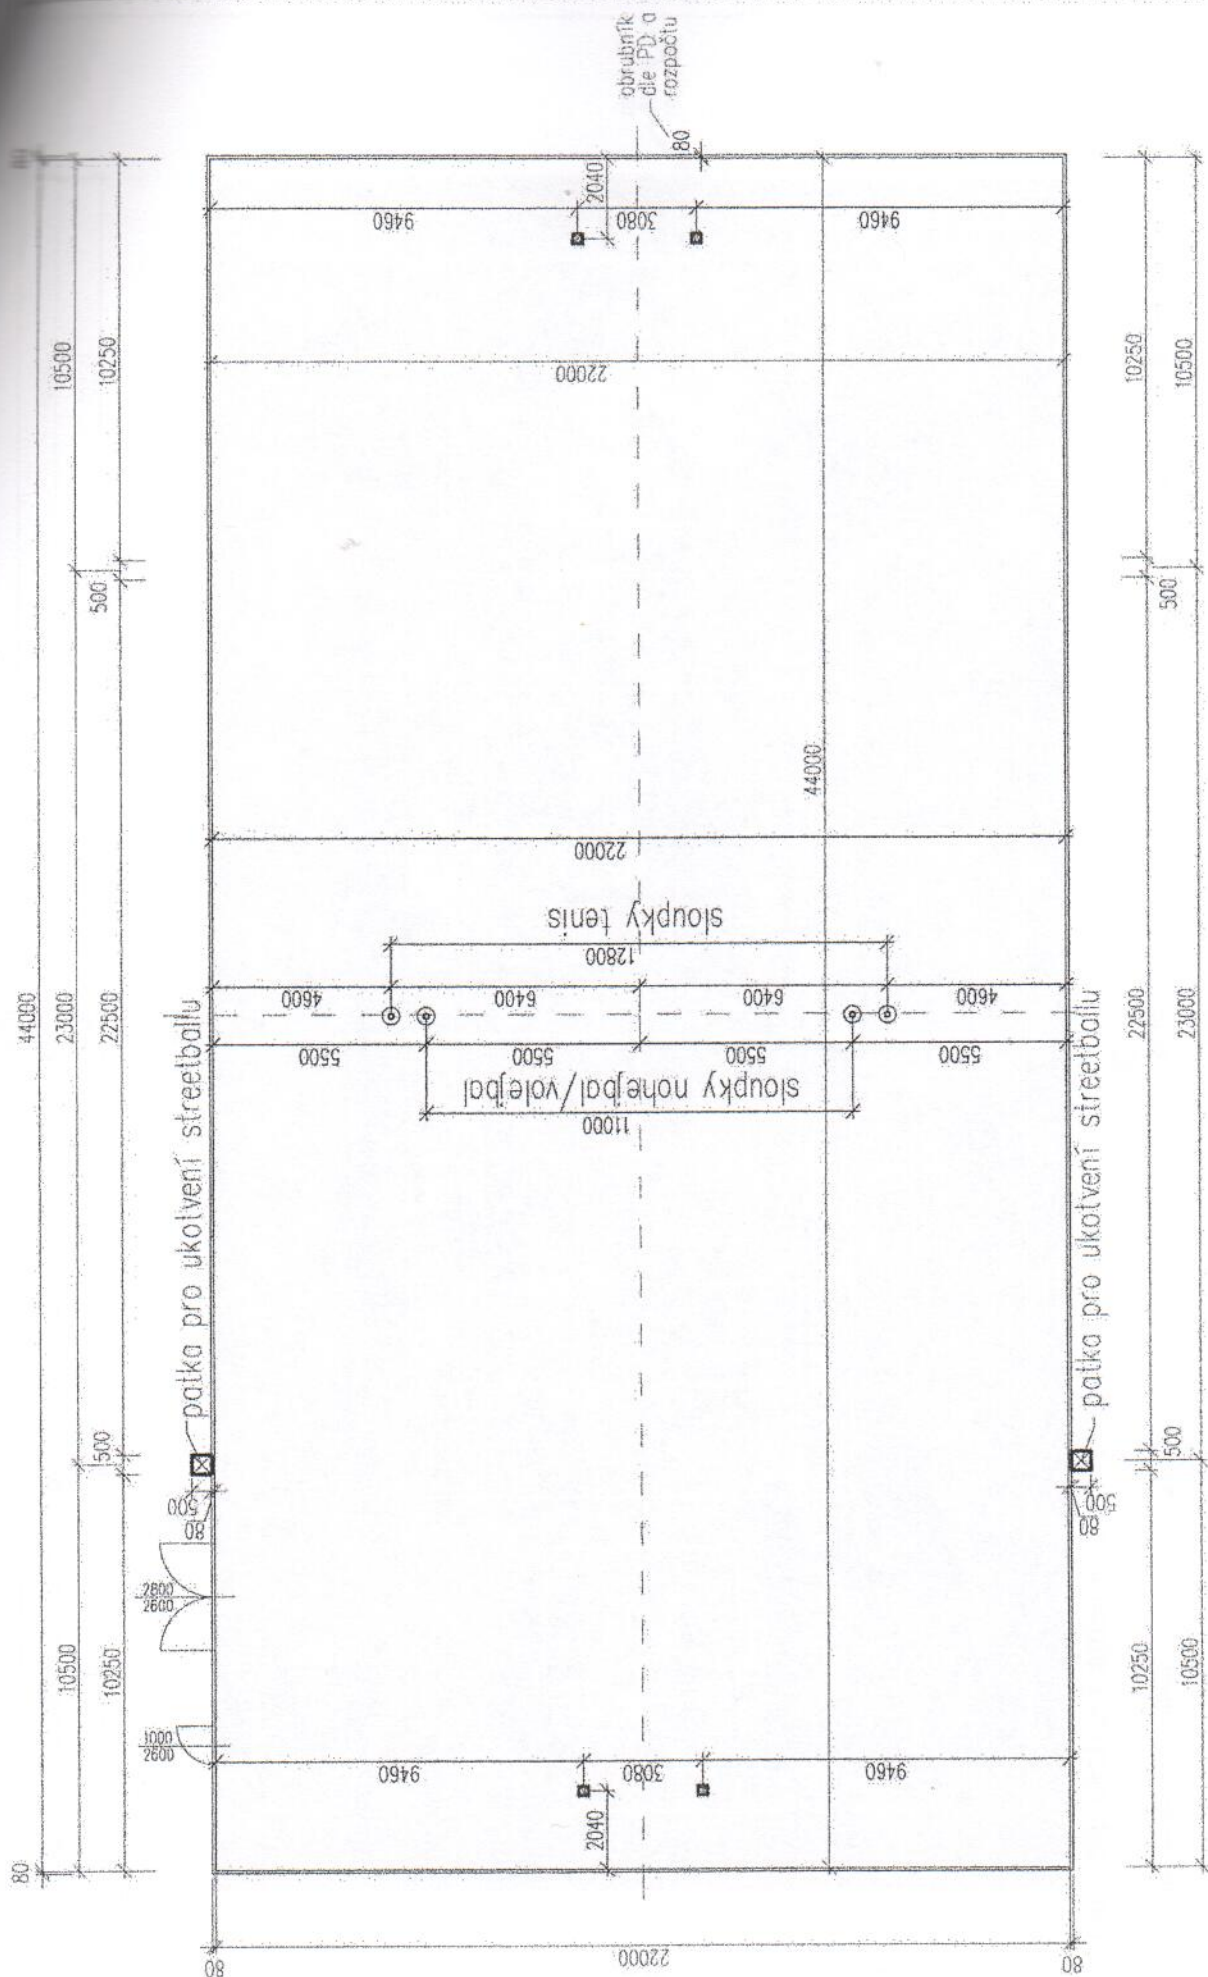

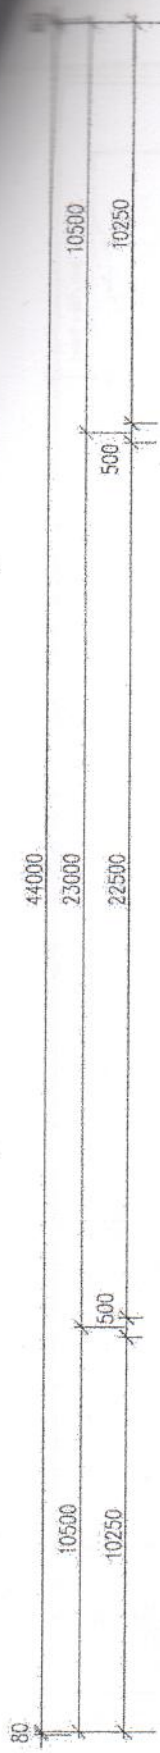

patka pro ukotvení streetballu

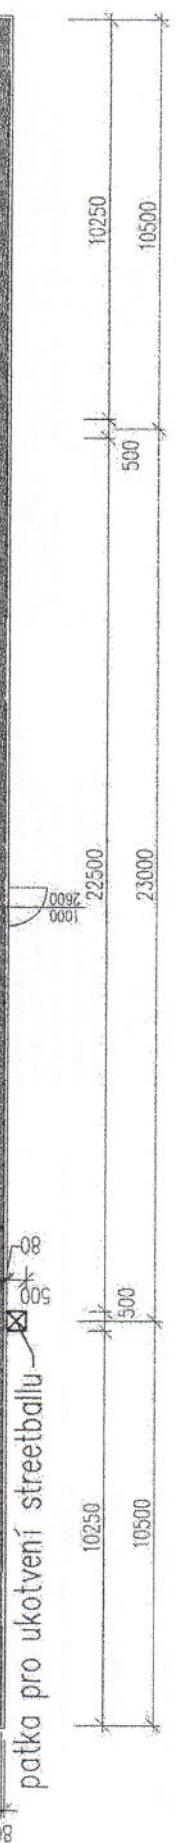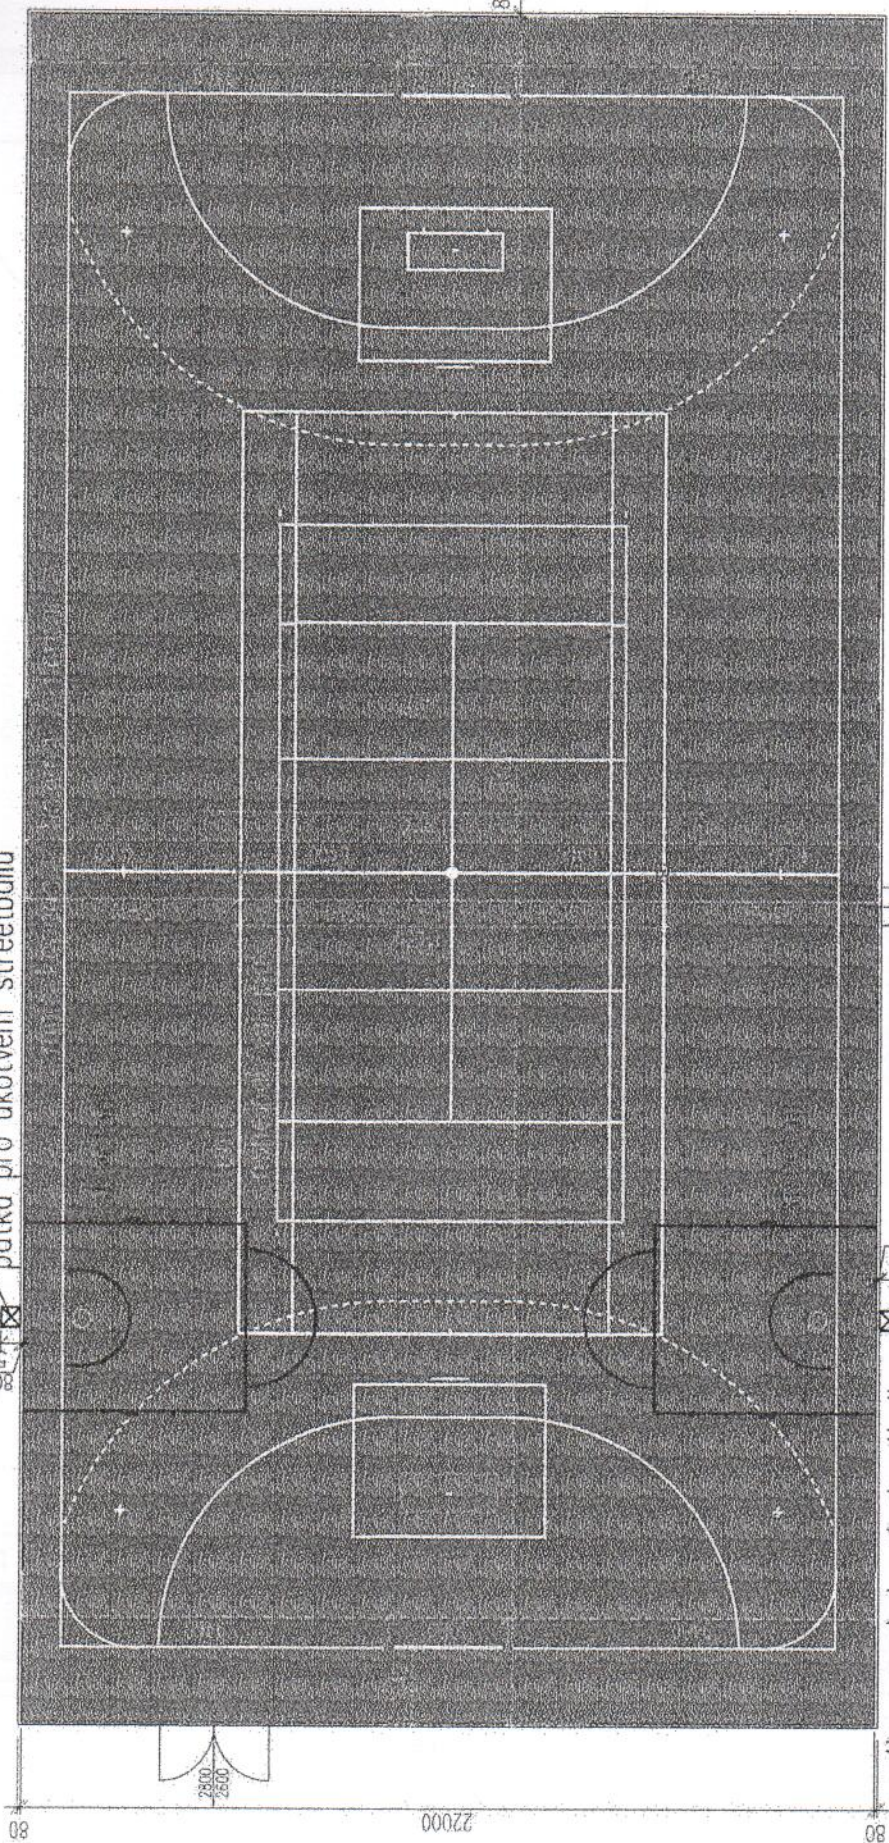

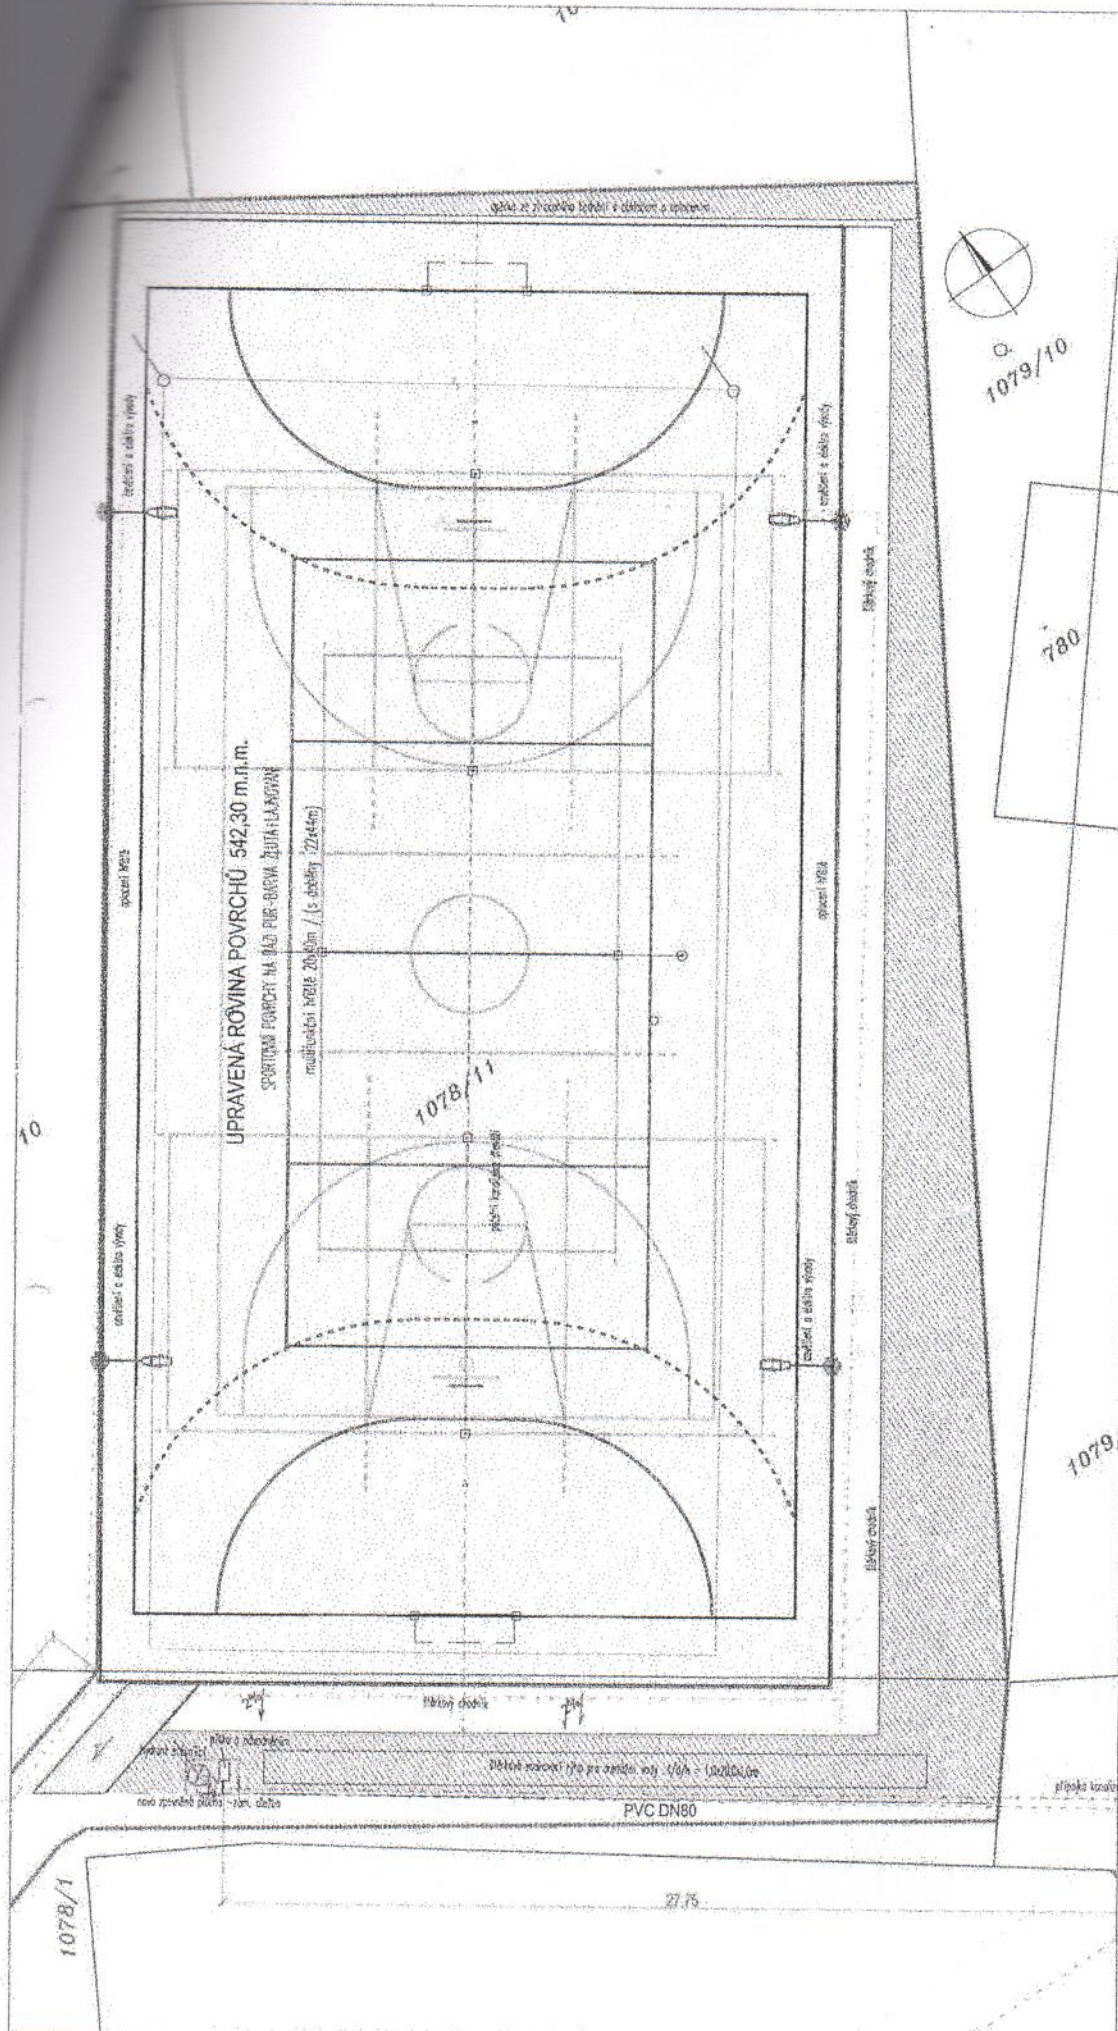



LEGENDA PLOCH

- multifunkční hřiště vnitřní plochy žlutá vodopropustná 958m²
- plochy košťákové ~ 17 m²
- plochy sadové úpravy – půdopokryvné keře 153 m²
- šlátkové pochodzí plochy 93 m²
- dlažďené plochy – zsmiková dlažba 9m²

Plocha hřiště 958 m²

- Umělé dvouvrstvý průzračný vodopropustný strukturovaný povrch pro atletiku na bázi EPDM s parametry odpovídajícími ČSN EN 14877 a atestu IAAF.
- Čalounová tloušťka sportovního povrchu: 13 mm.
- Spodní vrstva: granulát černé barvy o frakci 1-4 mm a bezbarvé polyuretanové pojivo tl. 11 mm, poládka pomocí finišeru.
- Horní vrstva: nástržik směsí pojiva, polyuretanové barvy a jemného pískového granulátu gumového granulátu EPDM o frakci 0,5-1,5 mm, tl. 1,5-2 mm.
- Barva zelená
- Třetí: hodnota PTV 55-110
- Útlum síly: 35-50 %
- Vertikální deformace: < 3 mm
- Odolnost hrubým treter: 6-9 mm.

zodp.projektant:	vypracoval:	tel: 777 632 781 datum :	č.porč:
Dpl.-Ing.Léonková	Dpl.-Ing.Léonková	08/2014	
investor:	Obec Házlov, Házlov 31, 351 32 Házlov, IČ 00253952		
stavba:	VÍCEÚČELOVÉ HRISTĚ V PARKU		
	dokumentace pro územní souhlas		
místo:	obec: Házlov, k.ú. Házlov, p.p.č. 1078/11, 62/3, 1079/1		stupeň: DÚS
výkres:			měřítko: 1:200
			číslo výk.: C3

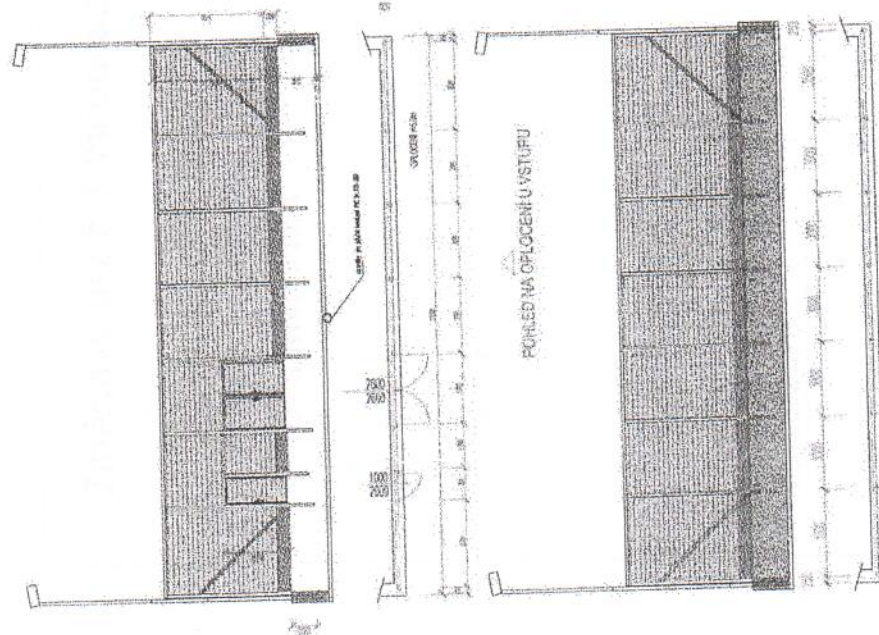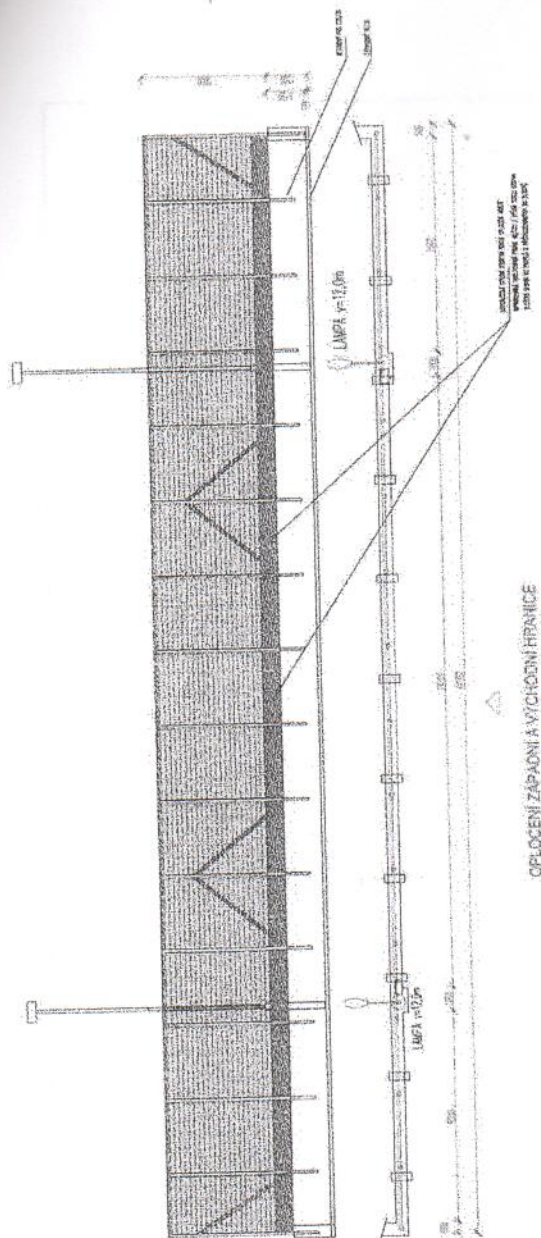

OPLOČENÍ SEVERNÍ HRANICE - PROVEDENÍ S OČERKOU

OPLOČENÍ ZÁPADNÍ A VÝCHOZNÍ HRANICE

zodp. projektant:	výpracoval:	tel: 777 632 781	datum:
Dp - Ing. Dvořák	Dp - Ing. Dvořák	e-mail: inkubator@seznam.cz	08/2014
investor:	Obec Hazlov, Hazlov 31, 351 32 Hazlov, IČ 00253952		
stavba:	VÍCEÚČELOVÉ HŘIŠTĚ V PARKU		
	dokumentace pro územní souhlas		
místo:	obec Hazlov, k.ú. Hazlov, p.ú. 1078/11, 62/Á, 1078/1		
výškos:	OPLOČENÍ HŘIŠTĚ		
stupeň:	DÚS		
měřítko:	1:200		
číslo výk:	D1.3		

Změnový list č.3 Vícepráce

Stavba:

Vizetické hřiště v parku - Hazlov

Objekt:

10 - Stavební část

KSO:

Místo:

Hazlov

Zadavatel:

Obec Hazlov

Uchazeč:

Projektant:

Dipl.Ing.L.Červínková

Poznámka:

CC-CZ:

Datum:

19.09.2014

IČ:

DIČ:

IČ:

DIČ:

IČ:

DIČ:

Cena bez DPH

34 896,00

DPH - základní snížení zákl. přenesení snížení přenesení náklad	Základ daně 34 896,00 0,00 0,00 0,00	Sazba daně 21,00% 15,00% 21,00% 15,00% 0,00%	Výše daně 7 328,16 0,00 0,00 0,00 0,00
---	--	---	---

Cena s DPH

v CZK

42 224,16