


Severní pohled – průčelí

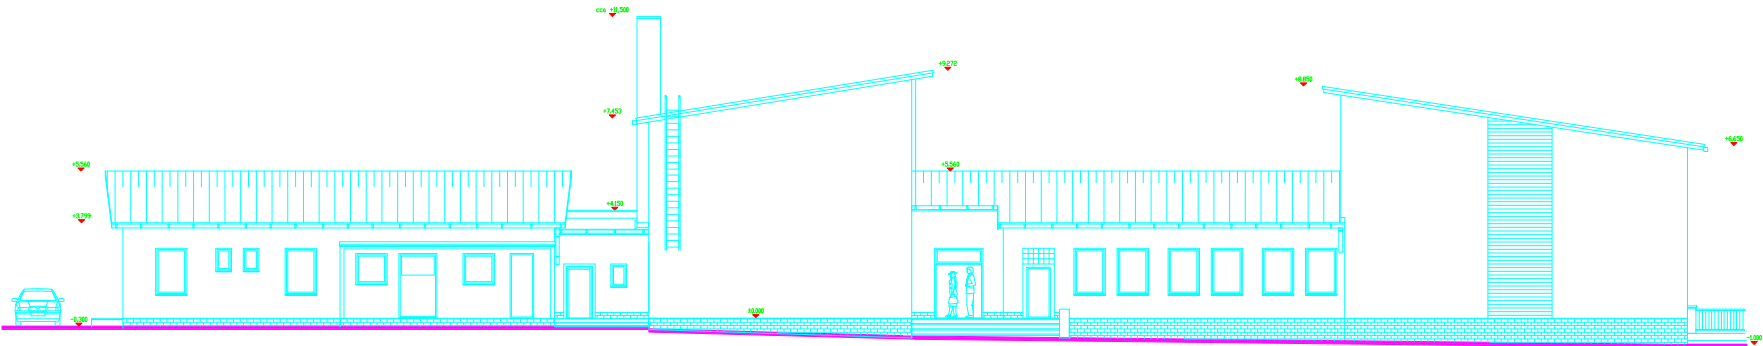

Jižní pohled – zadní

VYPRACOVAL	Pavel Verš		 Projektování a výstavba Pavel Verš Buklata 608, 35001 Krasice tel. 603048026, IČ: 07185067
VEDOUČÍ PROJEKTU	Pavel Verš		
ZODP.PROJEKTANT	Pavel Verš		
INVESTOR	Mgr. Tomáš Správka	DATUM	
	Hornická 2252/6, 35001 Sokolov	STUPĚŇ	DSS
AKCE	Stávající stav objektu č.p. 210, ZDŠ v Nové Vsi k.d. Nová Ves u Sokolova parcels č. 276	ČÍSLO ZAKÁZKY	33/2015
		MĚŘÍTKO	1:100
		ARCHIVNÍ ČÍSLO	
PŘEDMĚT:	Technické pohledy S + J	VÝKRES číslo	5



Východní pohled – boční



Západní pohled – boční

VYPRACOVAL	Pavel Verš		 Projektování a výstavba Pavel Verš Buklata 608, 35001 Krasice tel. 603048026, IČ: 07185067
VEDOUČÍ PROJEKTU	Pavel Verš		
ZODP.PROJEKTANT	Pavel Verš		
INVESTOR	Mgr. Tomáš Správka	DATUM	
	Hornická 2252/6, 35001 Sokolov	STUPĚŇ	DSS
AKCE	Stávající stav objektu č.p. 210, ZDŠ v Nové Vsi k.d. Nová Ves u Sokolova parcels č. 276	ČÍSLO ZAKÁZKY	33/2015
		MĚŘÍTKO	1:100
		ARCHIVNÍ ČÍSLO	
PŘEDMĚT:	Technické pohledy Z + V	VÝKRES číslo	6