


Půdorys 2.NP.

stávající stav

LEGENDA MÍSTNOSTÍ

Č.M.	NÁZEV MÍSTNOSTI	PLOCHA m2	DRUH PODLAHY	POVRCHY STĚN	POVRCH STROPU
2.01	učebna	53.55	betonová mazanina	omítka + malba	omítka + malba
2.02	kabinet	15.00	betonová mazanina	omítka + malba	omítka + malba
2.03	učebna	25.83	betonová mazanina	omítka + malba	omítka + malba
2.04	učebna	27.41	betonová mazanina	omítka + malba	omítka + malba
2.05	WC dívky	11.55	keramická dlažba	omítka + obklad	omítka + malba
2.06	úklid	3.24	keramická dlažba	omítka + obklad	omítka + malba
2.07	WC hoši	15.87	keramická dlažba	omítka + obklad	omítka + malba
2.08	chodba	72.75	keramická dlažba	omítka + malba	omítka + malba
2.09	schodiště	14.40	kamenný obklad	omítka + malba	omítka + malba
2.10	komora	9.45	betonová mazanina	omítka + malba	omítka + malba
2.11	kabinet	17.40	betonová mazanina	omítka + malba	omítka + malba
2.12	kabinet	10.40	betonová mazanina	omítka + malba	omítka + malba
2.13	učebna	34.11	betonová mazanina	omítka + malba	omítka + malba

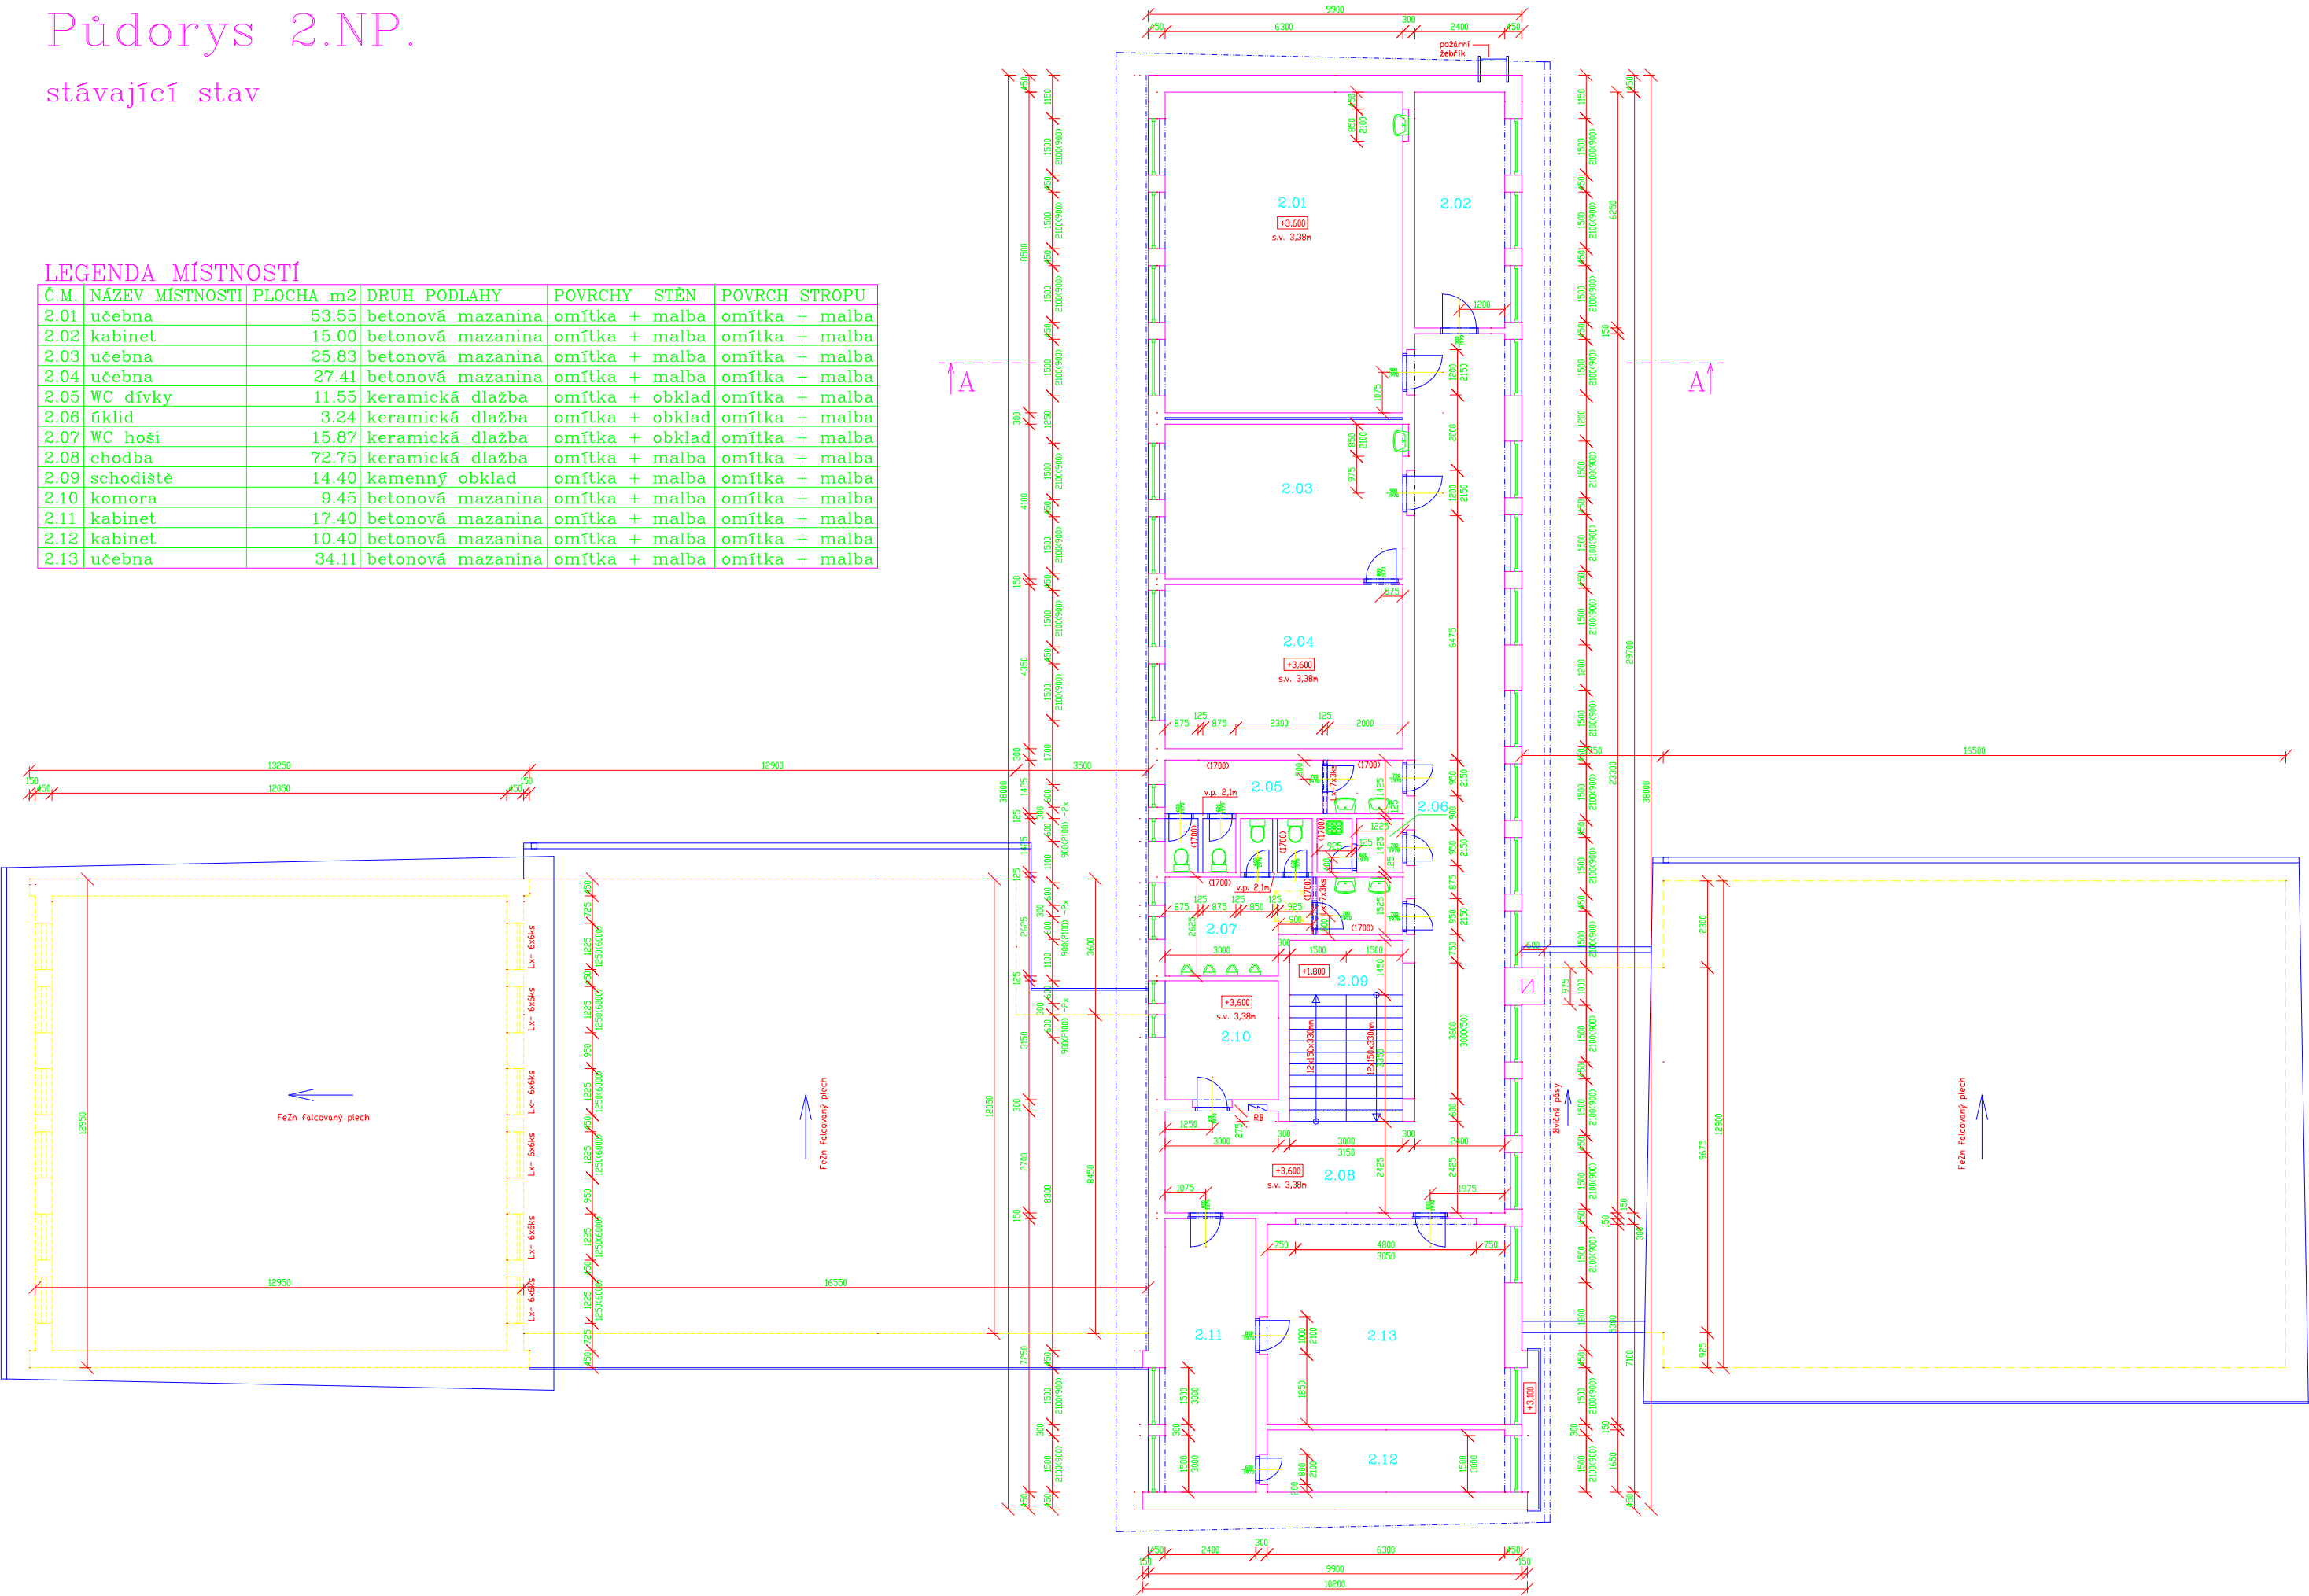

VYPRACOVAL	Pavel Veres			Projektování a výstavba	
VEDOUCÍ PROJEKTU	Pavel Veres			Pavel Veres	
ZODP.PROJEKTANT	Pavel Veres			Bublava 808, 35801 Kraslice tel. 603249226, IČ: 07125387	
INVESTOR: Mgr. Tomáš Správka			DATUM	10/2015	
Hornická 2252/6, 35601 Sokolov			STUPEŇ	DSS	
AKCE:	Stávající stav objektu č.p. 210, ZDŠ v Nové Vsi k.ú. Nová Ves u Sokolova parcelsa č. 276		ČÍSLO ZAKÁZKY	33/2015	
			MĚŘITKO	1:100	
			ARCHIVNÍ ČÍSLO		
PŘEDMĚT:	Půdorys 2. NP		VÝKRES číslo	2	