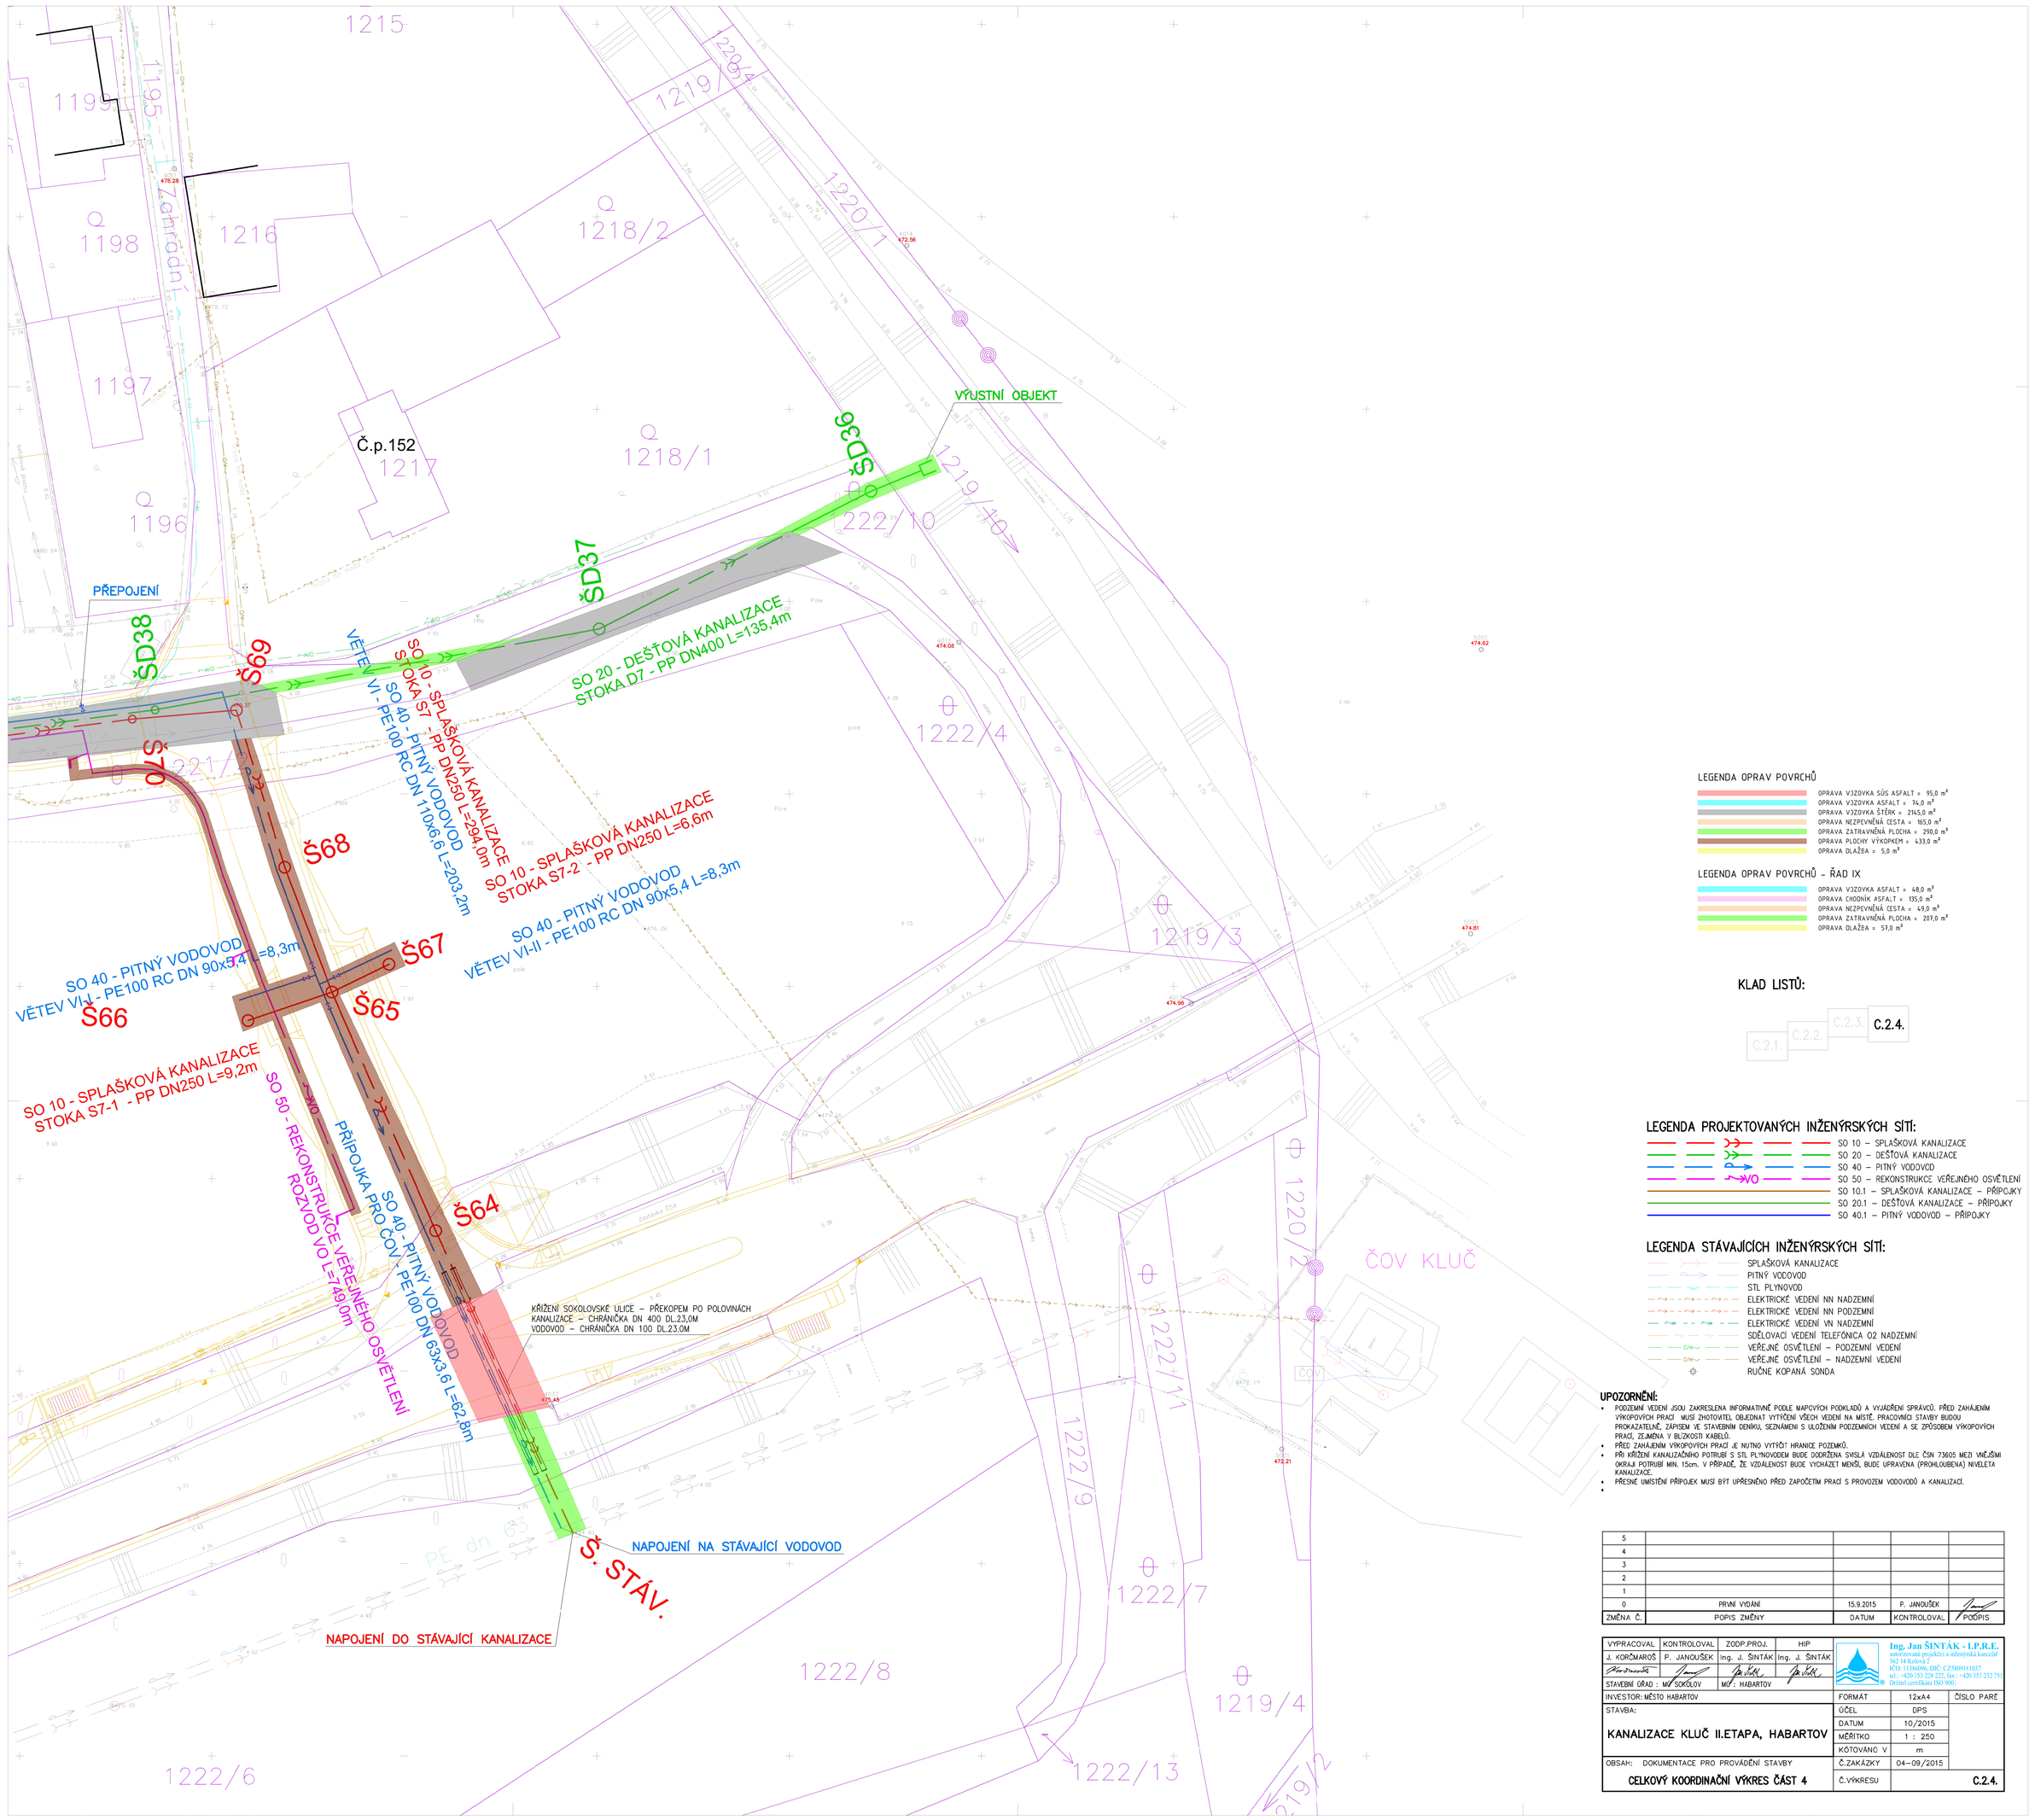

LEGENDA OPRAV POVRCHŮ

OPRAVA VOZOVKA SÚS ASFALT =	95,0 m²
OPRAVA VOZOVKA ASFALT =	34,0 m²
OPRAVA VOZOVKA ŠTĚRK =	296,0 m²
OPRAVA NEZPEVNĚNÁ CESTA =	165,0 m²
OPRAVA ZATRAVNĚNÁ PLOCHA =	290,0 m²
OPRAVA PLOCHY VÝKOPEM =	433,0 m²
OPRAVA DLAŽBA =	5,0 m²

LEGENDA OPRAV POVRCHŮ - ŘAD IX

OPRAVA VOZOVKA ASFALT =	48,0 m²
OPRAVA CHODNÍK ASFALT =	135,0 m²
OPRAVA NEZPEVNĚNÁ CESTA =	69,0 m²
OPRAVA ZATRAVNĚNÁ PLOCHA =	207,0 m²
OPRAVA DLAŽBA =	53,0 m²

KLAD LISTŮ:

C.2.1. C.2.2. C.2.3. C.2.4.

LEGENDA PROJEKTOVANÝCH INŽENÝRSKÝCH SÍTÍ:

- SO 10 – SPLAŠKOVÁ KANALIZACE
- SO 20 – DEŠŤOVÁ KANALIZACE
- SO 40 – PITNÝ VODOVOD
- SO 50 – REKONSTRUKCE VEŘEJNÉHO OSVĚTLENÍ
- SO 10.1 – SPLAŠKOVÁ KANALIZACE – PŘÍPOJKY
- SO 20.1 – DEŠŤOVÁ KANALIZACE – PŘÍPOJKY
- SO 40.1 – PITNÝ VODOVOD – PŘÍPOJKY

LEGENDA STÁVAJÍCÍCH INŽENÝRSKÝCH SÍTÍ:

- SPLAŠKOVÁ KANALIZACE
- PITNÝ VODOVOD
- STL PLYNOVOD
- ELEKTRICKÉ VEDENÍ NN NADZEMNÍ
- ELEKTRICKÉ VEDENÍ NN PODZEMNÍ
- ELEKTRICKÉ VEDENÍ VN NADZEMNÍ
- SDĚLOVACÍ VEDENÍ TELEFÓNICA O2 NADZEMNÍ
- VEŘEJNÉ OSVĚTLENÍ – PODZEMNÍ VEDENÍ
- VEŘEJNÉ OSVĚTLENÍ – NADZEMNÍ VEDENÍ
- RUČNĚ KOPANÁ SONDA

UPOZORNĚNÍ:

- PODZEMNÍ VEDENÍ JSOU ZAKRESLENA INFORMATIVNĚ PODLE MAPOVÝCH PODKLADŮ A VYJÁDŘENÍ SPRÁVCŮ. PŘED ZAHÁJENÍM VÝKOPOVÝCH PRACÍ MUSÍ ZHOTOVITEL OBJEDNAT VYTÝČENÍ VŠECH VEDENÍ NA MÍSTĚ. PRACOVNÍCI STAVBY BUDOU PROKAZATELNĚ, ZÁPISEM VE STAVEBNÍM DENÍKU, SEZNÁMENI S ULOŽENÍM PODZEMNÍCH VEDENÍ A SE ZPŮSOBEM VÝKOPOVÝCH PRACÍ, ZEJMÉNA V BLÍZKOSTI KABELŮ.
- PŘED ZAHÁJENÍM VÝKOPOVÝCH PRACÍ JE NUTNO VYTÝČIT HRANICE POZEMKŮ.
- PŘI KŘÍŽENÍ KANALIZAČNÍHO POTRUBÍ S STL PLYNOVODEM BUDE DODRŽENA SVISLÁ VZDÁLENOST OLE ČSN 73605 MEZI VNĚJŠÍM OKRAJI POTRUBÍ MIN. 15cm. V PŘÍPADĚ, ŽE VZDÁLENOST BUDE VYCHÁZET MENŠÍ, BUDE UPRAVENA (PROHLOUBENA) NIVELETA KANALIZACE.
- PŘESNÉ UMÍSTĚNÍ PŘÍPOJEK MUSÍ BÝT UPŘESNĚNO PŘED ZAPOČETÍM PRACÍ S PROVOZEM VODOVODŮ A KANALIZACÍ.
-

ZMĚNA Č.	POPIS ZMĚNY	DATUM	KONTROLOVAL	PODPIS
5				
4				
3				
2				
1				
0	PRVNÍ VYDÁNÍ	15.9.2015	P. JANOUŠEK	

VYPRACOVAL	KONTROLOVAL	ZODP.PROJ.	HIP
J. KOŘČMAROŠ	P. JANOUŠEK	Ing. J. ŠINŤÁK	Ing. J. ŠINŤÁK
STAVEBNÍ ÚŘAD : MĚ SOKOLOV		MĚ: HABARTOV	

Ing. Jan ŠINŤÁK - I.P.R.E.
odborná a znalecká kancelář
502 14 Kostelec 1
IČO: 11586992, DIČ: CZ6908161027
tel.: +420 493 782 206, +420 737 232 745
Držitel certifikátu ISO 9001

INVESTOR: MĚSTO HABARTOV	FORMÁT	12x4
STAVBA: KANALIZACE KLUČ II.ETAPA, HABARTOV	ÚČEL	DPS
	DATUM	10/2015
	MĚŘÍTKO	1 : 250
	KOTOVÁNO V	m
OBSAH: DOKUMENTACE PRO PROVÁDĚNÍ STAVBY	Č.ZAKÁZKY	04-09/2015
CELKOVÝ KOORDINAČNÍ VÝKRES ČÁST 4	Č.VÝKRESU	C.2.4.