


PODÉLNÝ PROFIL - STOKA A
1:500 / 1:100

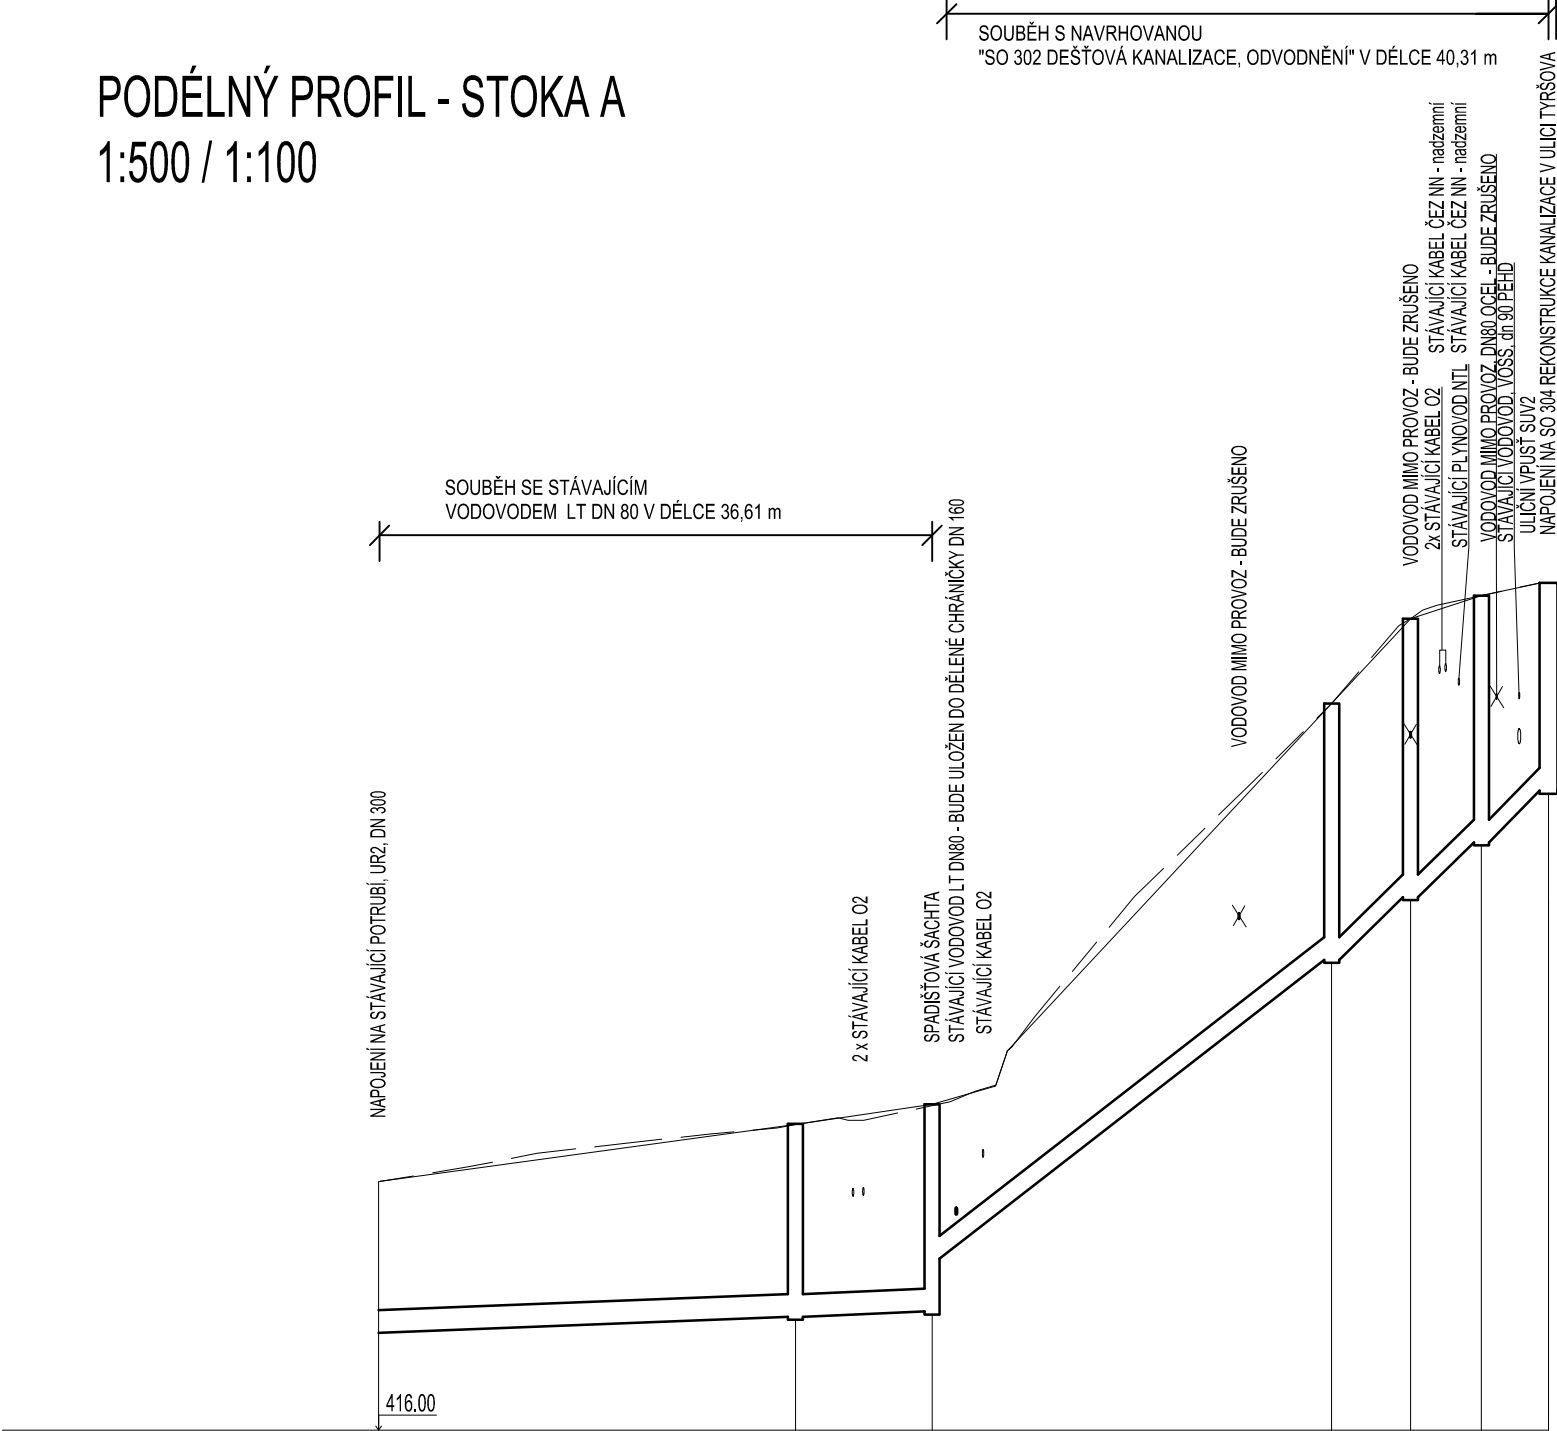

ČÍSLO ŠACHTY	ZÚ	ŠA1	ŠA2	ŠA3	ŠA4	ŠA5	ŠA6
KÓTA TERÉNU	419.28	420.07	420.24	425.61	426.73	427.04	427.21
KÓTA UPRAV. TERÉNU	419.28	420.07	420.24	425.61	426.73	427.04	427.21
KÓTA DNA POTRUBÍ	417.28	417.51	417.57	422.22	423.05	423.78	424.46
HLOUBKA (m)	2.00	2.55	2.67	3.39	3.68	3.26	2.75
DÉLKA (m)	27.57	9.04	26.50	5.22	4.69	4.43	
SKLON (‰)	7.8	7.8	154.0	159.1	154.6		
DN / MATERIÁL		300/UR2					
STANIČENÍ (km)	0.0000	0.02757	0.03661	0.06312	0.06834	0.07303	0.07746

KŘÍŽENÍ INŽ. SÍTÍ JSOU ZAKRESLENA ORIENTAČNĚ. PŘED ZAPOČETÍM VÝKOPOVÝCH PRACÍ ZAJISTÍ INVESTOR VYTÝČENÍ VŠECH INŽ. SÍTÍ JEJICH SPRÁVCI.

SO 301 SPLAŠKOVÁ KANALIZACE


Objednatel:

Město Kynšperk nad Ohří
Jana A. Komenského 221/13
357 51 Kynšperk nad Ohří

Zhotovitel DPS:



Valbek, spol. s r.o.
Vaňurova 505/17
460 02 Liberec 3



VypracovalIng. P. Zahrádka

Zodp. projektantIng. Š. Novotná

Tech. kontrolaIng. J. Drašar

AkceVýstavba inženýrských sítí a komunikace pro rodinné domy v lokalitě Třešňovka, Kynšperk nad Ohří 357 51

Zak. číslo13-UL01-019

Datum12/2015

StupeňDPS

Počet formátů2 x A4

Měřítko1:500 / 1:100

Č. přílohyParé

Zhotovitel:Valbek, spol. s r.o., síř. Ústí n. L. Děčínská 717/21 tel./fax: 475 531 077 e-mail: info.usti@valbek.cz

PřílohaPODÉLNÝ PROFIL - STOKA A

3.1