


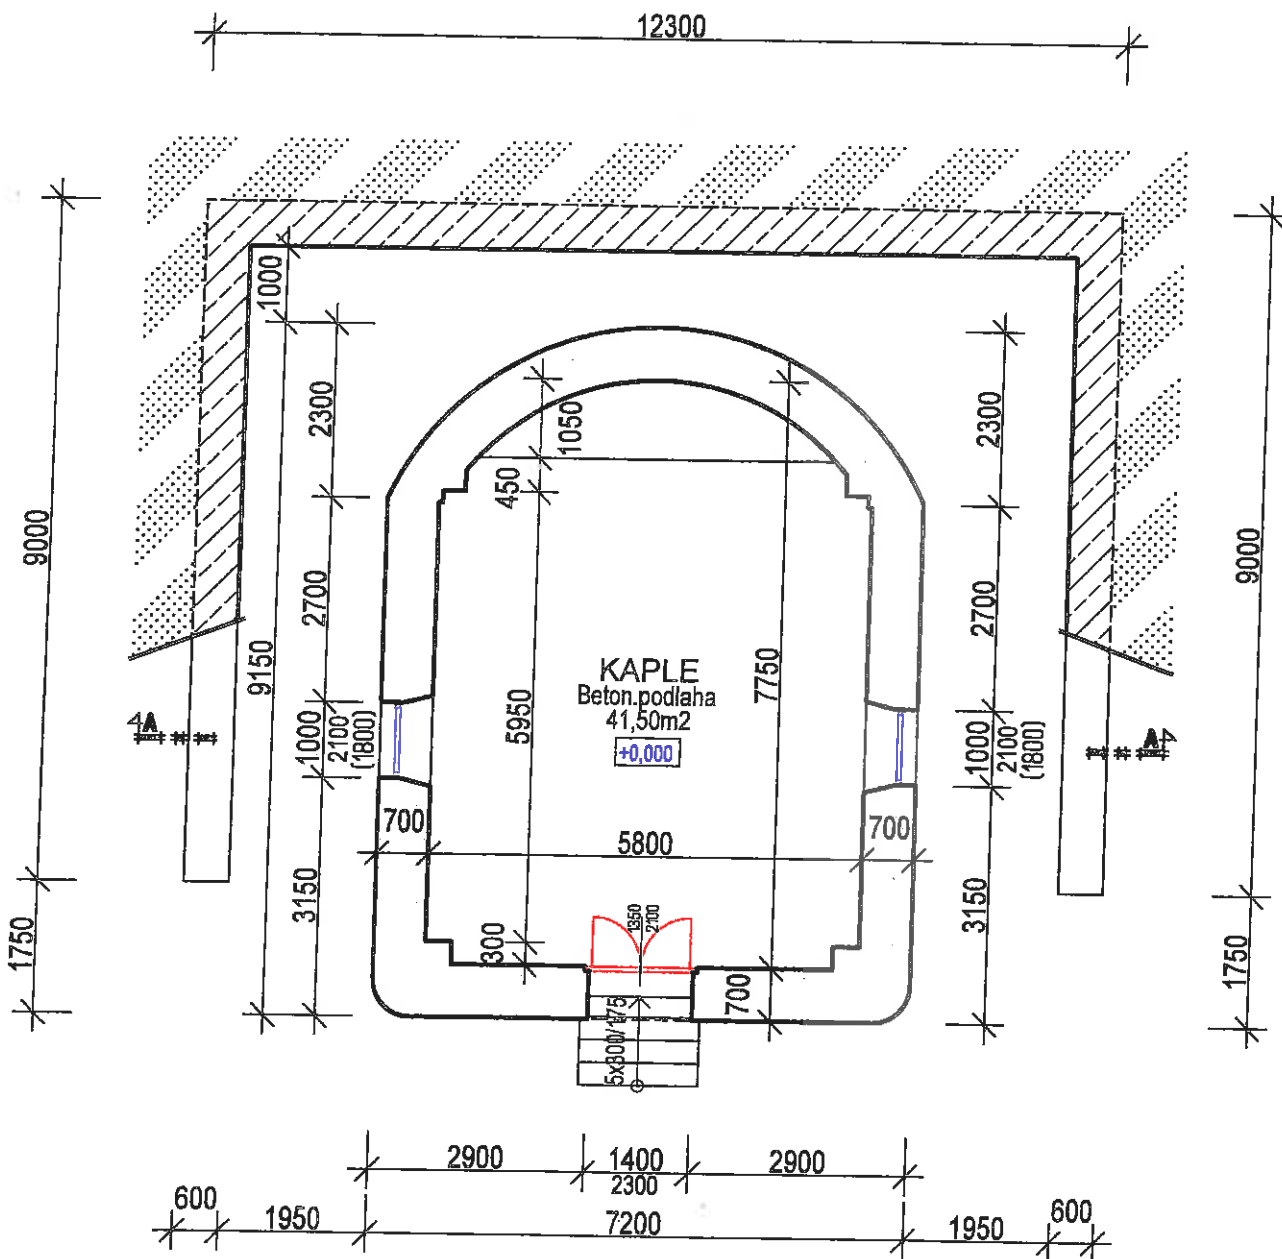

LEGENDA MATERIÁLŮ

 OBVOD. ZDIVO KAPLE - SMIŠ. ZDIVO Z PLNÝCH CIHEL A KAMENE

 OPĚRNÁ KAMENNÁ ZED KOLEM KAPLE

DŘEVĚNÉ OKNO DVOJITÉ, DVOUKŘÍDOVÉ, OTEVÍRÁVÉ

VSTUPNÍ DVEŘE Z MASÍVU, DVOUKŘÍDOVÉ, OTEVÍRÁVÉ

ověřeno pod. d.j.

4522 / 12 / 2012 ze dne 16.1.2013

MĚSTSKÝ ÚŘAD JÁCHYMOV

okres Karlovy Vary
STAVEBNÍ ÚŘAD


[Signature]

ZJEDNODUŠENÁ DOKUMENTACE K OVĚŘENÍ STAVBY

Úpravný projektant JIŘÍ LÁŠEK	Vypracoval	12/2012	
Investor			
Stavba JÁCHYMOV - st.p.č. 1383 KAPLE sv. BARBORY	Formát A4	12/2012	
Profese ARCHITEKTICKONICKÉ A STAVEBNÍ REŠENÍ	Stupeň projektu Pasport stavby	12/2012	
Výkres PŮDORYS 1.NP	Měřítko 1 : 100	Číslo výkresu Psp - 1	




PŘÍČNÝ ŘEZ A-A

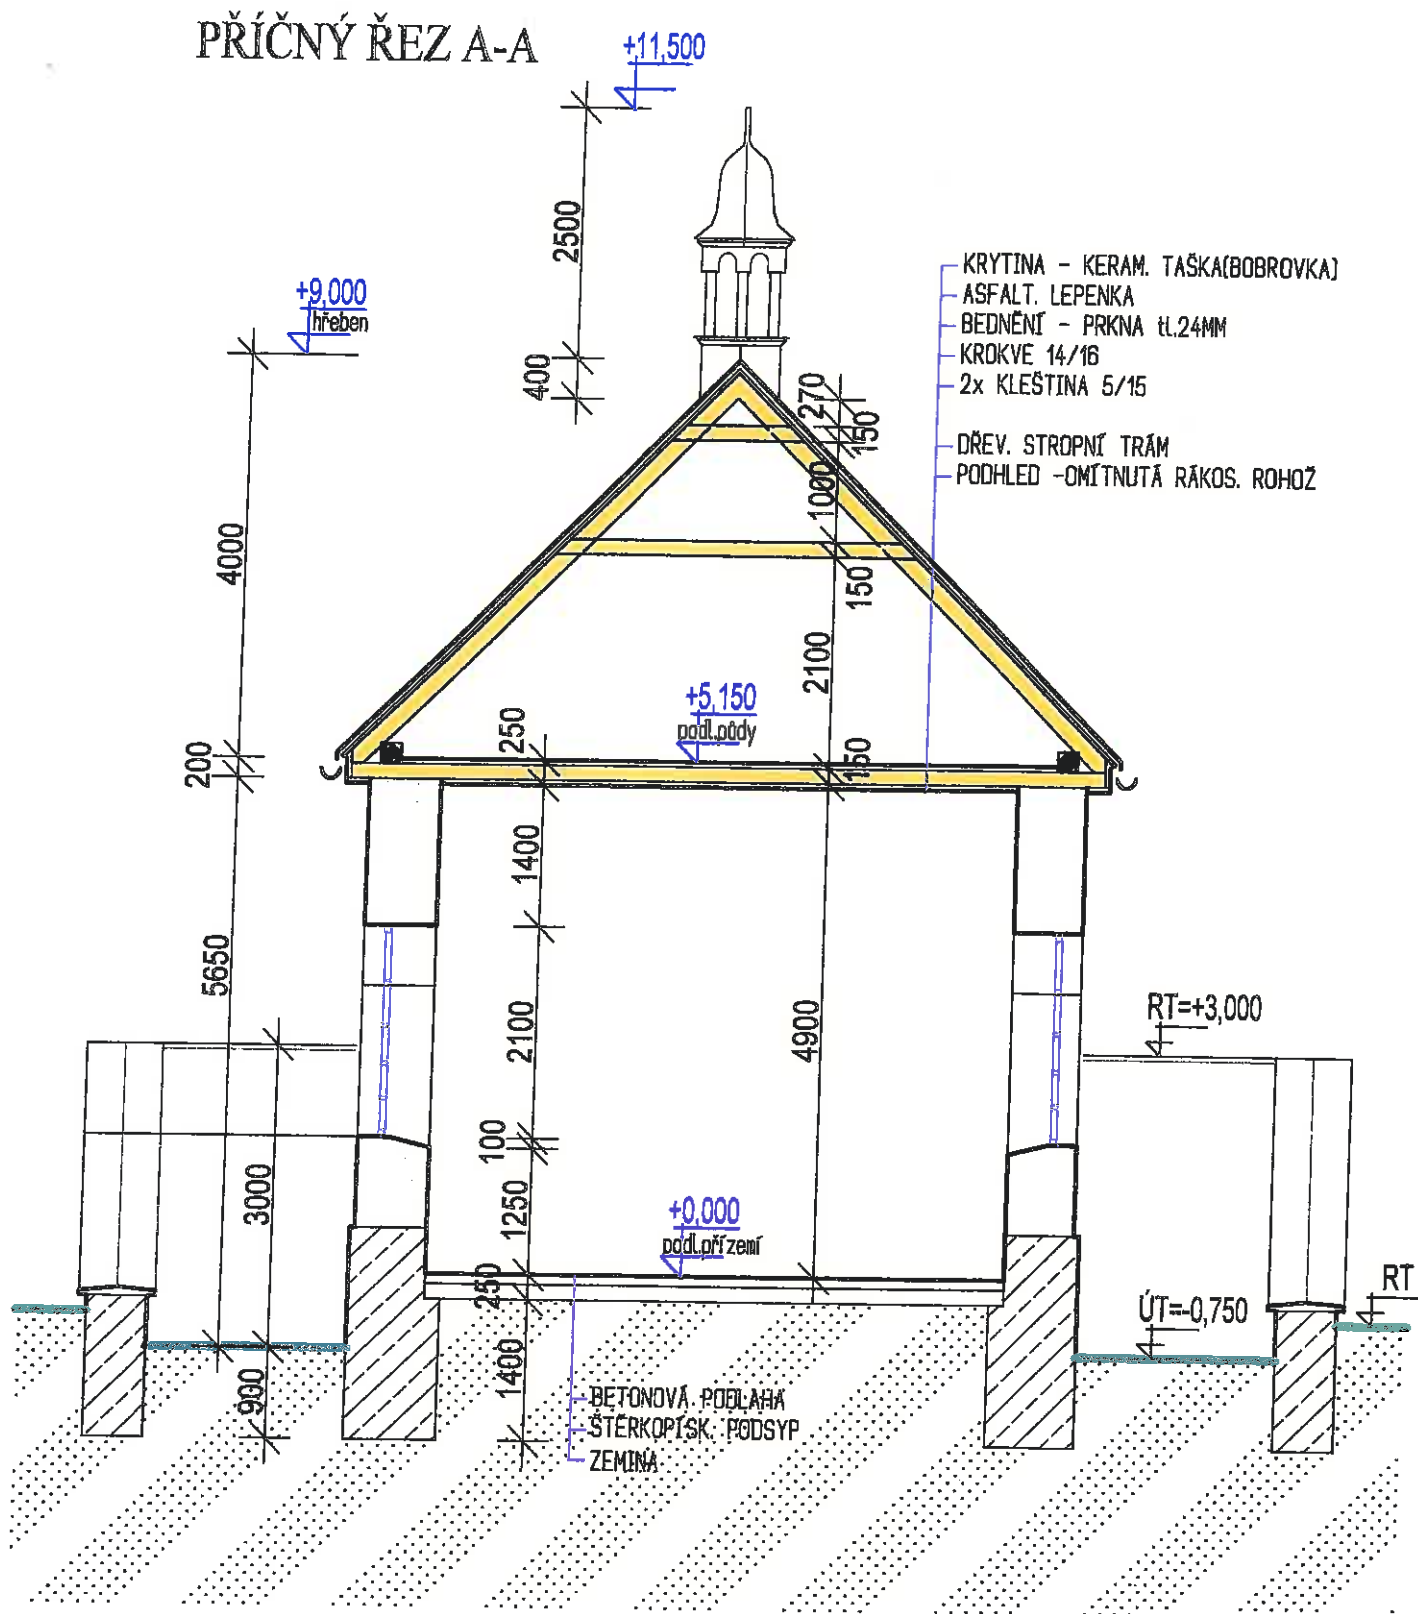

ZJEDNODUŠENÁ DOKUMENTACE K OVĚŘENÍ STAVBY

Obdobný projektant	Jiří LÁŠEK	Vypracoval	
Investor			
Stavba	JÁCHYMOV - st.p.č. 1383 KAPLE sv. BARBORY	Formát	A4
Profese	ARCHITEKTIKTONICKÉ A STAVEBNÍ ŘEŠENÍ	Stupeň projektu	Pasport stavby
Výkres	PŘÍČNÝ ŘEZ A-A	Datum	12/2012
		Měřítko	Číslo výkresu
		1 : 100	Psp - 2

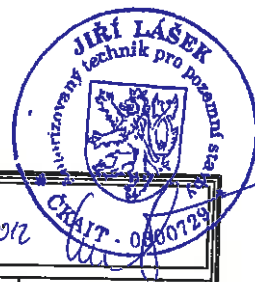

ověřeno pod d.j.

1522/12/20 ze dne 16.1.2013

MĚSTSKÝ ÚŘAD JÁCHYMOV

okres Karlovy Vary

STAVEBNÍ ÚŘAD

[Signature]

POHLED ZÁPADNÍ (ČELNÍ)




RT

ověřeno pod č.j.
524/12/Ro ze dne 10.1.2013
MĚSTSKÝ ÚŘAD JÁCHYMOV
okres Karlovy Vary
STAVEBNÍ ÚŘAD


[Handwritten signature]

ZJEDNODUŠENÁ DOKUMENTACE K OVĚŘENÍ STAVBY

Dílovedný projektant	JÍŘÍ LÁŠEK	Vypracoval	
Investor			
Stavba	JÁCHYMOV - st.p.č. 1383 KAPLE sv. BARBORY	Formát	A4
Profil	ARCHITEKTIKTONICKÉ A STAVEBNÍ ŘEŠENÍ	Stupeň projektu	Pasport stavby
Výkres	POHLED ZÁPADNÍ (ČELNÍ)	Datum	12/2012
		Měřítko	1 : 100
		Doba výkresu	Psp - 3

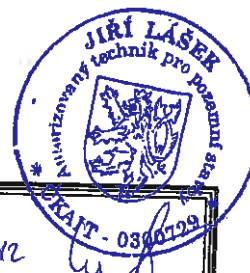

POHLED SEVERNÍ (BOČNÍ)

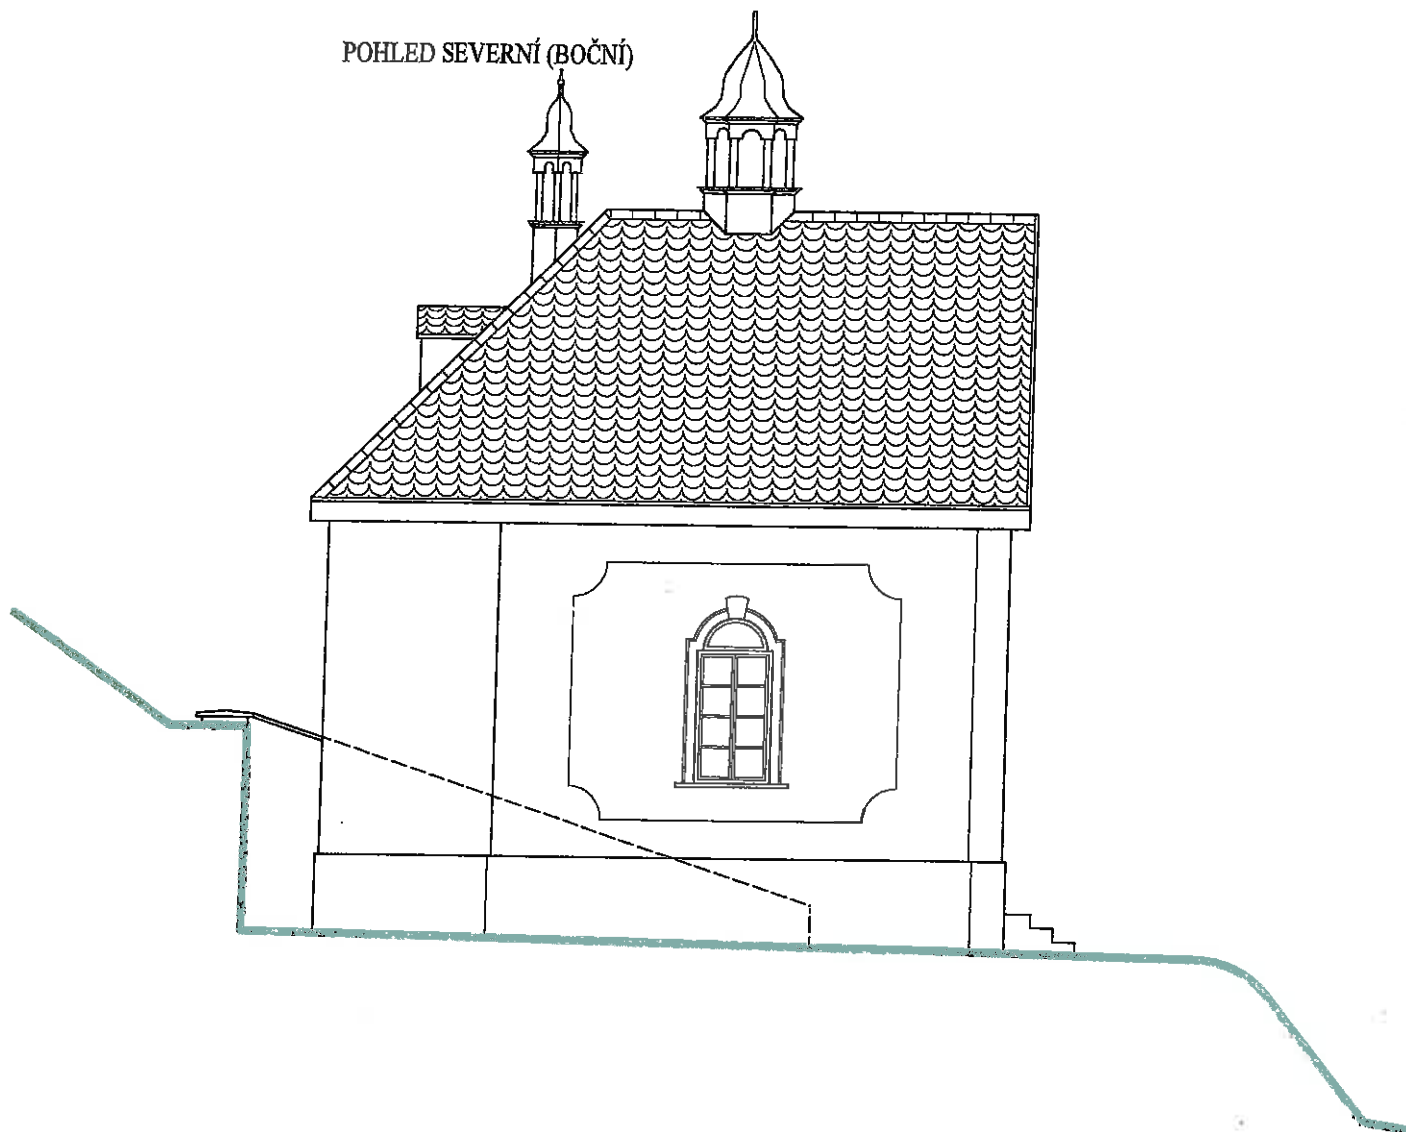


ověřeno pod d.j.
622/12/Ro ze dne 16.1.2013

MĚSTSKÝ ÚŘAD JÁCHYMOV
okres Kutovský Vrch
STAVEBNÍ ÚŘAD


Loe

ZJEDNODUŠENÁ DOKUMENTACE K OVĚŘENÍ STAVBY

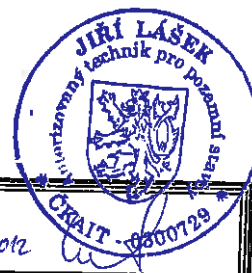

Odpovědný projektant	JIRÍ LÁŠEK	Vypracoval	
Investor			
Stavba	JÁCHYMOV - st.p.č. 1383 KAPLE sv. BARBORY		
Projevy	ARCHITEKTIKTONICKÉ A STAVEBNÍ ŘEŠENÍ		
Výřez	POHLED SEVERNÍ (BOČNÍ)		
Formát	A4		
Sheet projectu	Pasport stavby		
Datum	12/2012		
Mřížka	1 : 100	Číslo výřezu	Psp - 4

POHLED JIŽNÍ (BOČNÍ)

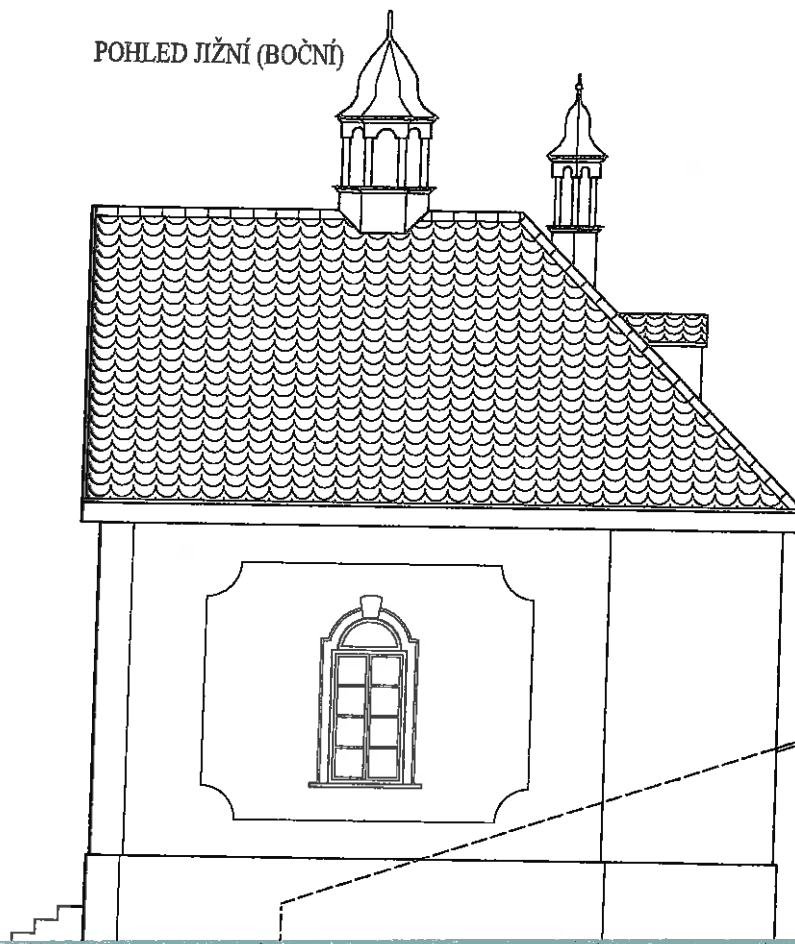

ověřeno pod č.j.
4522/12/20 ze dne 16.1.2013
MĚSTSKÝ ÚŘAD JÁCHYMOV
okres Karlovy Vary
STAVEBNÍ ÚŘAD

[Signature]

ZJEDNODUŠENÁ DOKUMENTACE K OVĚŘENÍ STAVBY

Odpovědný projektant JIRÍ LÁŠEK		Vypracoval	
Investor		12/2012	
Stavba JÁCHYMOV - st.p.č. 1383 KAPLE sv. BARBORY		Formát A4	
Profese ARCHITEKTICKONICKÉ A STAVEBNÍ ŘEŠENÍ		Stupeň projektu Pasport stavby	
Výkres POHLED JIŽNÍ (BOČNÍ)		Datum 12/2012	
		Měřítko 1 : 100	Číslo výkresu Psp - 5

