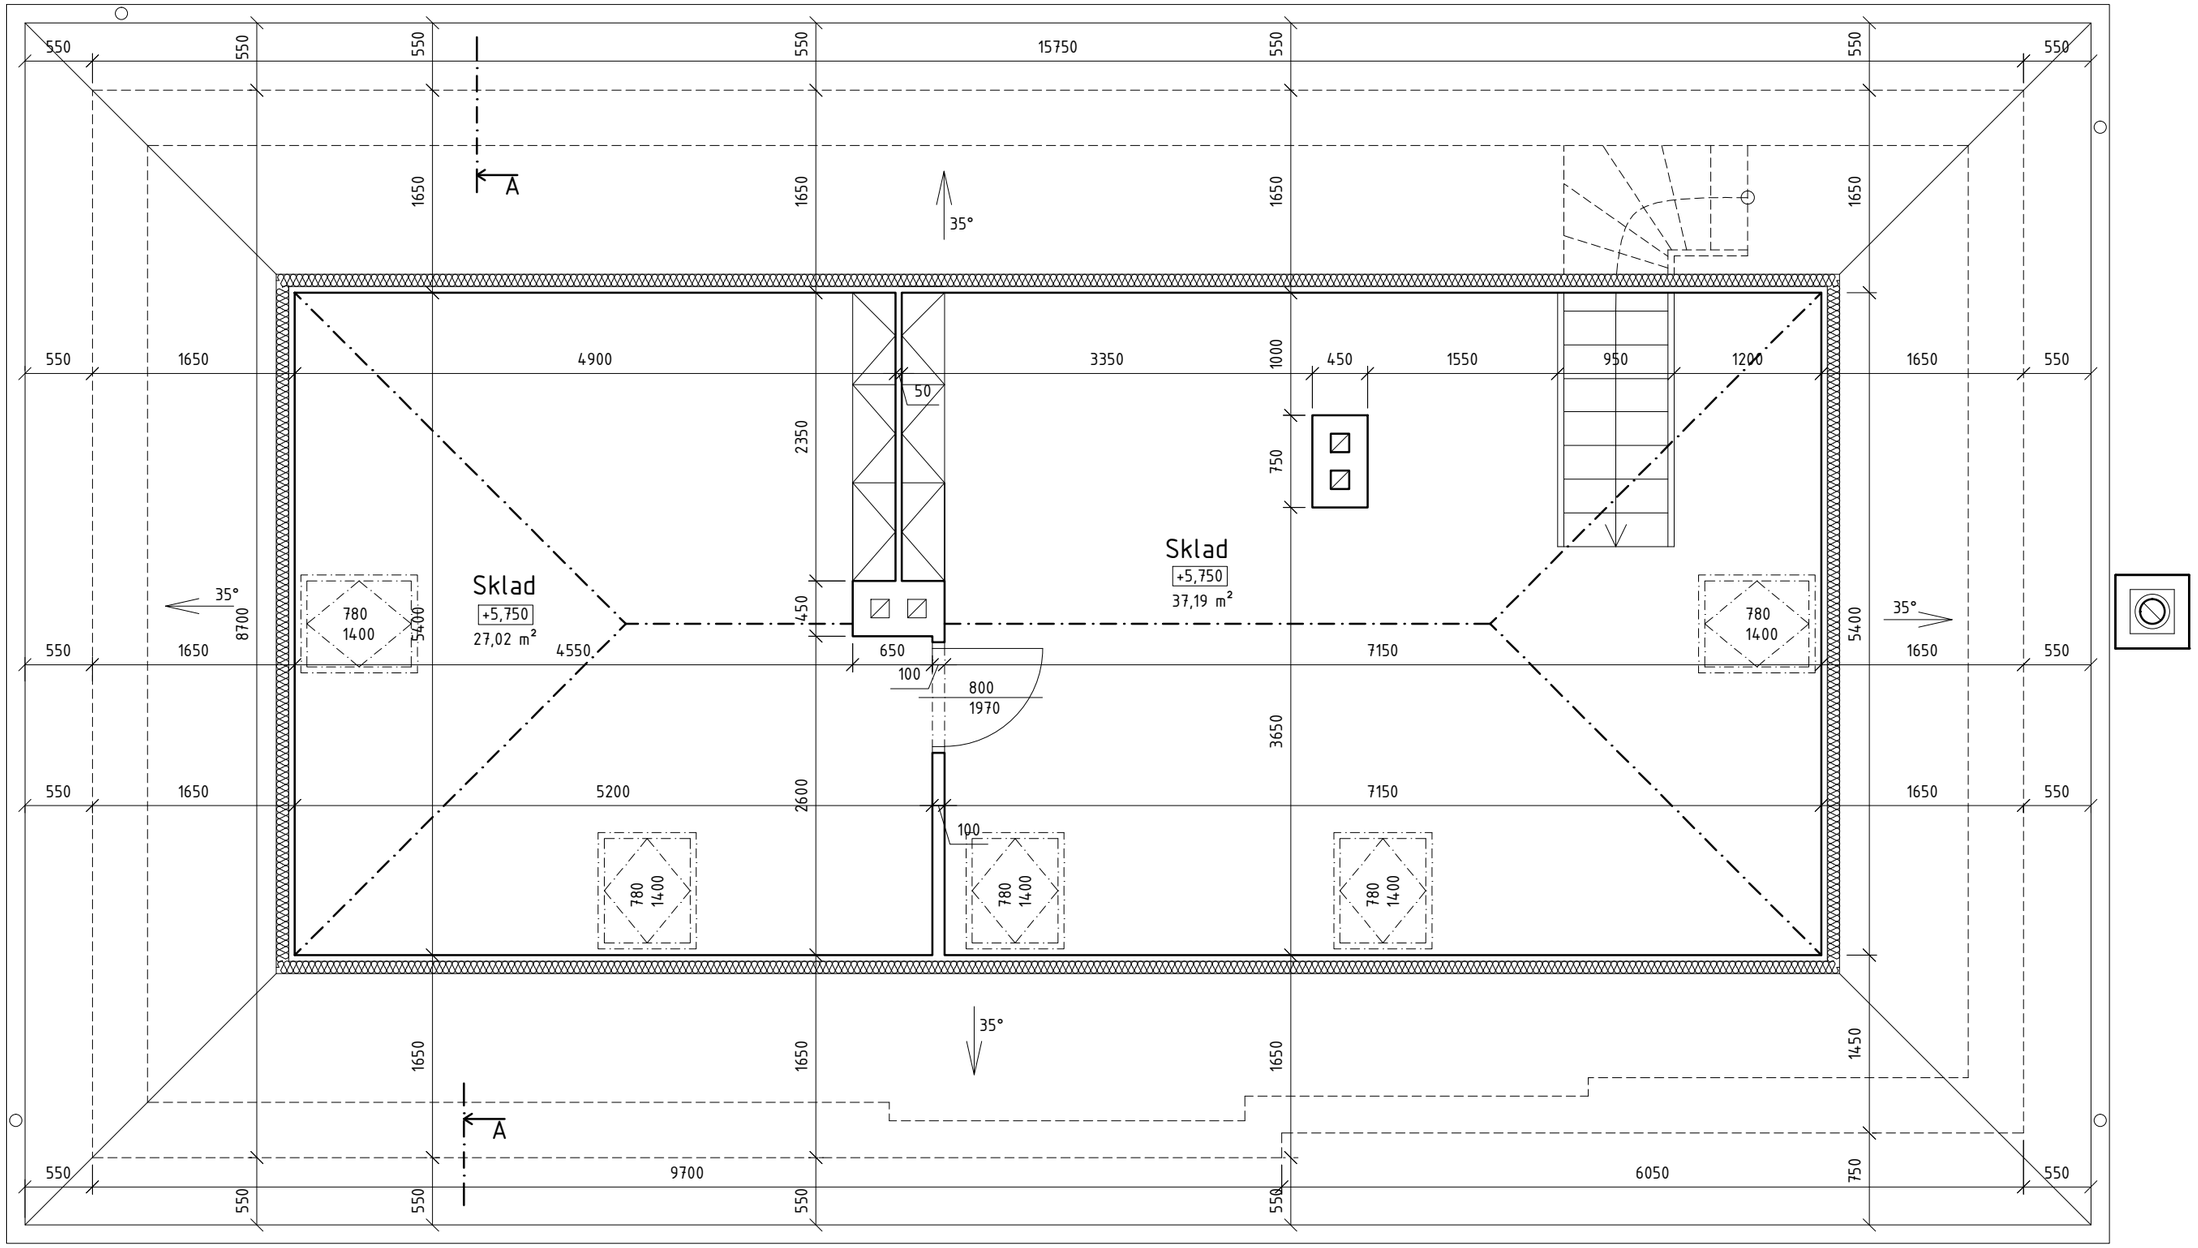

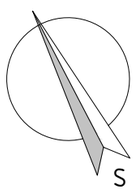

Vykreslení bylo provedeno na základě původní projektové dokumentace z roku 2002.
Skladby konstrukcí a zakryté prvky nebylo možné zaměřit a zkontrolovat jejich stav.

Hlavní projektant:	ing. Pavel Kodýtek		
Odpovědný projektant:	ing. Pavel Kodýtek		
Vypracoval:	ing. Jiří Ťupa		
Investor:	Obec Brod nad Tichou, č.p. 96, Brod nad Tichou 348 15		
Akce: STAVEBNÍ ÚPRAVY OBVODOVÉHO PLÁŠTĚ BYTOVÉHO DOMU ČP. 7, BROD NAD TICHOU		Datum:	04-2015
150304	stp. č. 31 k. ú. Brod nad Tichou, Plzeňský kraj	Stupeň PD:	DSP
Příloha: PŮDORYS PODKROVÍ		Měřítko:	1:50
		Označení přílohy:	D.1.1.05