




POHLED SEVEROZÁPADNÍ

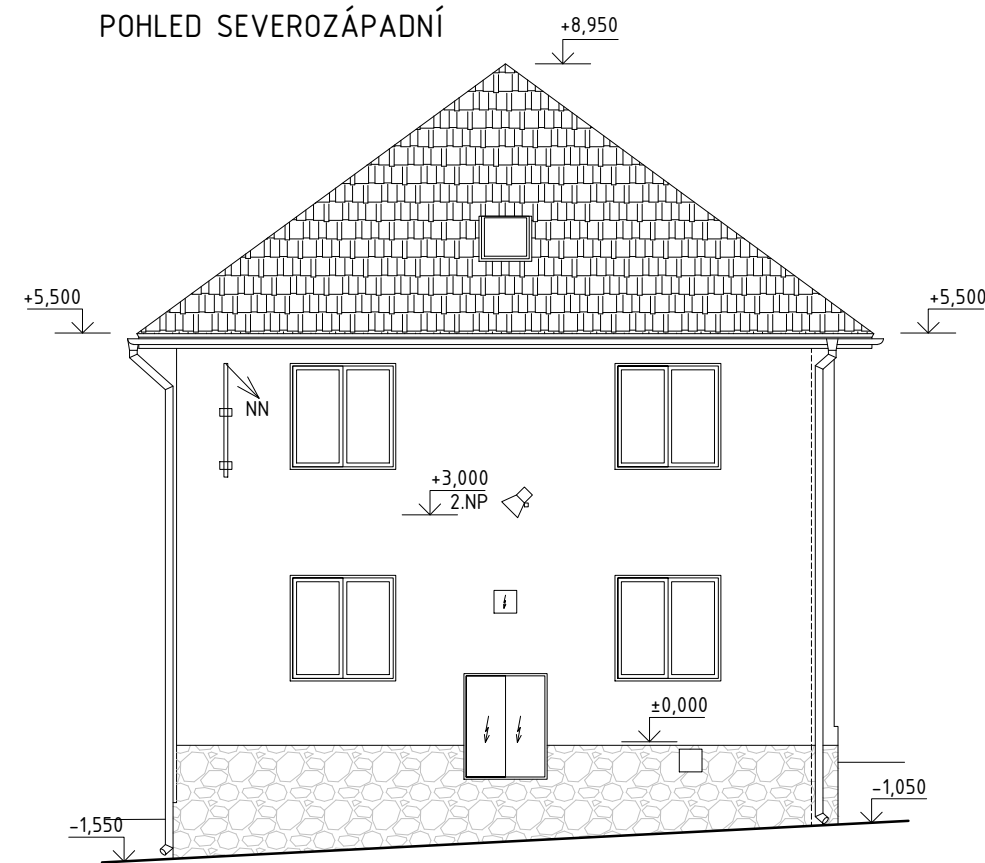


POHLED JIHOZÁPADNÍ

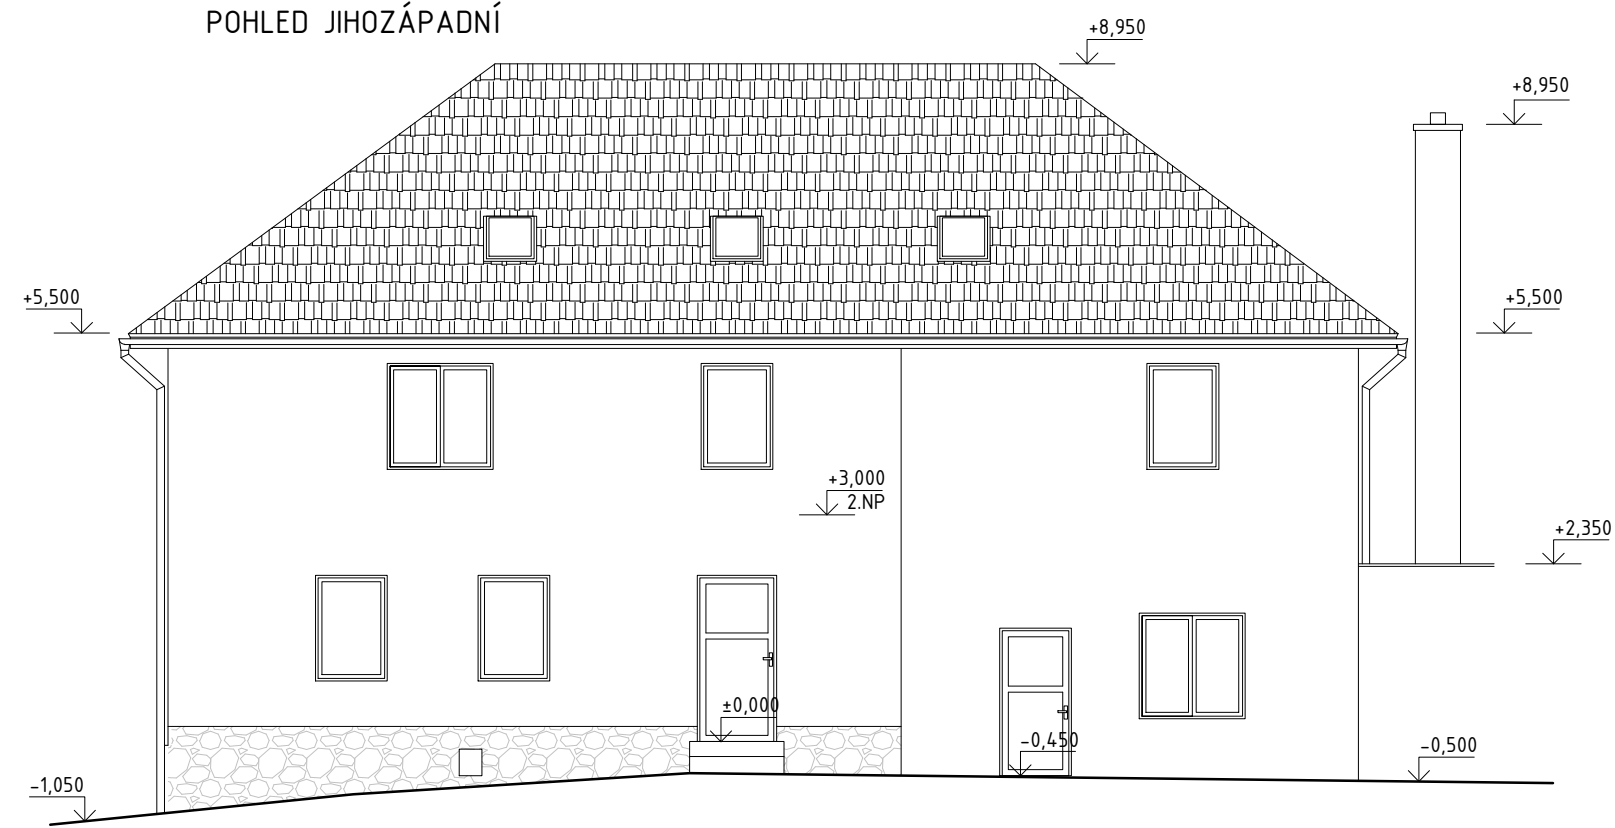

POHLED SEVEROVÝCHODNÍ

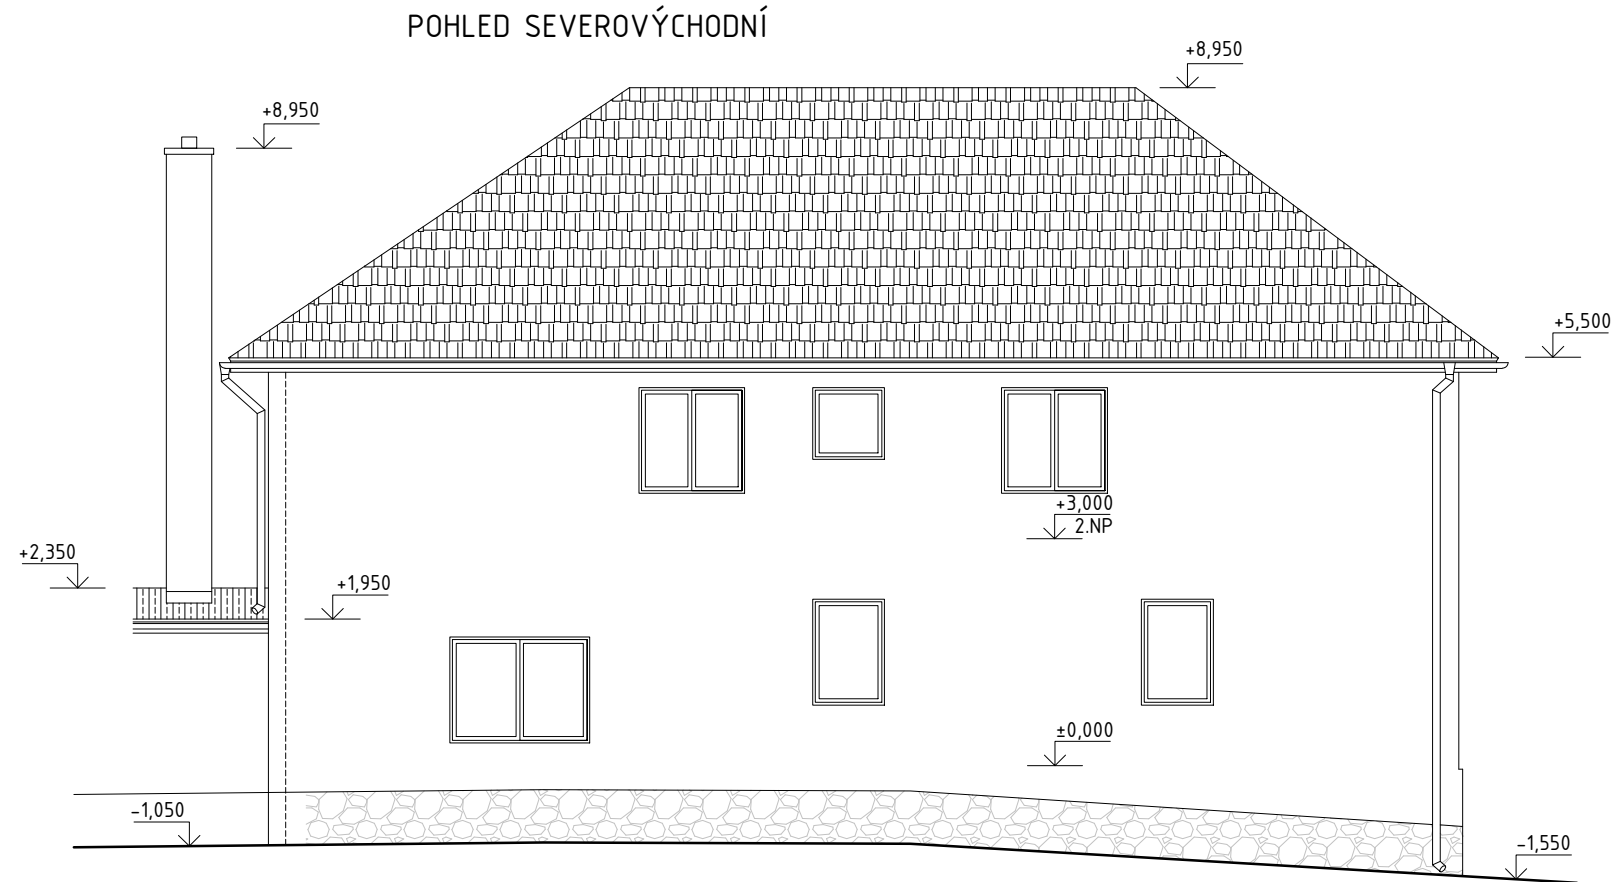

POHLED JIHOVÝCHODNÍ

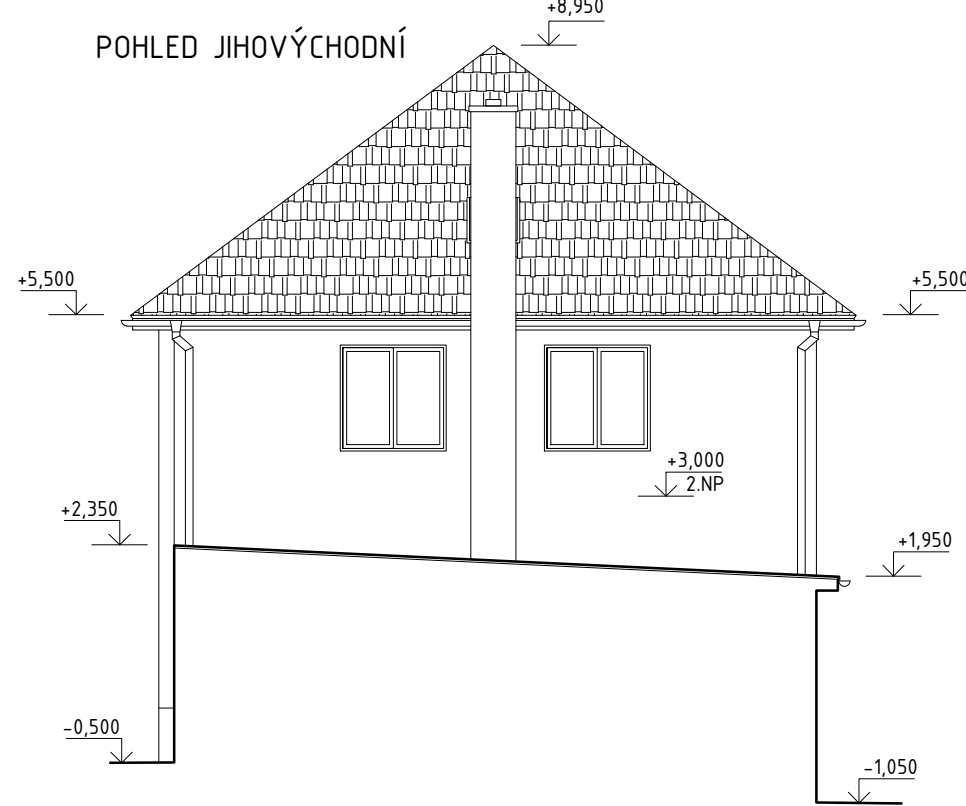

Hlavní projektant:	ing. Pavel Kodýtek	
Odpovědný projektant:	ing. Pavel Kodýtek	
Vypracoval:	ing. Jiří Ťupa	
Investor:	Obec Brod nad Tichou, č.p. 96, Brod nad Tichou 348 15	
Akce: STAVEBNÍ ÚPRAVY OBVODOVÉHO PLÁŠTĚ BYTOVÉHO DOMU ČP. 7, BROD NAD TICHOU		Datum: 04-2015
150304	stp. č. 31 k. ú. Brod nad Tichou, Plzeňský kraj	Stupeň PD: DSP
Příloha:	POHLEDY	Měřítko: 1:100
		Označení přílohy: D.1.1.07