




ŘEZ HORSKOU VPUSTÍ

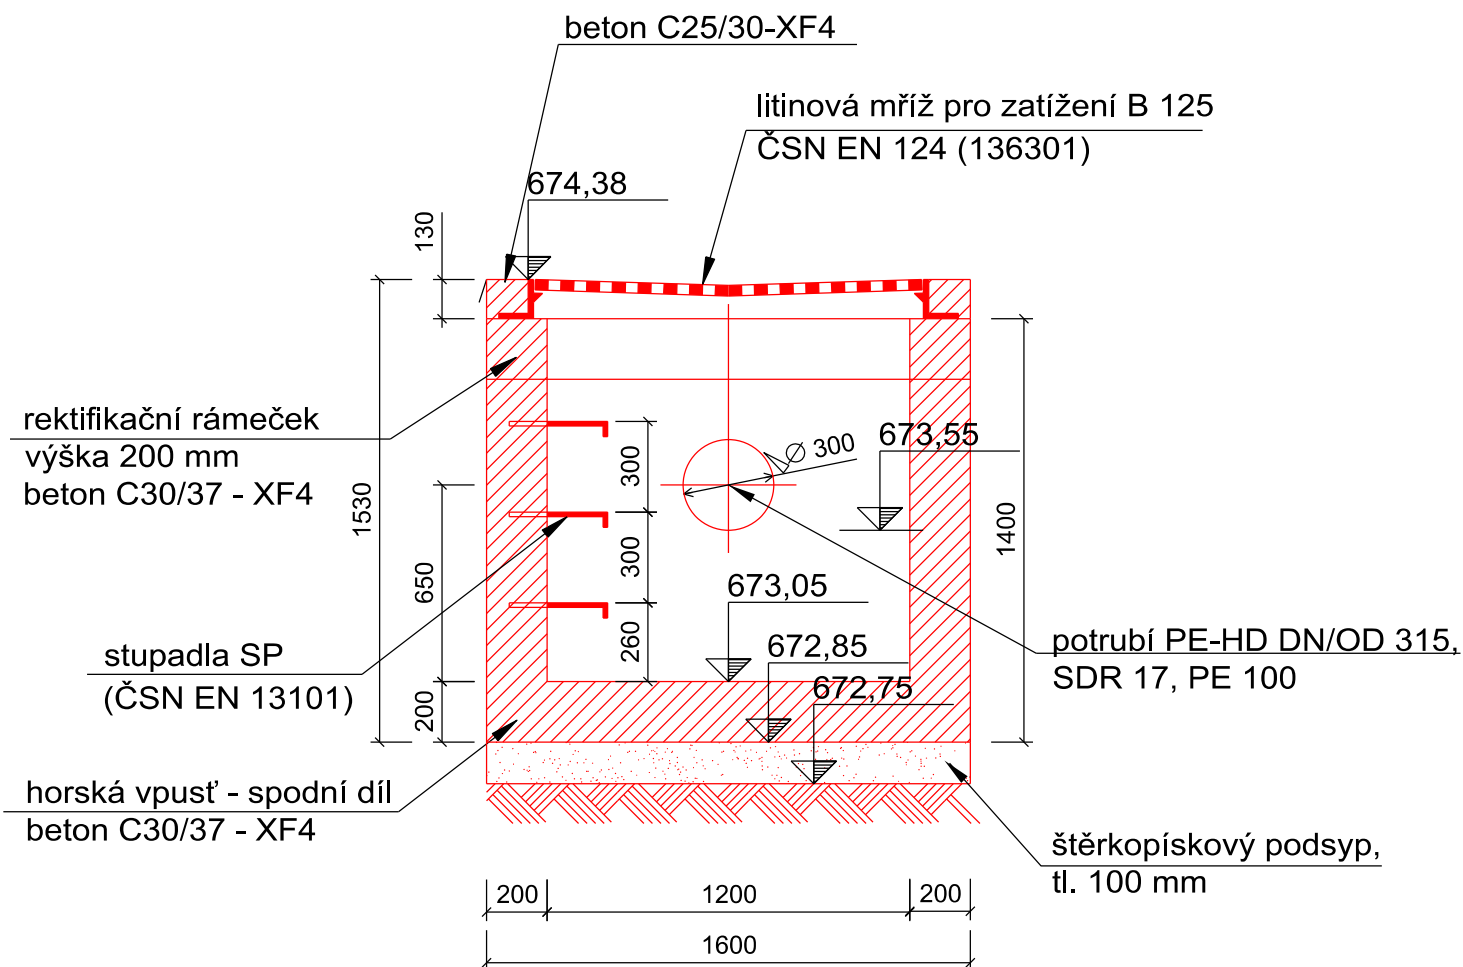

PUDORYS

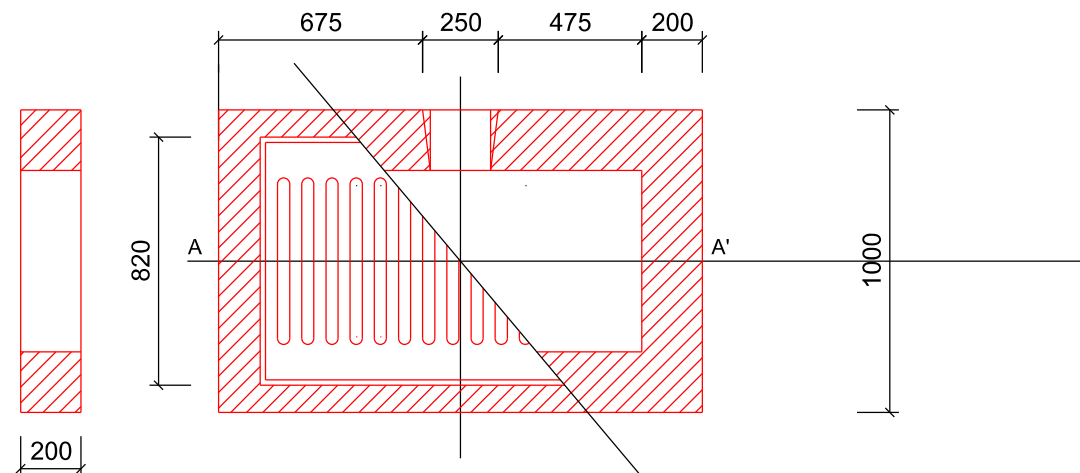

UMÍSTĚNÍ HORSKÉ VPUSTI V SITUACI

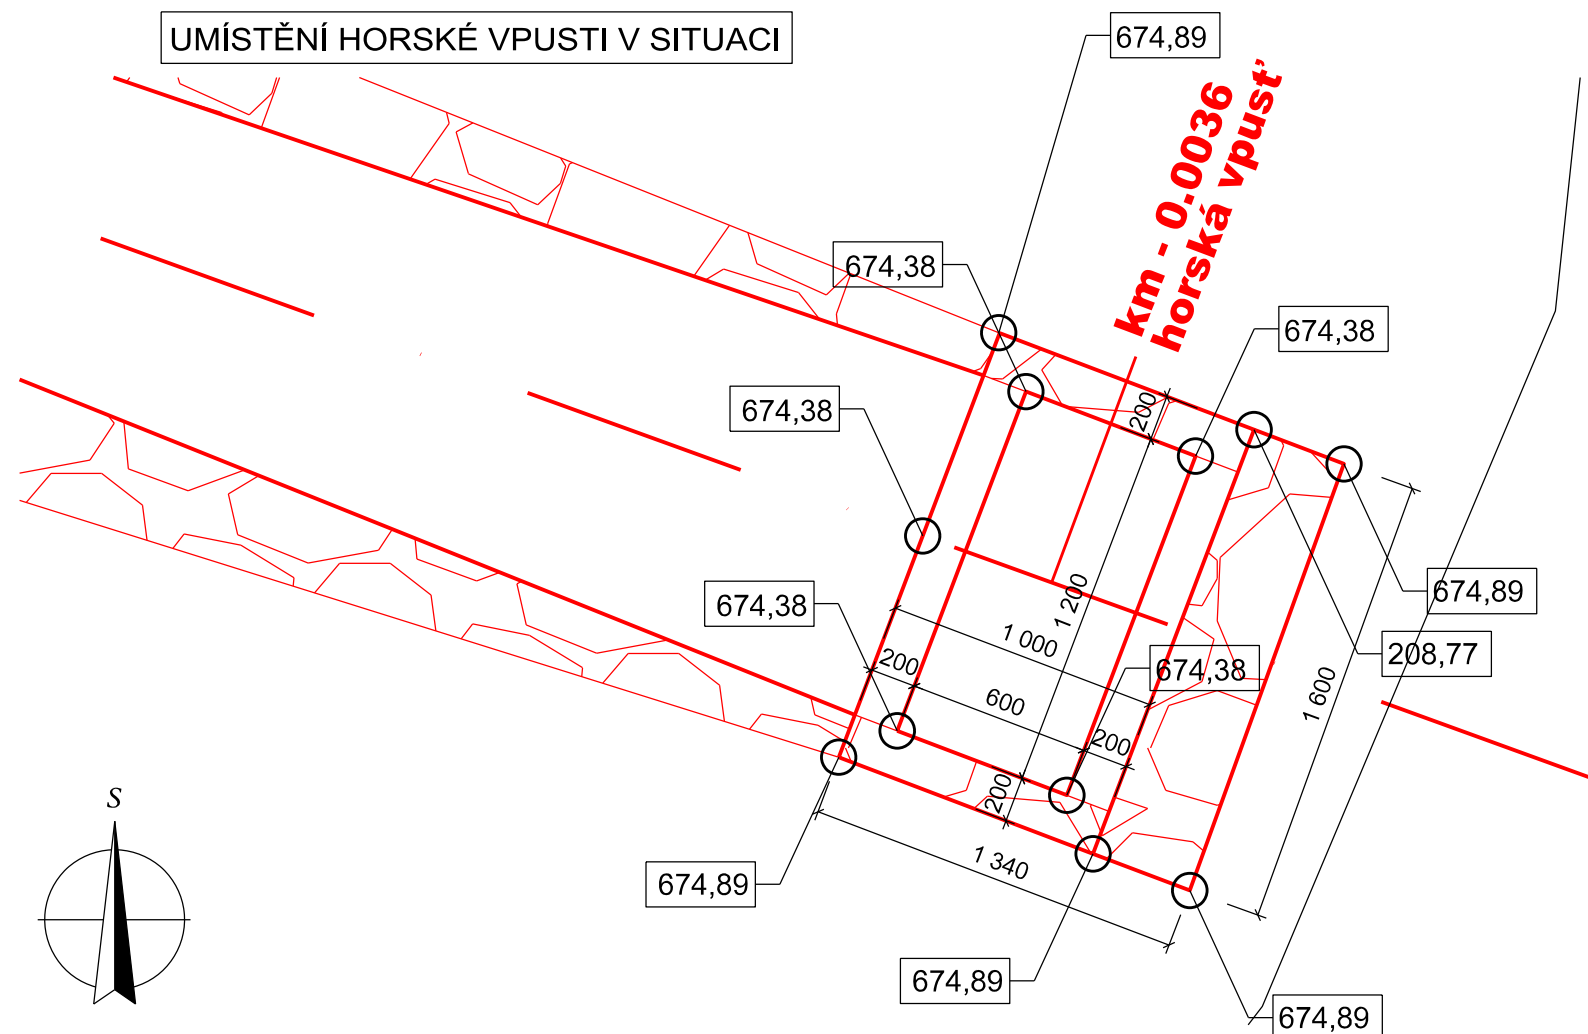

AZ CONSULT, spol. s r.o.

Číslo zakázky.....119/14
Výrobek uvolněn k použití

Datum.....I/2016.....③

SOUŘADNICOVÝ SYSTÉM: S-JTSK
VÝŠKOVÝ SYSTÉM: B.p.v.
OBEC: JÁCHYMOV (555215)
KATASTRÁLNÍ UZEMÍ: JÁCHYMOV (656437)
OKRES: KARLOVY VARY

| | |
|--|---|
| <div> <div> Odpov. proj.: Ing. Martin David </div> <div> Výpracoval: Jindřich Charvát </div> <div> Kontroloval: Ing. Eva Sochorová </div> <div> Kraj: Karlovarský Místo: Jáchymov </div> <div> Objednatel: Město Jáchymov, nám. Republiky 1, 362 51 Jáchymov </div> </div> | <div> <div> AZCONSULT spol. s r. o. </div> <div> Klíšská 12, 400 01 Ústí nad Labem Tel.: 475 669 211, 475 669 223 Tel/fax.: 475 669 214 E-mail: azconsult@azconsult.cz ČSN EN ISO 9001 </div> </div> |
| <div> <div> Akce: Jáchymov - Regenerace panelového sídliště Slovany Objekt: SO 301 - Vodní park </div> <div> Výkres: Výkres horské vpusti </div> </div> | <div> <div> Zn. souboru: Stupeň: PDPS Č. zak.: 119/14 Datum: I/2016 Měřítko: 1:25 </div> <div> ... Formát: 2 x A4 Č. paré : Č. přílohy: B.2.8 </div> </div> |
| <div> DOKUMENTACI LZE UŽÍVAT POUZE VE SMYSLU PŘÍSLUŠNÉ SMLOUVY O DÍLO. KOPÍROVÁNÍ A ROZŠÍŘOVÁNÍ POUZE PO PŘEDCHOZÍM SOUHLASU AZ CONSULT spol. s r.o. </div> | |