
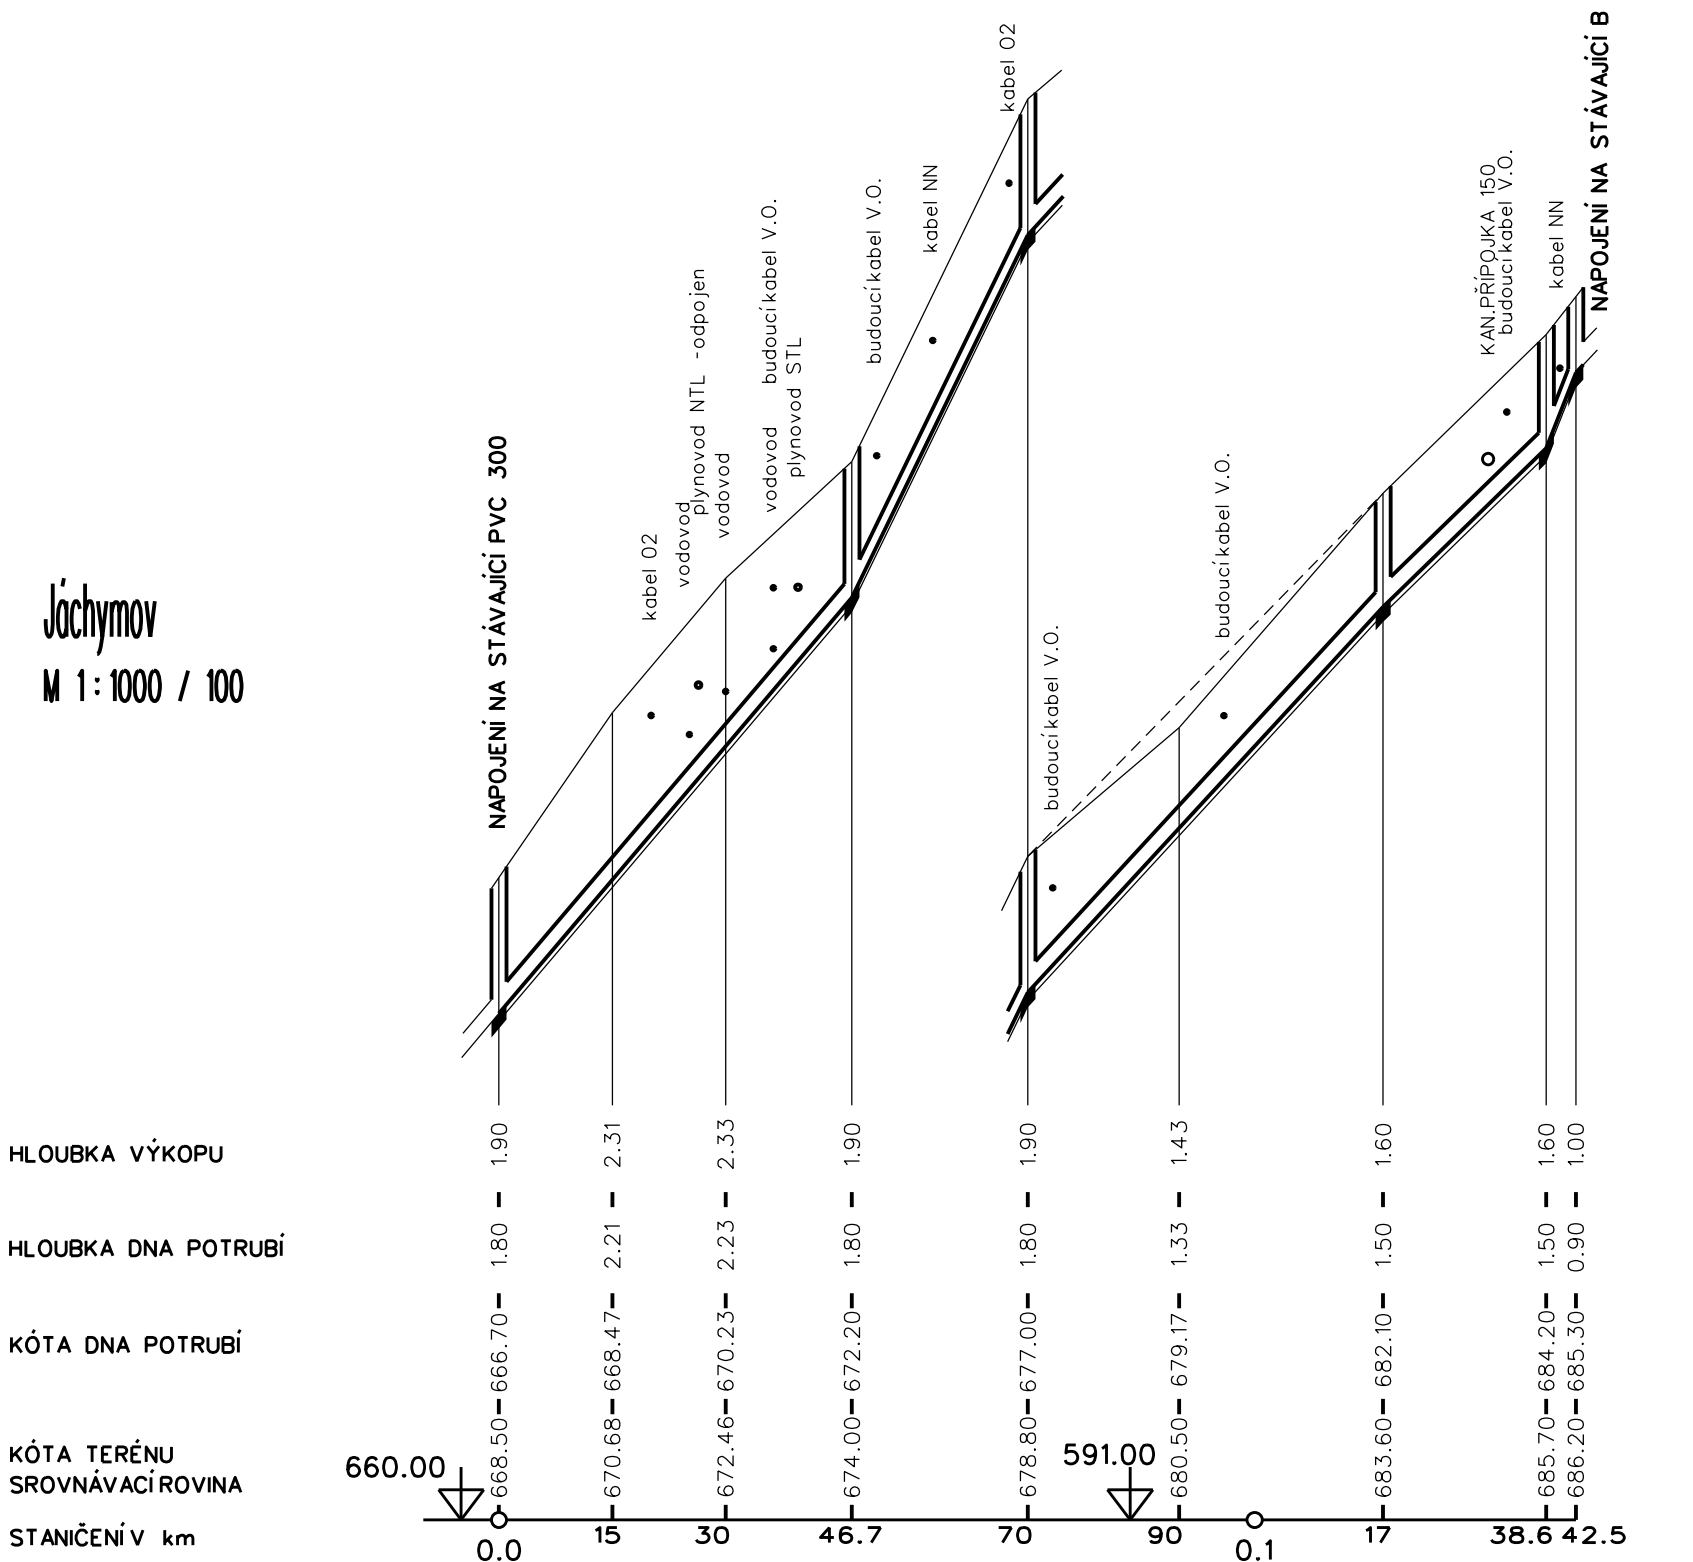


ÚZEMÍ OBCE	J Á Č H Y M O V						
ULICE	NA SLOVANECH						
POVRCH UZEMÍ	TRÁVA	ASFALT	TRÁVA			ASFALT	
ČÍSLO PARCELNÍ	4884/13	5275/2	4884/19	4884/8	4884/19	4884/7	
VZDÁLENOSTI ŠACHET [m]	46.7		23.3	47.0	21.6	3.9	

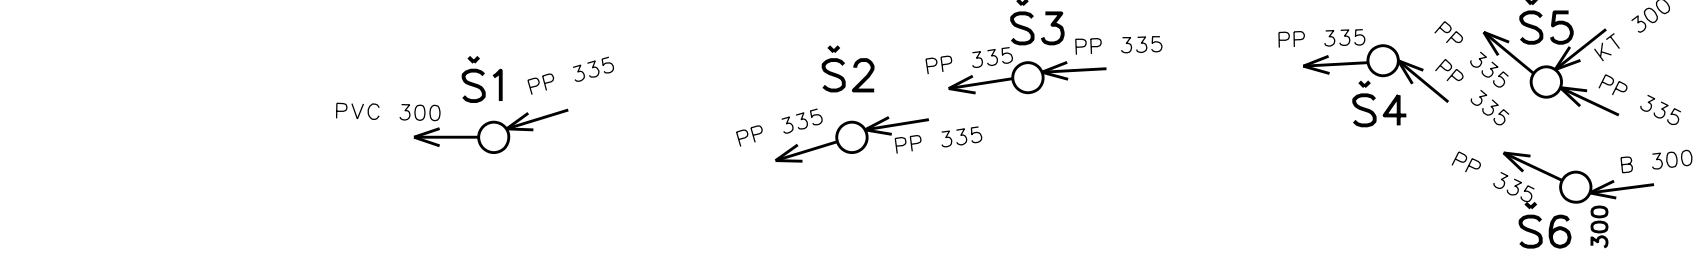

MATERIÁL, PROFIL, DÉLKA	ULTRA RIB 2 DN 300 ~ 142.5 m						
SKLON NA DÉLKU [% ~ m]	118	46.7	206	23.3	104	47	97
KAPACITA Qd75[l/s] ,RYCHLOST V[m/s]	426	7.5	564	9.9	400	7.0	386
k= 1.25 mm							

POZNÁMKA: PRO ZÁKLAD ŠACHET JE NUTNÉ ZAHLOUBIT VÝKOP O CCA 180 MM !!
HLOUBKY A POLOHY SÍTÍ JSOU ZAKRESLENY POUZE ORIENTAČNĚ - NUTNO VYTYČIT !

Vypracoval: J. Buberle	Přezkoušel:	<div>Vodárna</div> Vodárny a kanalizace Karlovy Vary, a.s. Studentská 328/64 360 07 Karlovy Vary - Doubí	
	Dne:		
Zodpovědný projektant: J. Buberle	Vedoucí projektant: Ing. T. Stehlík		
Název akce: Jáchymov - regenerace panelového sídliště Slovany C.3.SO 302 - DEŠŤOVÁ KANALIZACE		Stupeň: DSP	Datum: srpen 2015
Příloha: D.1.b. VÝKRESOVÁ ČÁST PODÉLNÝ PROFIL		Měřítko: 1 : 1000/100	Formát: 2 A4
Investor: Město Jáchymov		Archiv č.: 2934	Číslo přílohy: D.1.b.2