


Asfaltová vozovka

B

Skladba zpevněné plochy: D1-n-1, třída zatížení V

- asfaltový beton pro obrusnou vrstvu	ACO 11	50/70	40 mm	(ČSN 73 6121)
- postřík spojovací asf. emulzí	PSE	C 50 BP5	0.20 kg/m²	(ČSN 73 6129)
- asfaltový beton pro podkladní vrstvu	ACP16+	50/70	80 mm	(ČSN 73 6121)
- postřík spojovací asf. emulzí	PSE	C 50 BP5	0.40kg/m²	(ČSN 73 6129)
- vrstva zpevněná cementem	SC C8/10		120 mm	(ČSN 73 6126)
- šterkodrt'	ŠD		200 mm	(ČSN 73 6126)
Celkem			420 mm	


Dlážděná vozovka

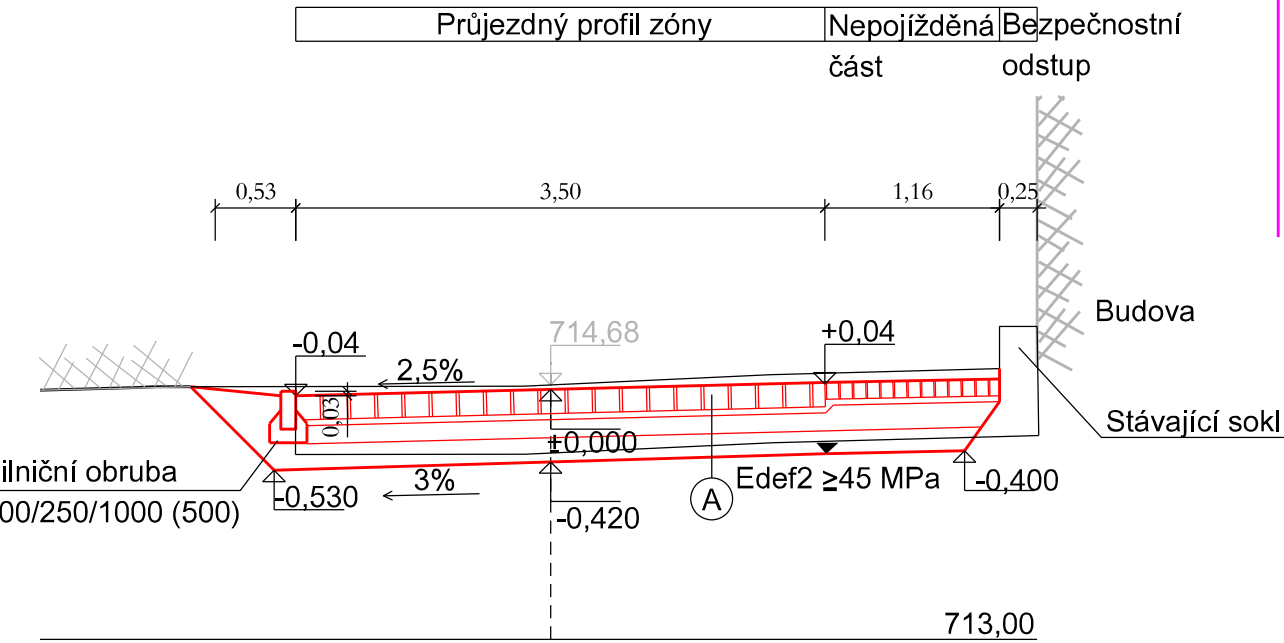

A

Skladba zpevněné plochy: D1-D-1, třída zatížení VI

KAMENNÁ DLAŽBA - KOSTKA	D	tl. 110 a 60 mm
LOŽE Z KAMENIVA fr. 4-8 mm	L	tl. 40 mm
VRSTVA ZE SMĚSI STMELÉNÉ CEMENTEM	SC C _{8/10}	tl. 120 mm
ŠTĚRKODRT'	ŠD	tl. 150 mm
celkem		tl. 470 mm

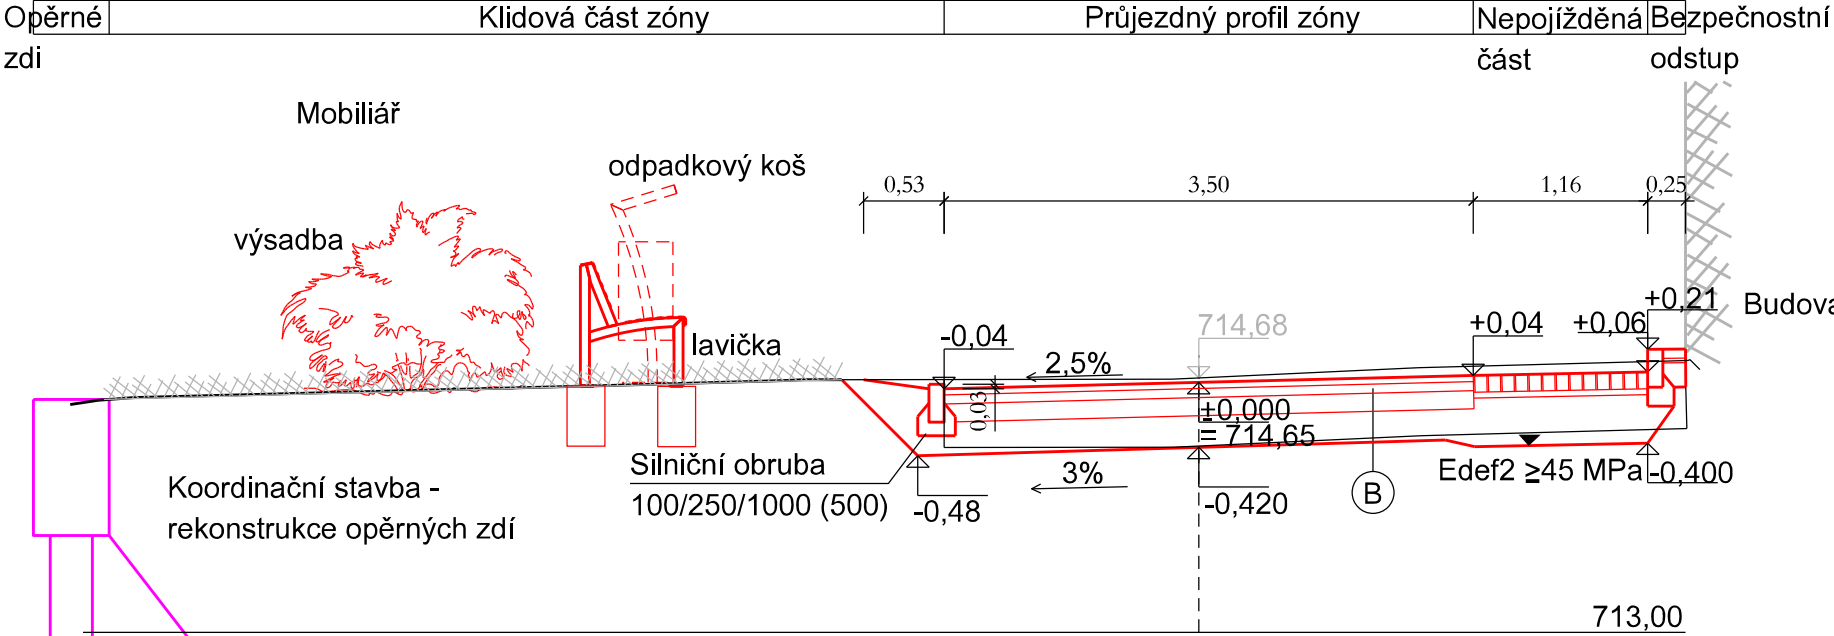

AZ CONSULT, spol. s r.o.

Číslo zakázky.....034/14
Výrobek uvolněn k použití

Datum.....30.4.2015 ③

Odpor. proj.:	Daniela Dariusová, DiS	<div>AZCONSULT</div> <div>spol. s r. o.</div> <div>Klíšská 12, 400 01 Ústí nad Labem</div> <div>Tel.: 475 669 211, 475 669 223</div> <div>Tel/fax.: 475 669 214</div> <div>E-mail: azconsult@azconsult.cz</div> <div>ČSN EN ISO 9001</div>		
Vypracoval:	Daniela Dariusová, DiS			
Kontroloval:	Ing. Zdeněk Avenarius			
Kraj:	Karlovarský		Místo:	Jáchymov
Objednatel:	Město Jáchymov, nám. Republiky 1, 362 51 Jáchymov			
<div>Akce:</div> <div>Dopravní řešení a rekonstrukce komunikace ul. Mincovní v jáchymově</div> <div>SO 101 - Komunikace</div> <div>Výkres:</div> <div>Vzorový příčný řez</div>				
Zn. souboru:		...		
Stupeň:	PDPS	Formát:	4 x A4	
Č. zak.:	361/13	Č. paré :		
Datum:	04/2015			
Měřítko:	1:250	Č. přílohy:	B.1.4	
DOKUMENTACI LZE UŽÍVAT POUZE VE SMYSLU PŘÍSLUŠNÉ SMLOUVY O DÍLO. KOPÍROVÁNÍ A ROZŠÍŘOVÁNÍ POUZE PO PŘEDCHOZÍM SOUHLASU AZ CONSULT spol. s r.o.				