Do prostoru u parkovacích míst budou vysazeny 3 ks jeřábu ptačího. U každého jeřábu bude vysázeno 12 ks meruzalky alpské(3x12) tj. (3x12m^2).

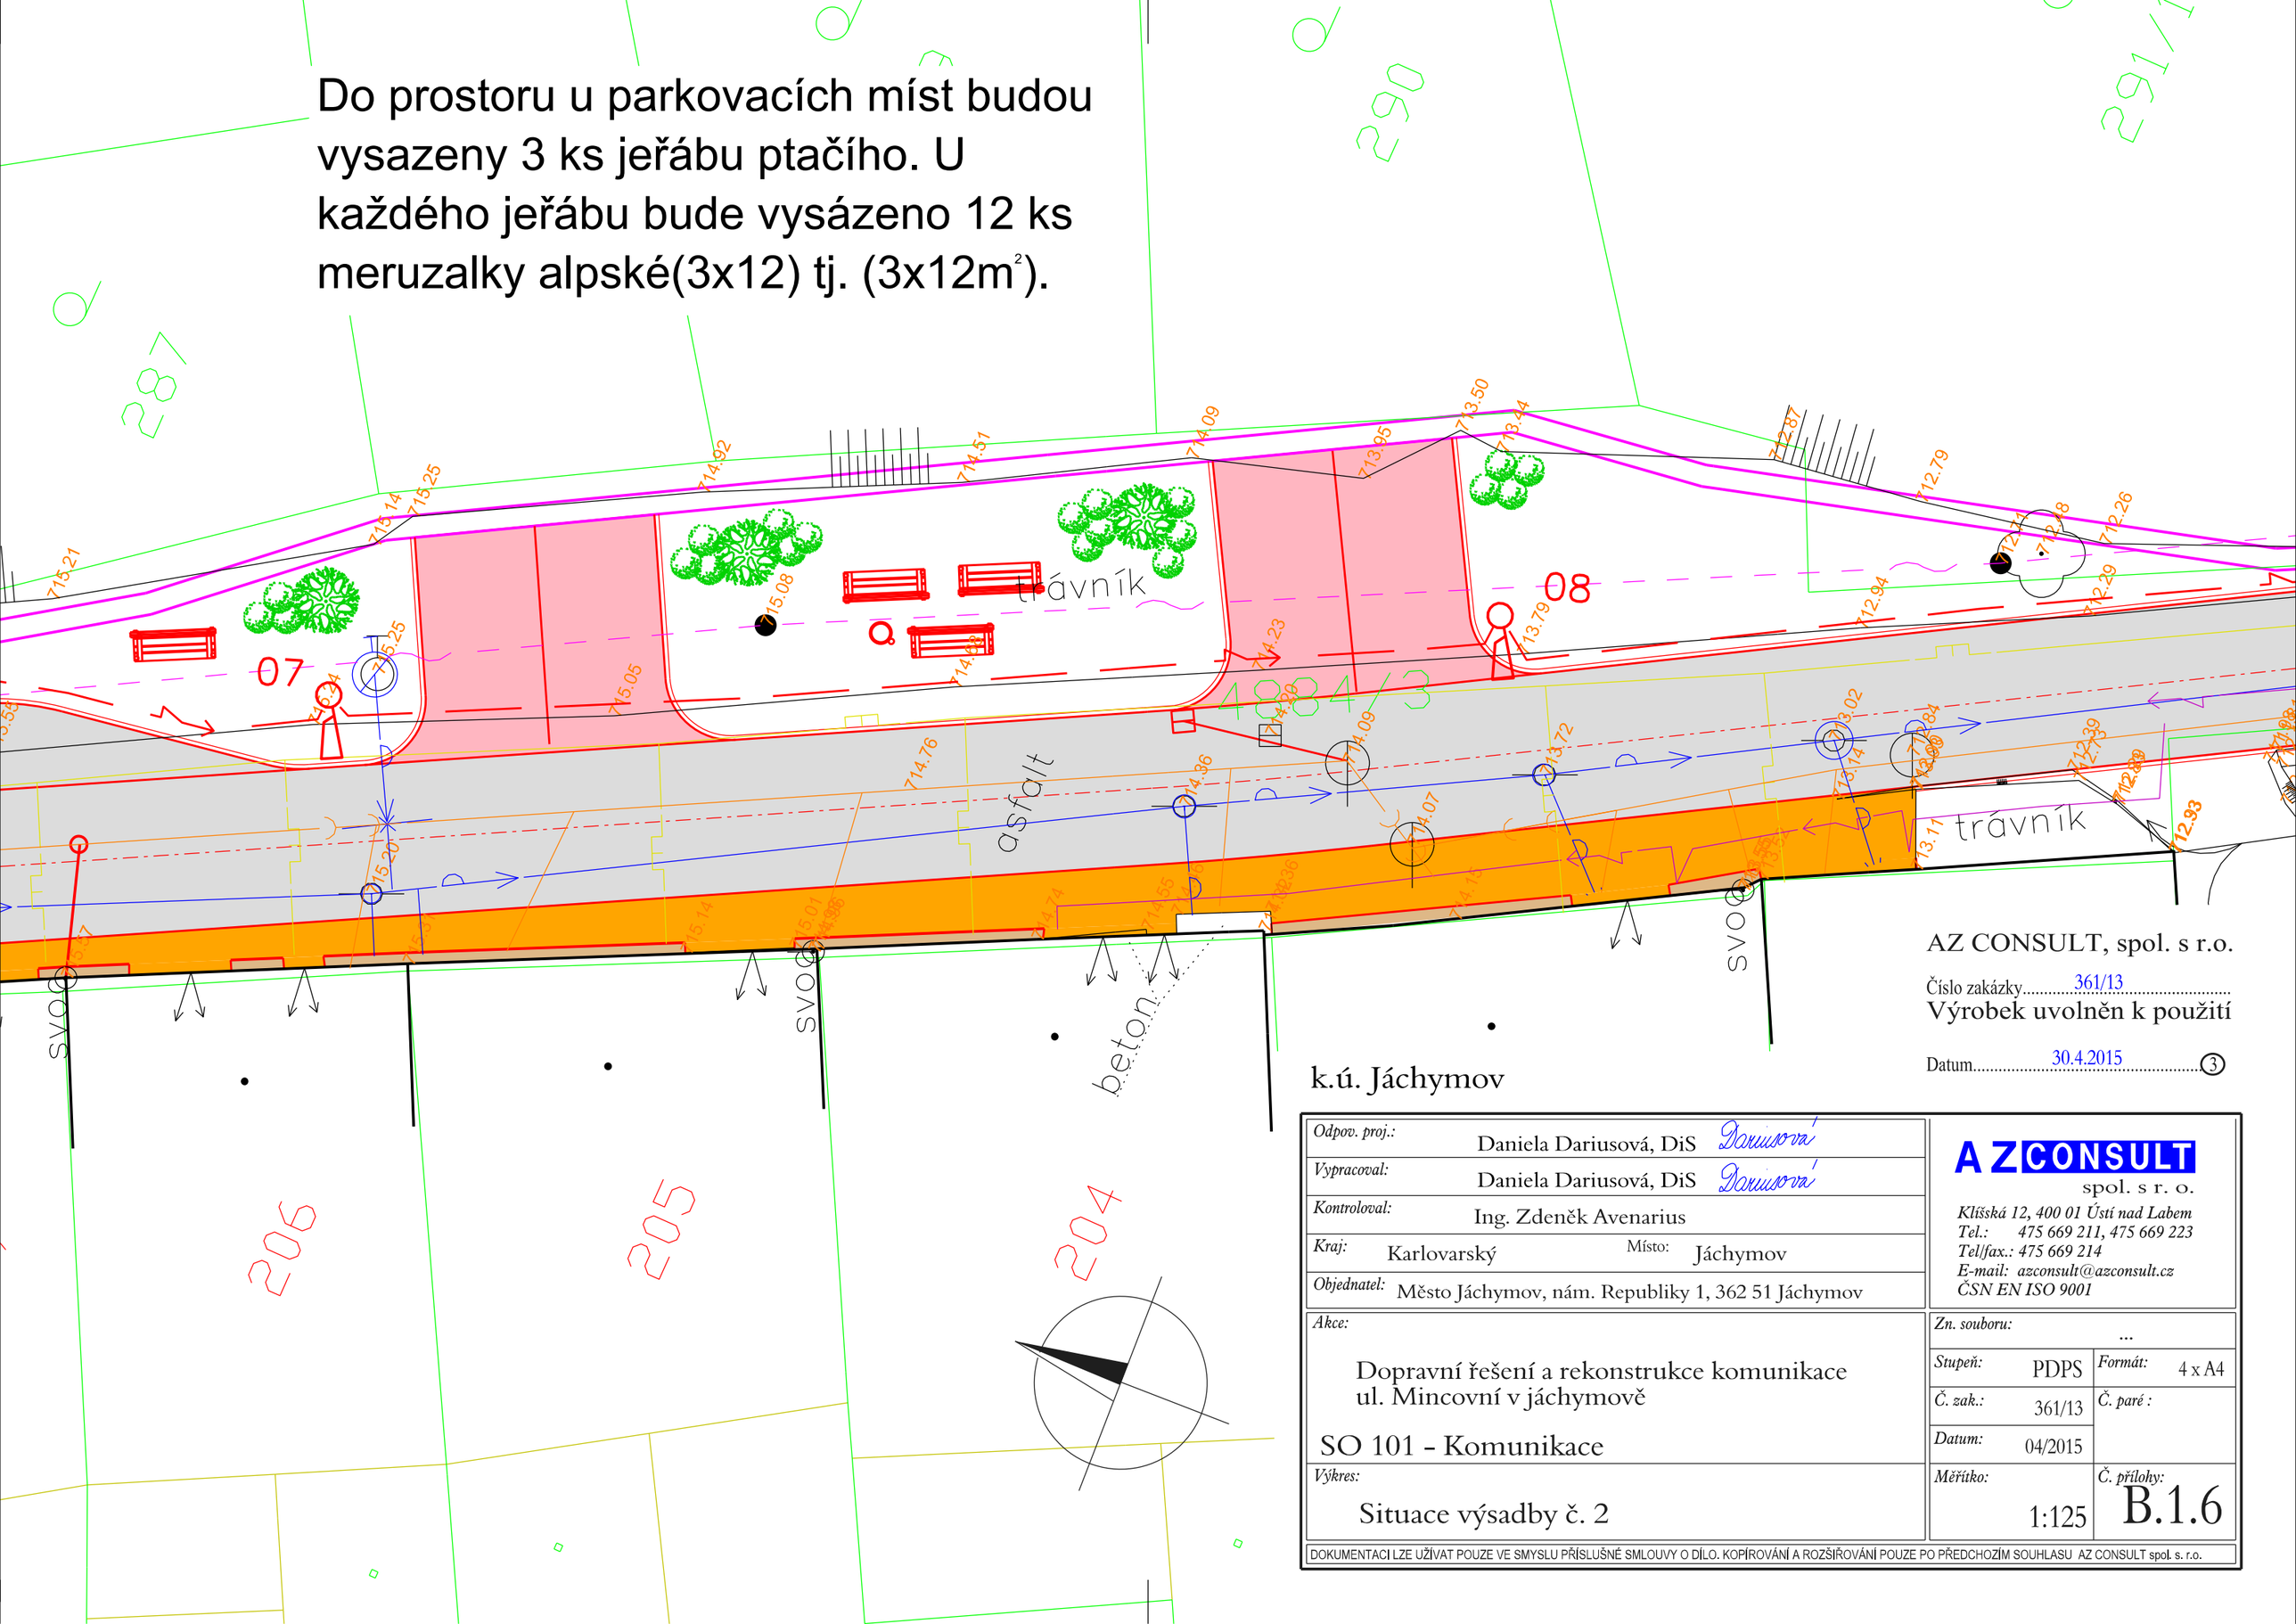

k.ú. Jáchymov

AZ CONSULT, spol. s r.o.

Číslo zakázky 361/13

Výrobek uvolněn k použití

Datum 30.4.2015 (3)

Odpov. proj.:	Daniela Dariusová, DiS
Vypracoval:	Daniela Dariusová, DiS
Kontroloval:	Ing. Zdeněk Avenarius
Kraj:	Karlovarský — *Místo:* Jáchymov
Objednatel:	Město Jáchymov, nám. Republiky 1, 362 51 Jáchymov

AZ CONSULT spol. s r. o.
Klíšská 12, 400 01 Ústí nad Labem
Tel.: 475 669 211, 475 669 223
Tel/fax.: 475 669 214
E-mail: azconsult@azconsult.cz
ČSN EN ISO 9001

Akce:

Dopravní řešení a rekonstrukce komunikace ul. Mincovní v jáchymově

SO 101 - Komunikace

Výkres:

Situace výsadby č. 2

Zn. souboru:	...		
Stupeň:	PDPS	*Formát:*	4 x A4
Č. zak.:	361/13	*Č. paré :*	
Datum:	04/2015		
Měřítko:	1:125	*Č. přílohy:*	B.1.6

DOKUMENTACI LZE UŽÍVAT POUZE VE SMYSLU PŘÍSLUŠNÉ SMLOUVY O DÍLO. KOPÍROVÁNÍ A ROZŠIŘOVÁNÍ POUZE PO PŘEDCHOZÍM SOUHLASU AZ CONSULT spol. s. r.o.