


Schéma č. PRO-01-06

Elektrické připojení dle návodu k obsluze a montáži

1. PRO 350/425/500 (2 moduly) dle ceníku
2. Regulátor komin.tahu ESREKO (velikost podle průměru komína) dle ceníku
3. Skupina pro podporu teploty zpětné vody
čerpadlo HP0 - 230V (např. Wilo-Stratos 50/1-12) stavebně
směšovací ventil - 2" (DN50), Kvs>=60 (např. ESBE) stavebně
4. Akumulační nádrž Akkutherm 2000/2PS dle ceníku
5. Modul GSM č.zb.: S15-002
6. Kontrolka poruchy **Důležité: Respektovat schéma zapojení!** stavebně
7. Rozměr potrubí 2" stavebně
8. Při délce potrubí pro topnou a zpětnou vodu akumulací nádrže delší než 2 x 25 m stanovit rozměr potrubí na 3" stavebně
9. Objednat 2 ks samostatných přírub DN80 (3") na každou akumulací nádrž dle ceníku
10. **Důležité:** vedení CAN-Bus musí být vždy lineární; při hvězdicovém propojení maximální délka kabeláže 100 m
11. Objednat 5 ks čidel akumulací nádrže na každý modul č.zb.: S70-003
12. **Upozornění:** potrubní rozvod v oblasti přípojky topné a zpětné vody dimenzovat dostatečně velký

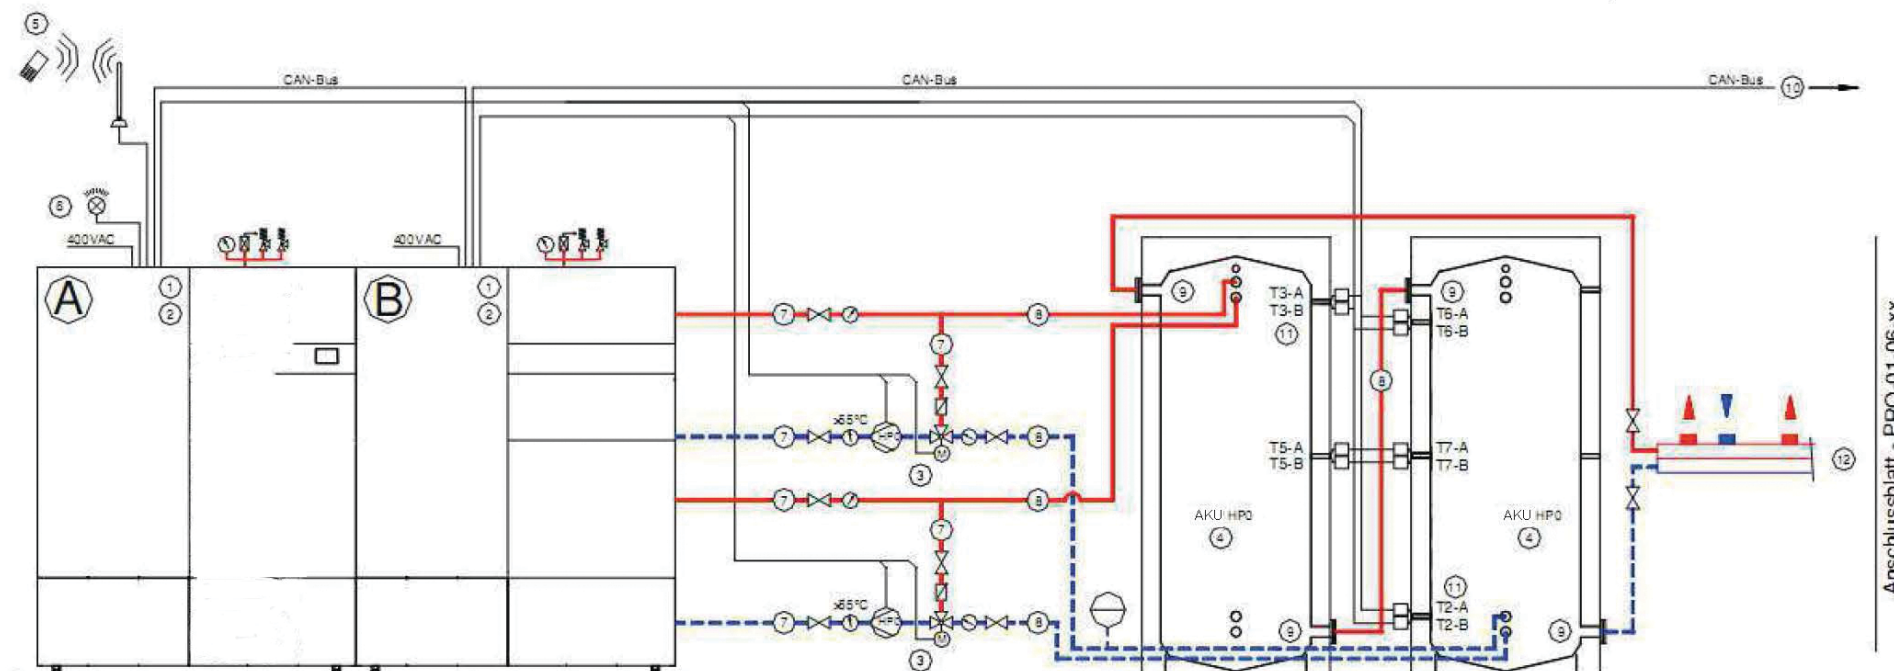

Anschlussblatt - PRO-01-06-xx