



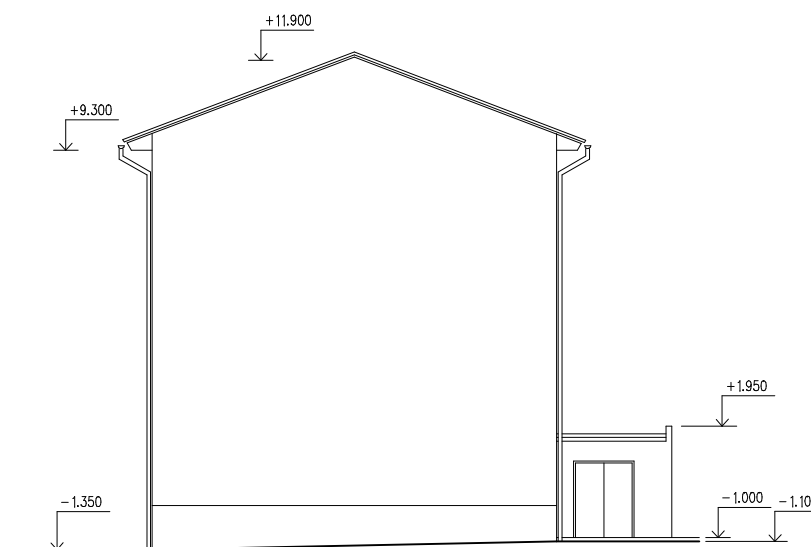


POHLED JIHOVÝCHODNÍ

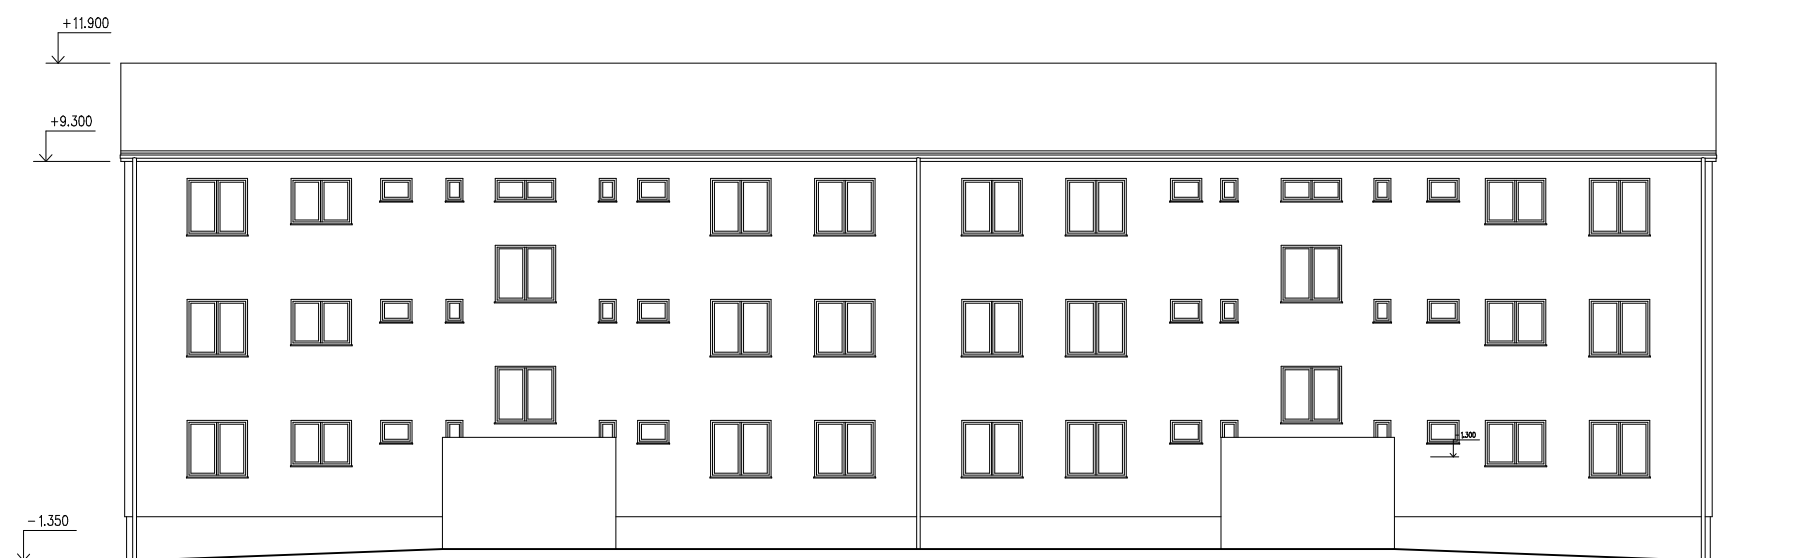

POHLED SEVEROVÝCHODNÍ



POHLED SEVEROZÁPADNÍ

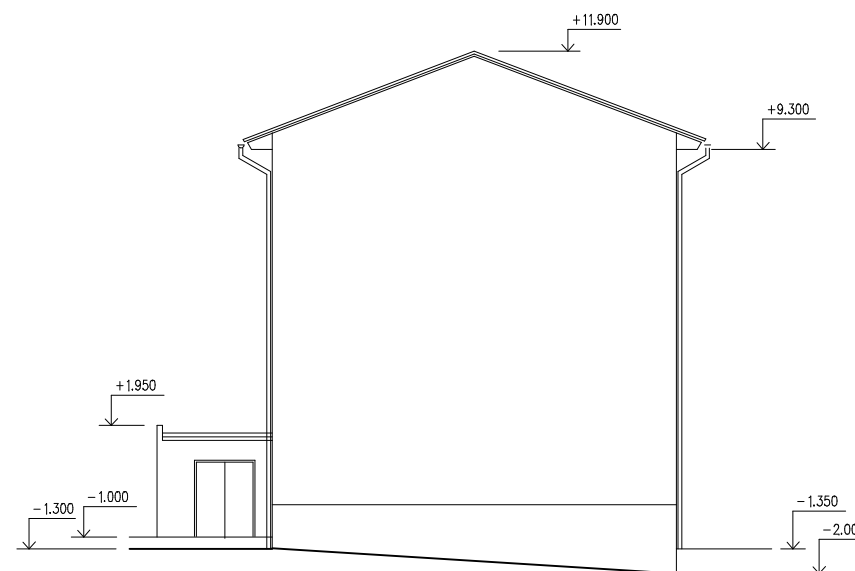

POHLED JIHOZÁPADNÍ

Zodpovědný projektant	Kreslil	<b>PROJEKČNÍ KANCELÁŘ BERÁNEK &amp; HRADIL</b> Svobody 7/1, 350 02 CHEB email: pkcheb@email.cz	
Ing. Ondřej Beránek	Petr Hradil		
Místo stavby	P.p.č. 172 a 173, k.ú. Habartov	Formát	1 A3
Investor	Město Habartov, náměstí Přátelství 112, 357 05 Habartov	Datum	IV/2016
Akce : <b>Odstranění objektů č.p. 583 a 585 v Habartově v ulici Karla Čapka</b>		Měřítko	1: 100
		Účel	DBP
		Číslo zakázky	16-03-003
Výkres : <b>POHLEDY</b>		Číslo výkresu <b>D1.1 - 5</b>	