PODÉLNÝ PROFIL KOMUNIKACE
M. 1:500/1:50

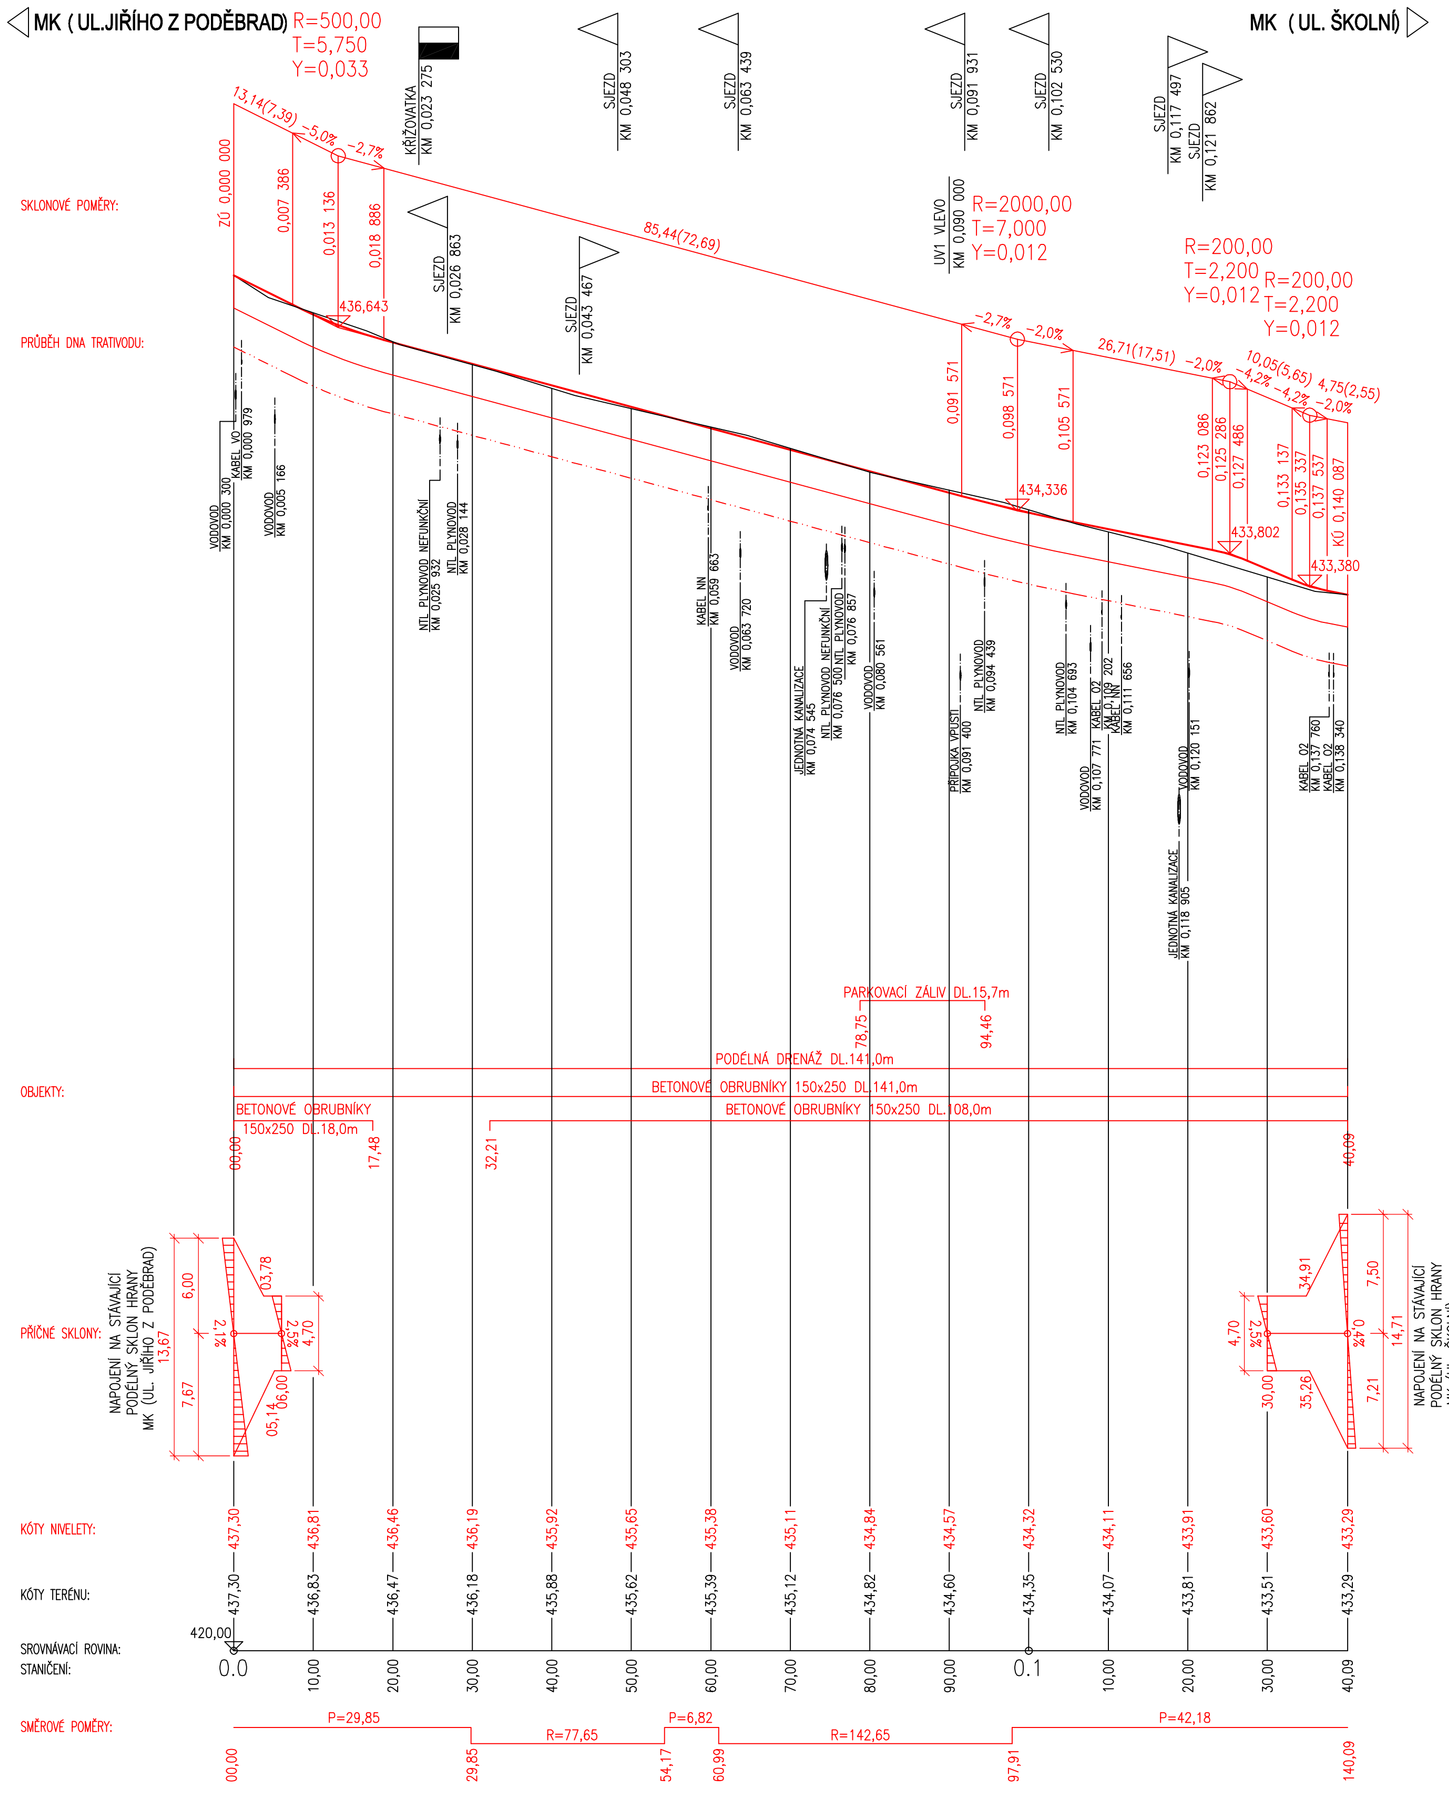

LEGENDA LINIÍ:

- STÁVAJÍCÍ STAV
- NOVÝ STAV

SOUŘ. SYSTÉM : S-JTSK
VÝŠK. SYSTÉM : B.p.v.

Vypracoval: ING.MARTIN ŠTECHER	Zodp. projektant: ING.MARTIN ŠTECHER	HIP:	Techn. kontrola:
podpis:	podpis:	podpis:	podpis:
Obec: Kynšperk nad Ohří		Kraj: KARLOVARSKÝ	
Objednatel: Město Kynšperk nad Ohří, Jana A. Komenského 221, 357 51 Kynšperk nad Ohří			

Zakázka:

STAVEBNÍ ÚPRAVY MK UL.ZAHRADNÍ VČETNĚ PARKOVIŠTĚ U MATEŘSKÉ ŠKOLKY, K.Ú. KYNŠPERK NAD OHŘÍ

Název přílohy:

PODÉLNÝ PROFIL

Zhotovitel:
Ing.Martin Štecher
IČO 73716065
Mokřiny 232
352 01 Aš
tel. 777 773 709
m.stecher@quick.cz
stechy@seznam.cz

Č. zakázky:	2016-30
Datum:	12/2016
Formát:	2x2xA4
Měřítko:	1:500/1:50
Stupeň PD:	DOS,PDPS
Číslo přílohy:	C.1.3
Souprava:	

PODÉLNÝ PROFIL KOMUNIKACE
M. 1:500/1:50

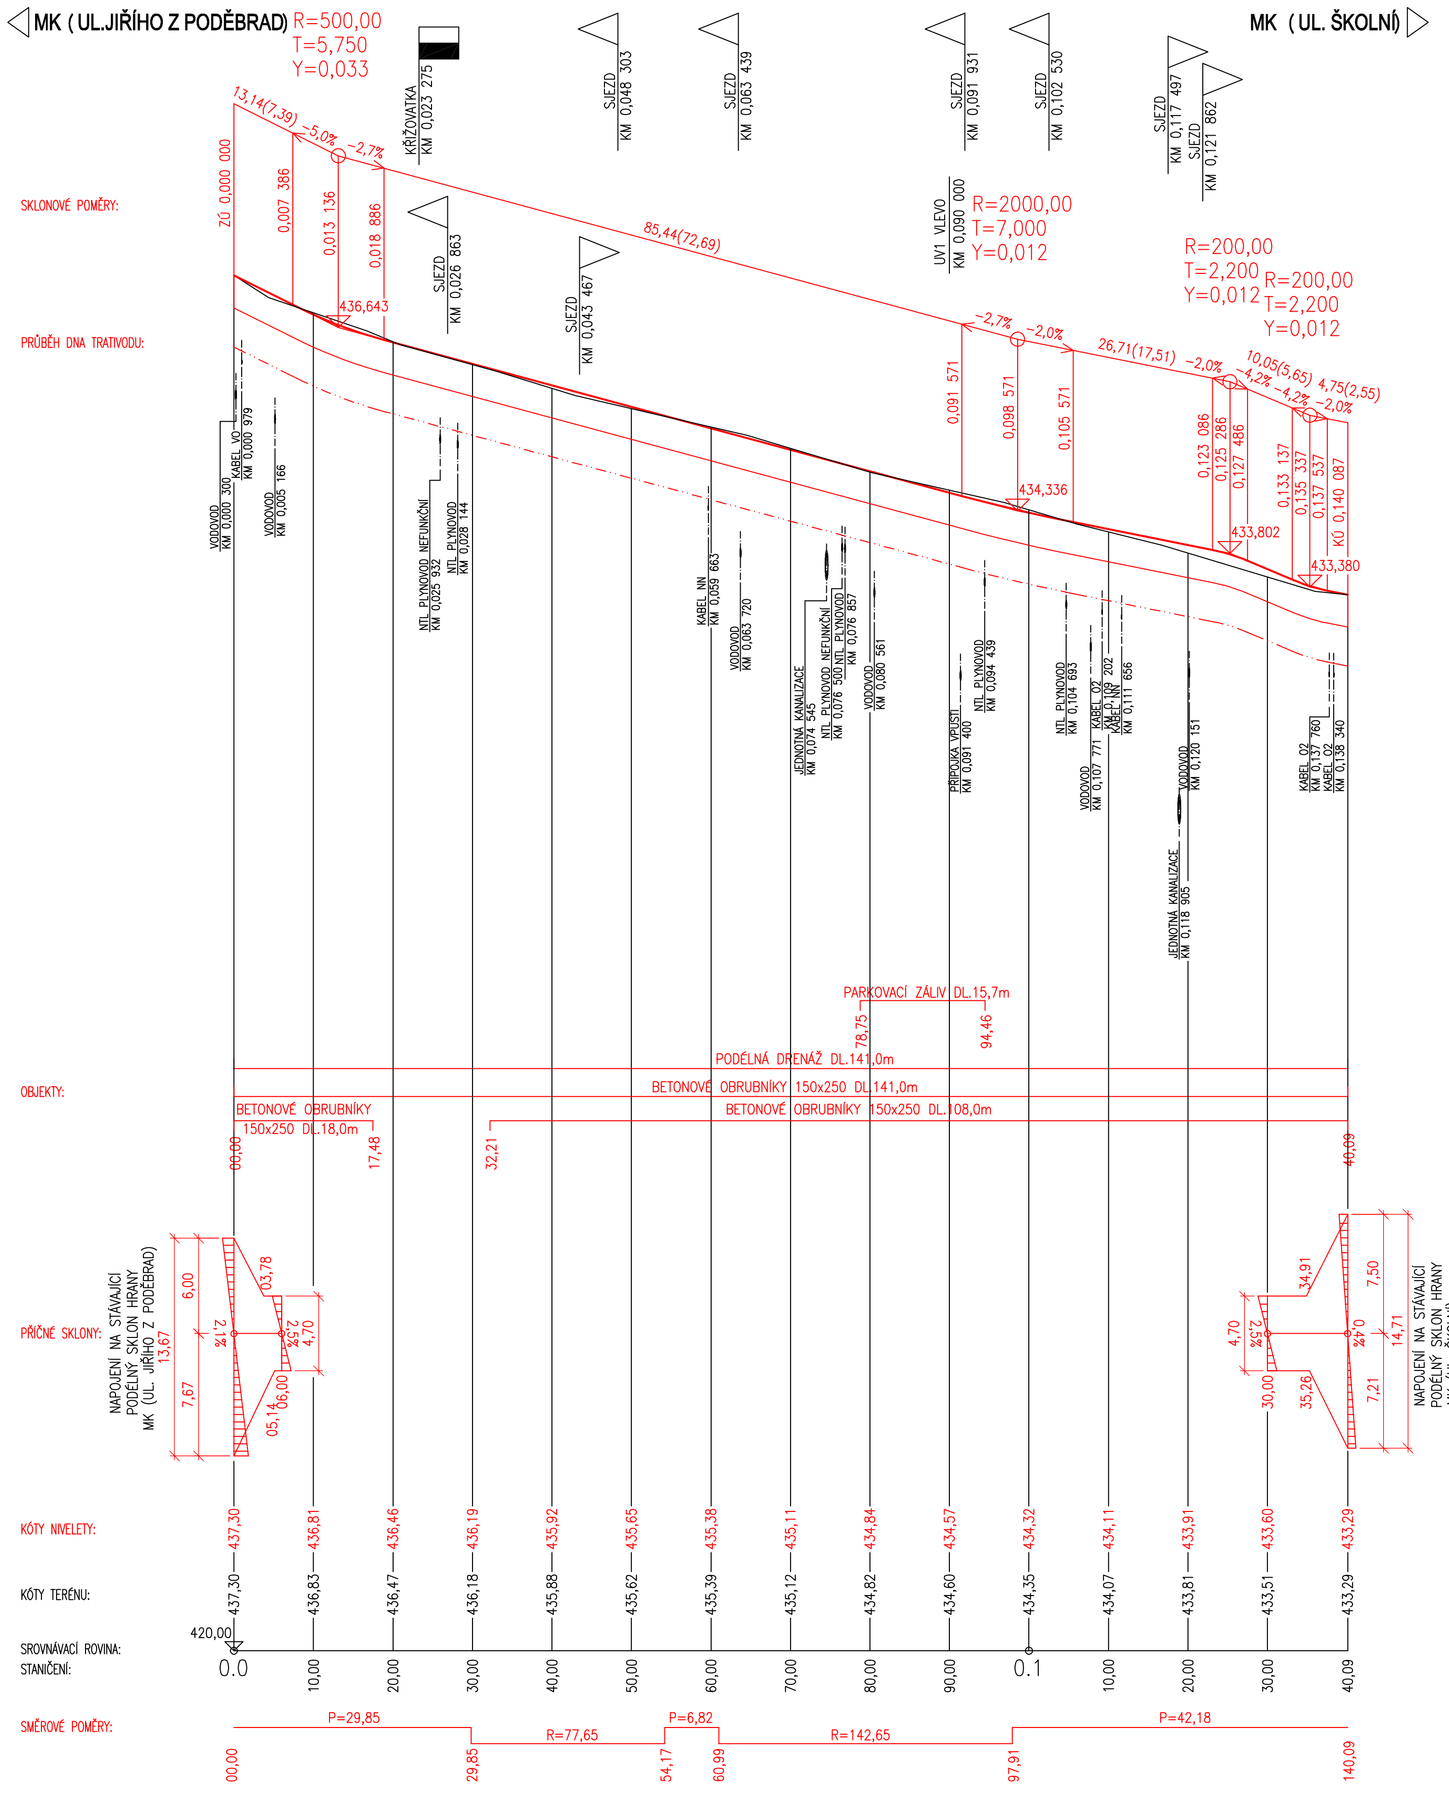

SOUŘ. SYSTÉM : S-JTSK
VÝŠK. SYSTÉM : B.p.v.

Vypracoval: ING.MARTIN ŠTECHER	Zodp. projektant: ING.MARTIN ŠTECHER	HIP:	Techn. kontrola:
podpis:	podpis:	podpis:	podpis:
Obec: Kynšperk nad Ohří		Kraj: KARLOVARSKÝ	
Objednatel: Město Kynšperk nad Ohří, Jana A. Komenského 221, 357 51 Kynšperk nad Ohří			

Zakázka:

STAVEBNÍ ÚPRAVY MK UL.ZAHRADNÍ VČETNĚ PARKOVIŠTĚ U MATEŘSKÉ ŠKOLKY, K.Ú. KYNŠPERK NAD OHŘÍ

Název přílohy:

PODÉLNÝ PROFIL

Zhotovitel:
Ing.Martin Štecher
IČO 73716065
Mokřiny 232
352 01 Aš
tel. 777 773 709
m.stecher@quick.cz
stechy@seznam.cz

Č. zakázky:	2016-30
Datum:	12/2016
Formát:	2x2xA4
Měřítko:	1:500/1:50
Stupeň PD:	DOS,PDPS
Číslo přílohy:	C.1.3
Souprava:	