


PODÉLNÝ PROFIL
M1:100

KÓTY NIVELETY:

KÓTY TERÉNU:

SROVNÁVACÍ ROVINA: 574m Bpv

STANIČENÍ:

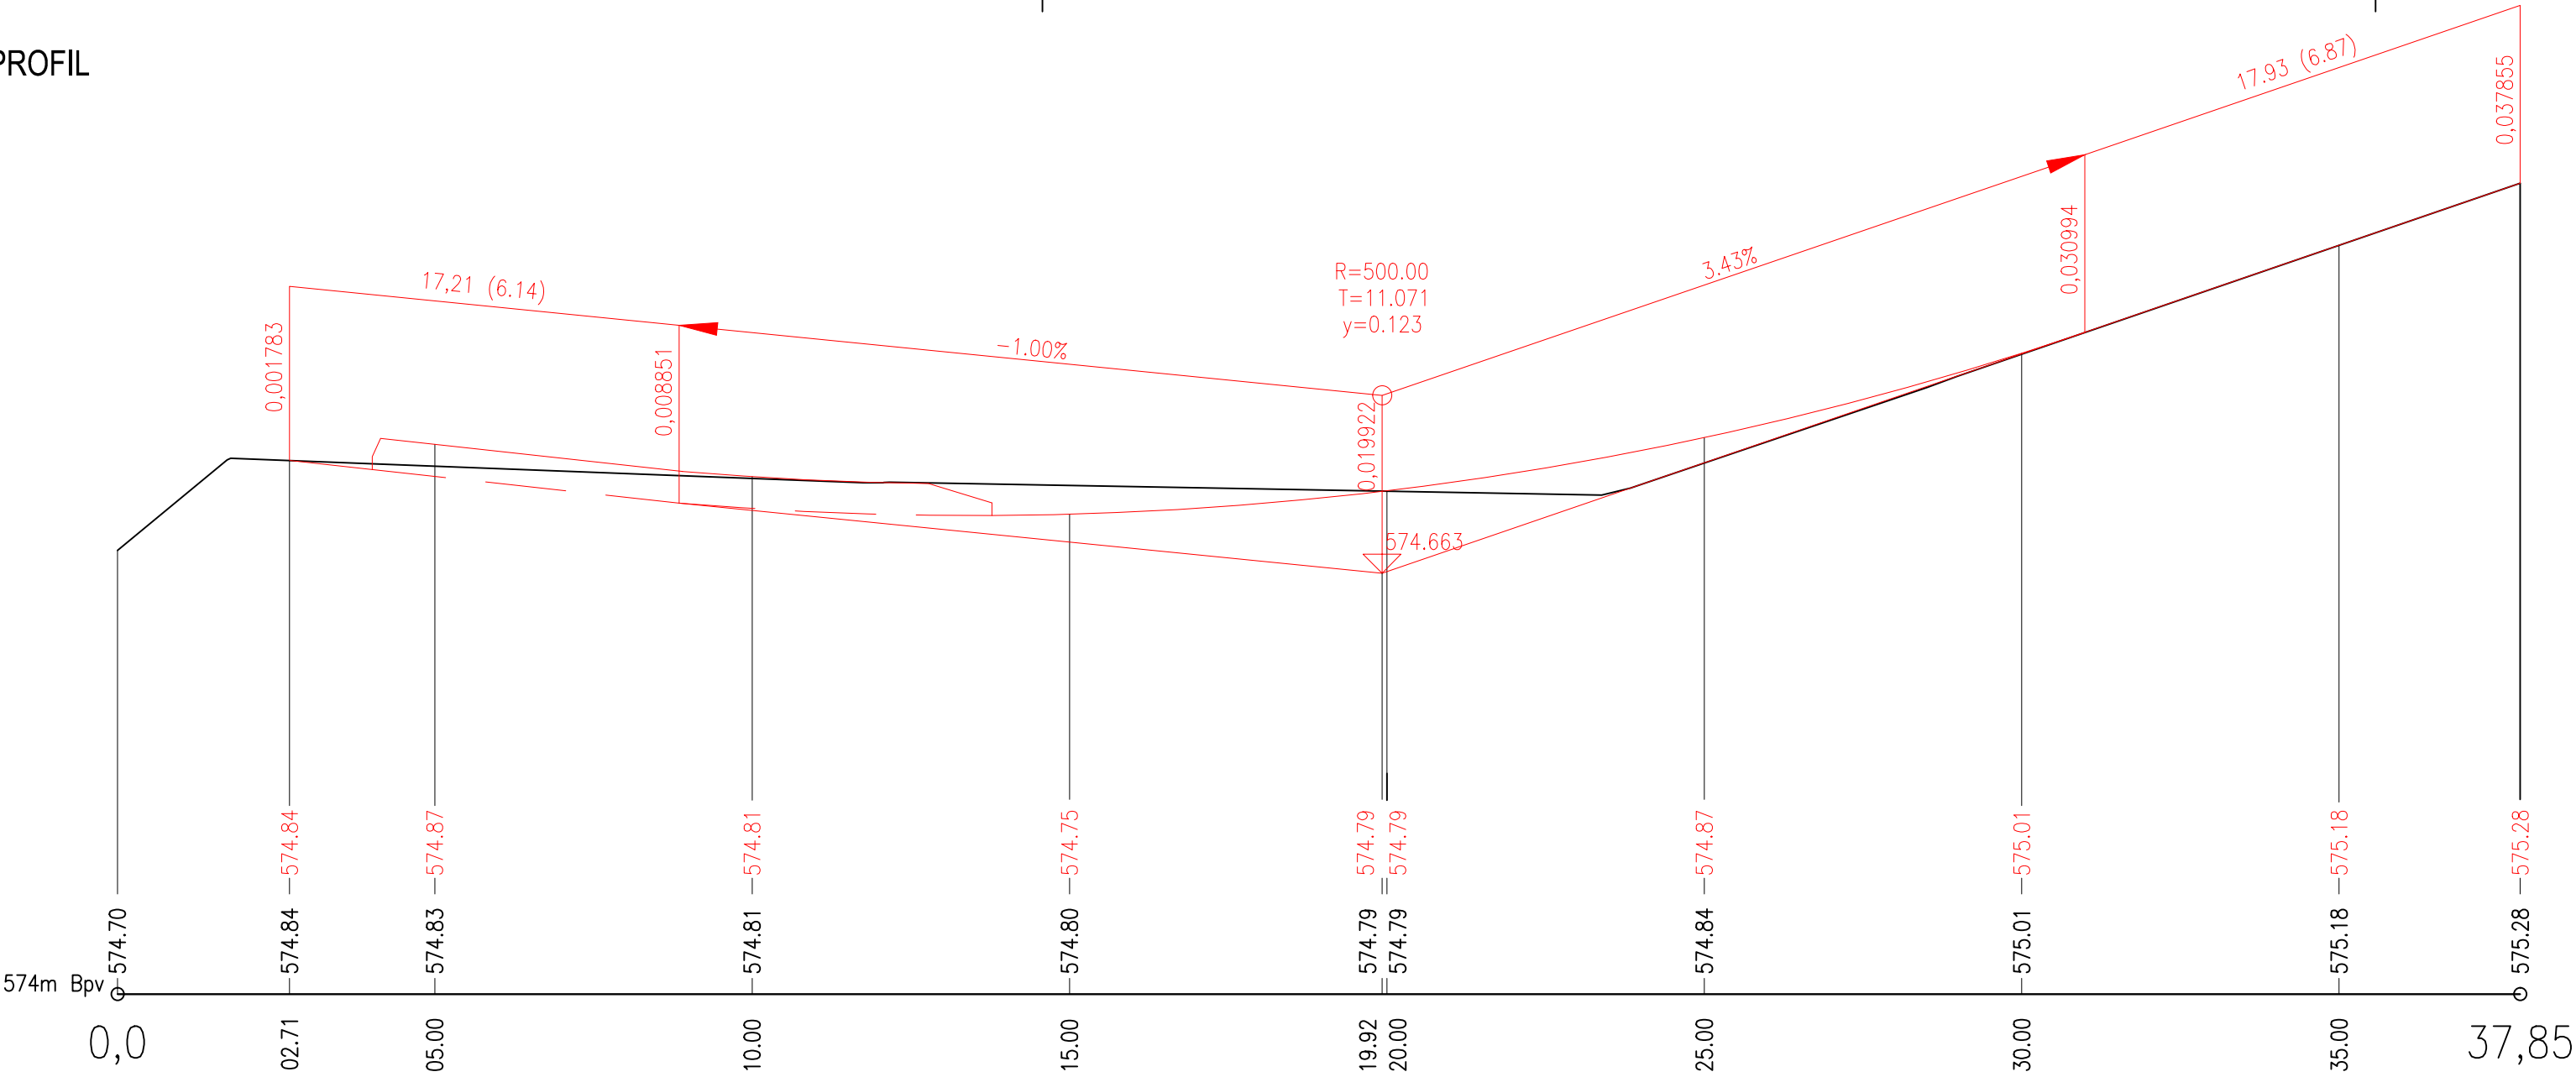

□	ZMĚNY DLE POŽADAVKŮ DI PČR	12/2016	
Č.	TEXT ZMĚNY – ODŮVODNĚNÍ	DATUM	PODPIS

Výškový systém: B.p.v.
Souřadný systém: S–JTSK

C

Vypracoval: ING.JAKUB RUDOLSKÝ	Zodp. projektant: ING.JAN PROCHÁZKA	HIP: 	Techn. kontrola: ING.JAN PROCHÁZKA	<div>Zhotovitel:</div> <div><div>PONTIKA s.r.o. IČO 26342669 Sportovní 4 360 09 Karlovy Vary tel. 353 228 240 pontika@pontika.cz</div></div>
podpis:	podpis:	podpis:	podpis:	
Obec: JÁCHYMOV	Kraj: KARLOVARSKÝ			
Objednatel: MĚSTO JÁCHYMOV				
Zakázka:				
OPRAVA MOSTU PŘES JÁCHYMOVSKÝ POTOK NA P.P.Č. 5247/1 k.ú. JÁCHYMOV				
Název přílohy:				Č. zakázky: 2016–04
PODÉLNÝ PROFIL KOMUNIKACE				Datum: 09/2016
				Formát: 3xA4
				Měřítko: 1:100
				Stupeň PD: DSP/PDPS
				Číslo přílohy: Souprava:
				C.5a