Půdorys 1.NP

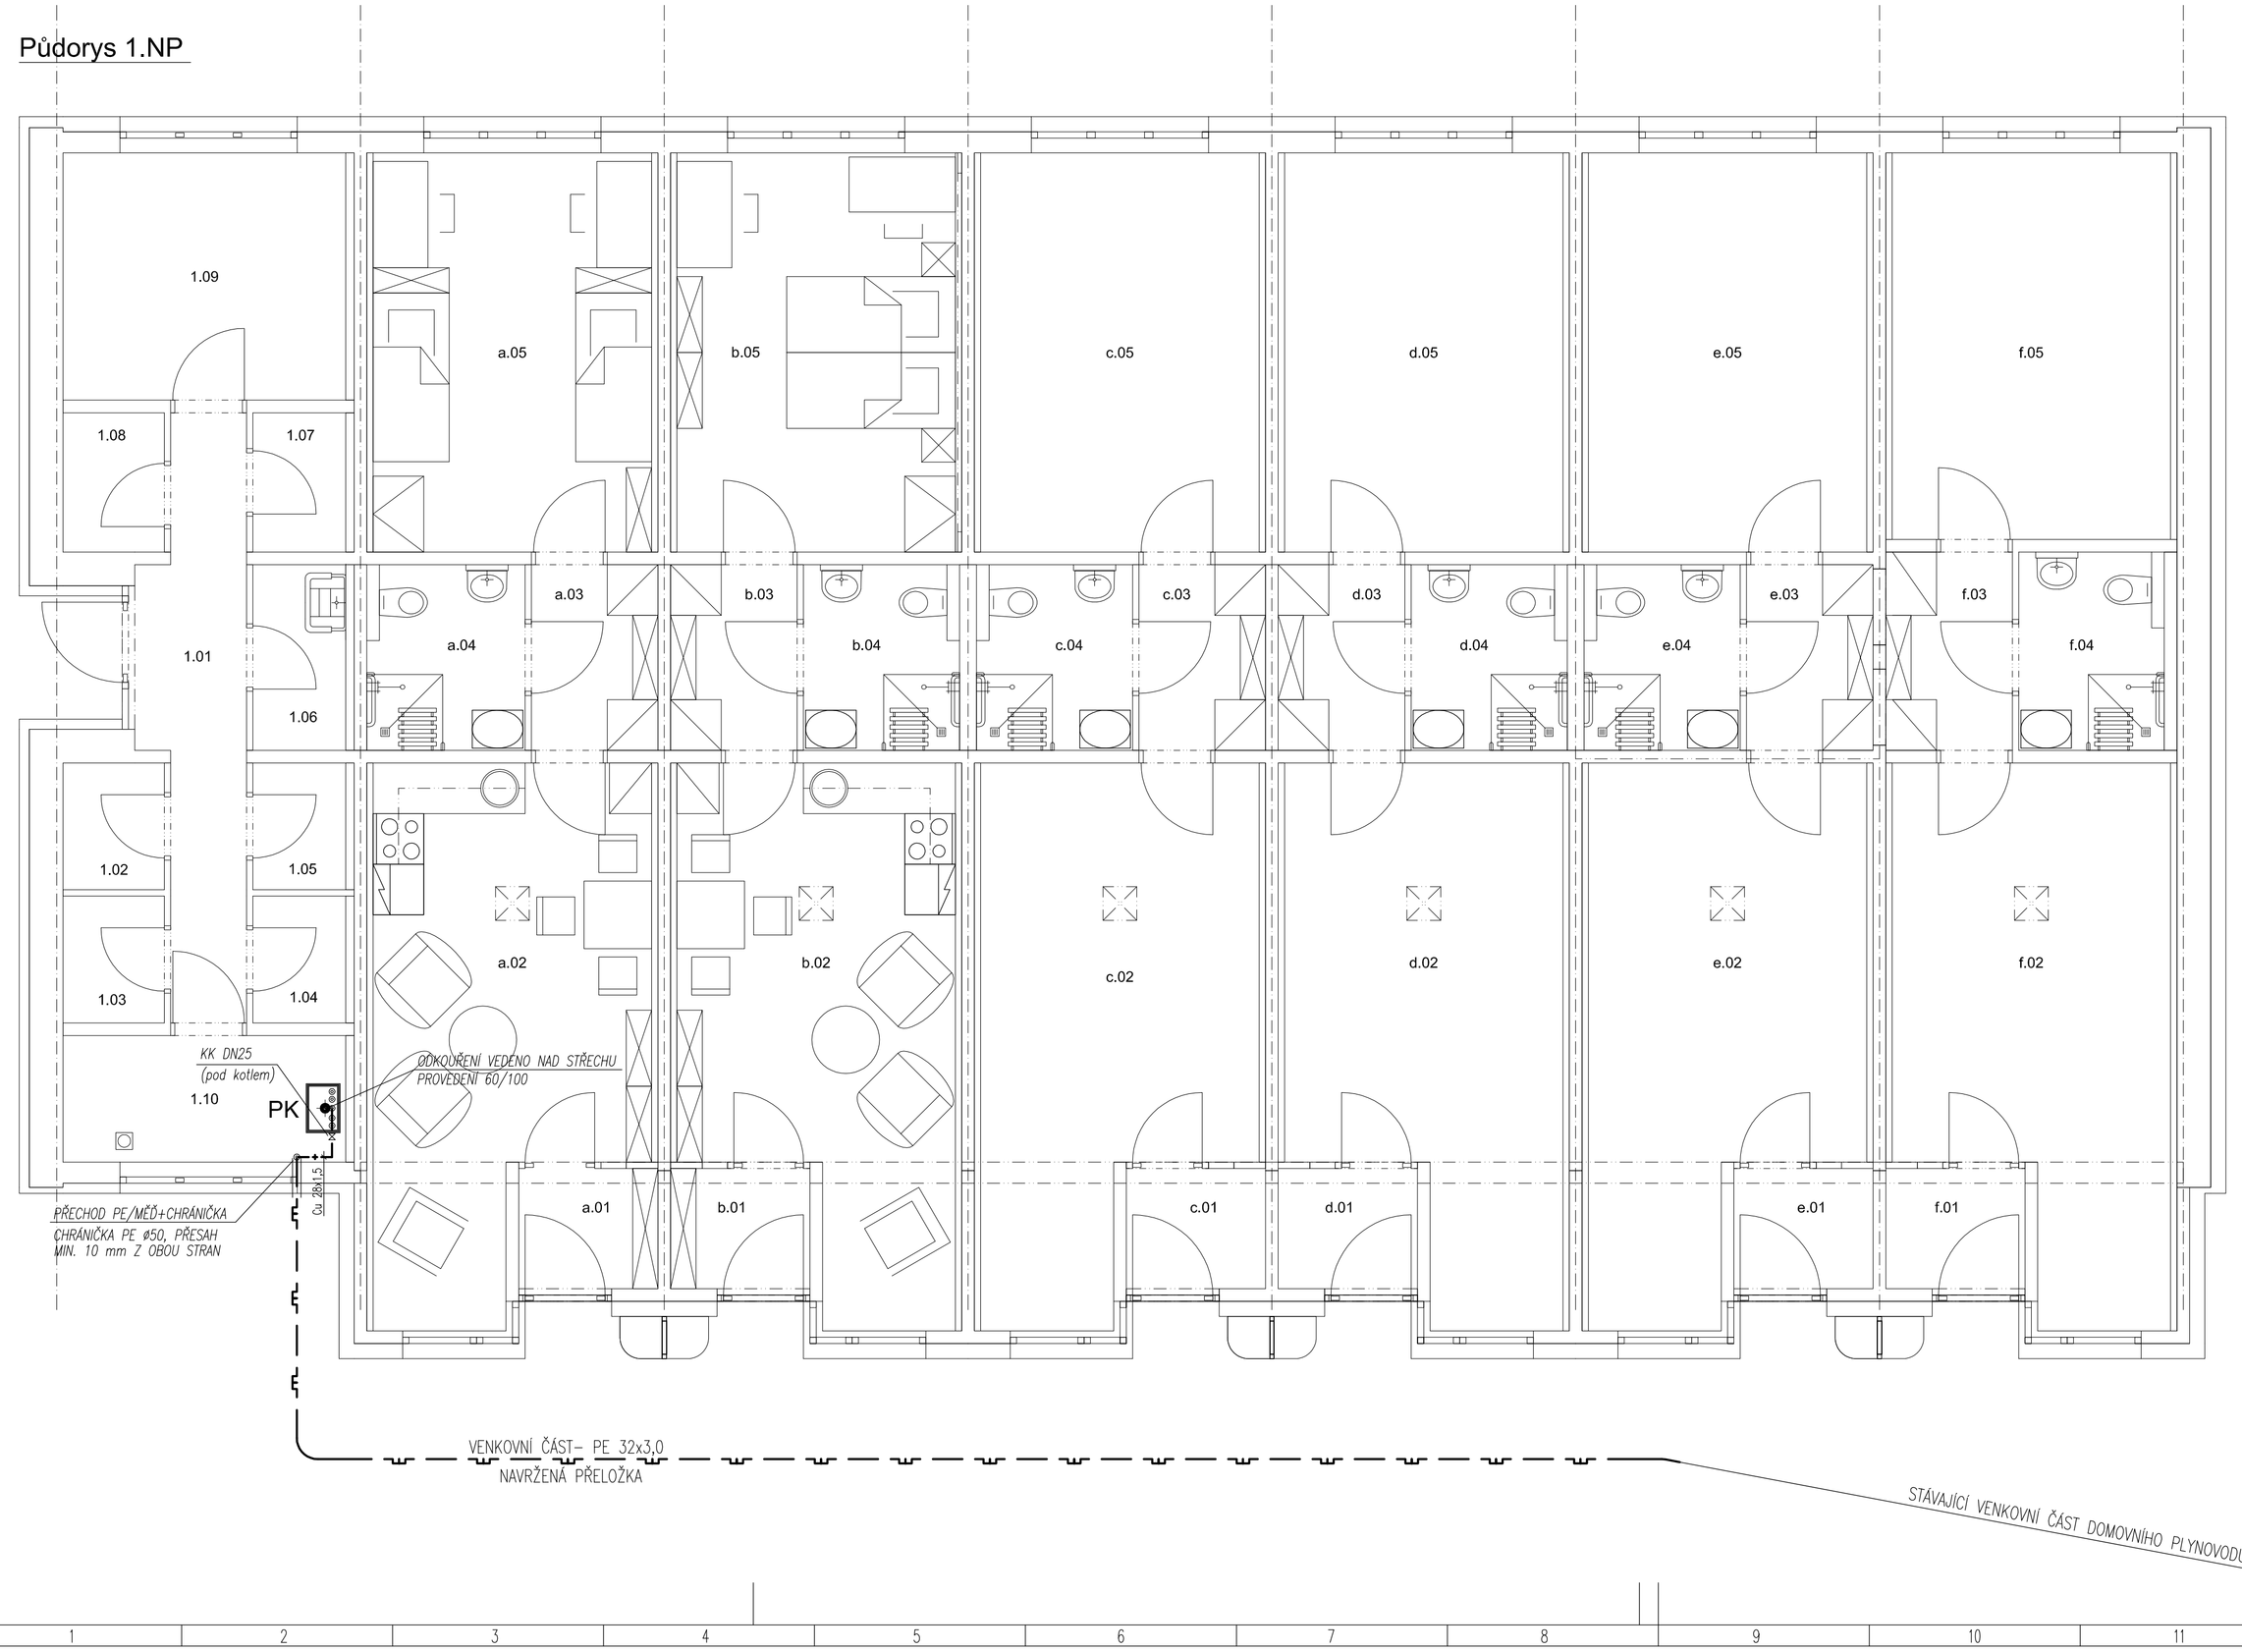

IZOMETRIE:

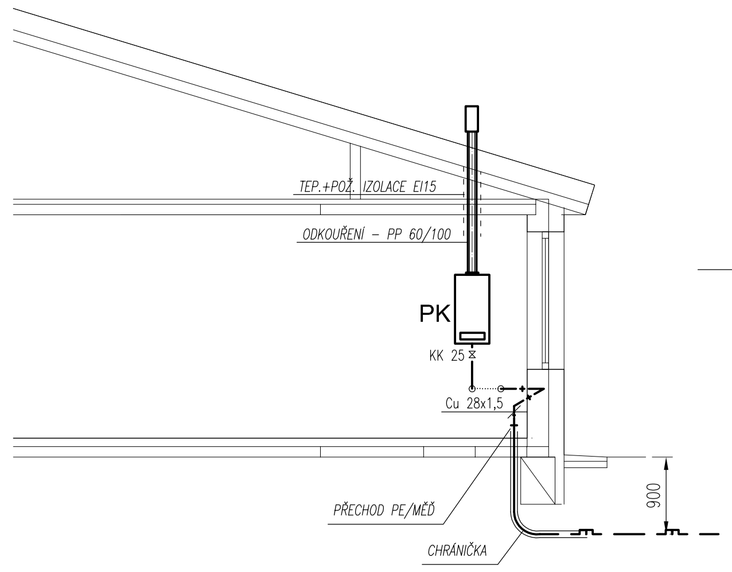

LEGENDA:

- Rozvod plynu – vnitřní (měděné trubky polotvrdé spojované lisováním)
- Rozvod plynu – nový venkovní plynovod (PE 32x3,0, spoje elektrotvarovkami)
- Rozvod plynu – stávající venkovní plynovod (PE 32x3,0)

POZNÁMKA:

PK Plynový závěsný kondenzační kotel
Topný výkon : min. 3,0 – max. 27,0 kW
Příslušenství: Oběhové el. čerpadlo, expanzní nádoba 10l.
Příkon: max 0,1 kW / 230V / 50Hz
Spotřeba ZP: 3,20 m/hod
Odkouření: PP systém ø60/100 mm, vedeno nad střechu

INDEX	ZMĚNA	DATUM	JMÉNO	PODPIS

Vedoucí projektant			Vedoucí zakázky	Dušek Jan Ing.	Měřítko 1: 50
Projektant	Ferenc Tomáš Ing.		Technická kontrola		

bpo spol. s r.o.
LIDICKÁ 1239
363 17 OSTROV
ČESKÁ REPUBLIKA
Tel.:+420353675111
Fax:+420353612416
projekty@bpo.cz
www.bpo.cz

ZAKÁZKA: Přestavba holobytů čp. 179 ve Vintířově

ČÁST: Projektová dokumentace
Dokumentace objektů
Přípojka plynu - stavební úpravy

OBSAH: Půdorys 1.NP

OBJEDNATEL: Obec Vintířov

STAVEBNÍK:

Počet A4	Pořadové číslo
6	2.
Stupeň projektu: PST	
Datum dokončení: 30.9.2016	
Číslo zakázky: 8529-25	
Číslo archivní: BPO 5-94411	