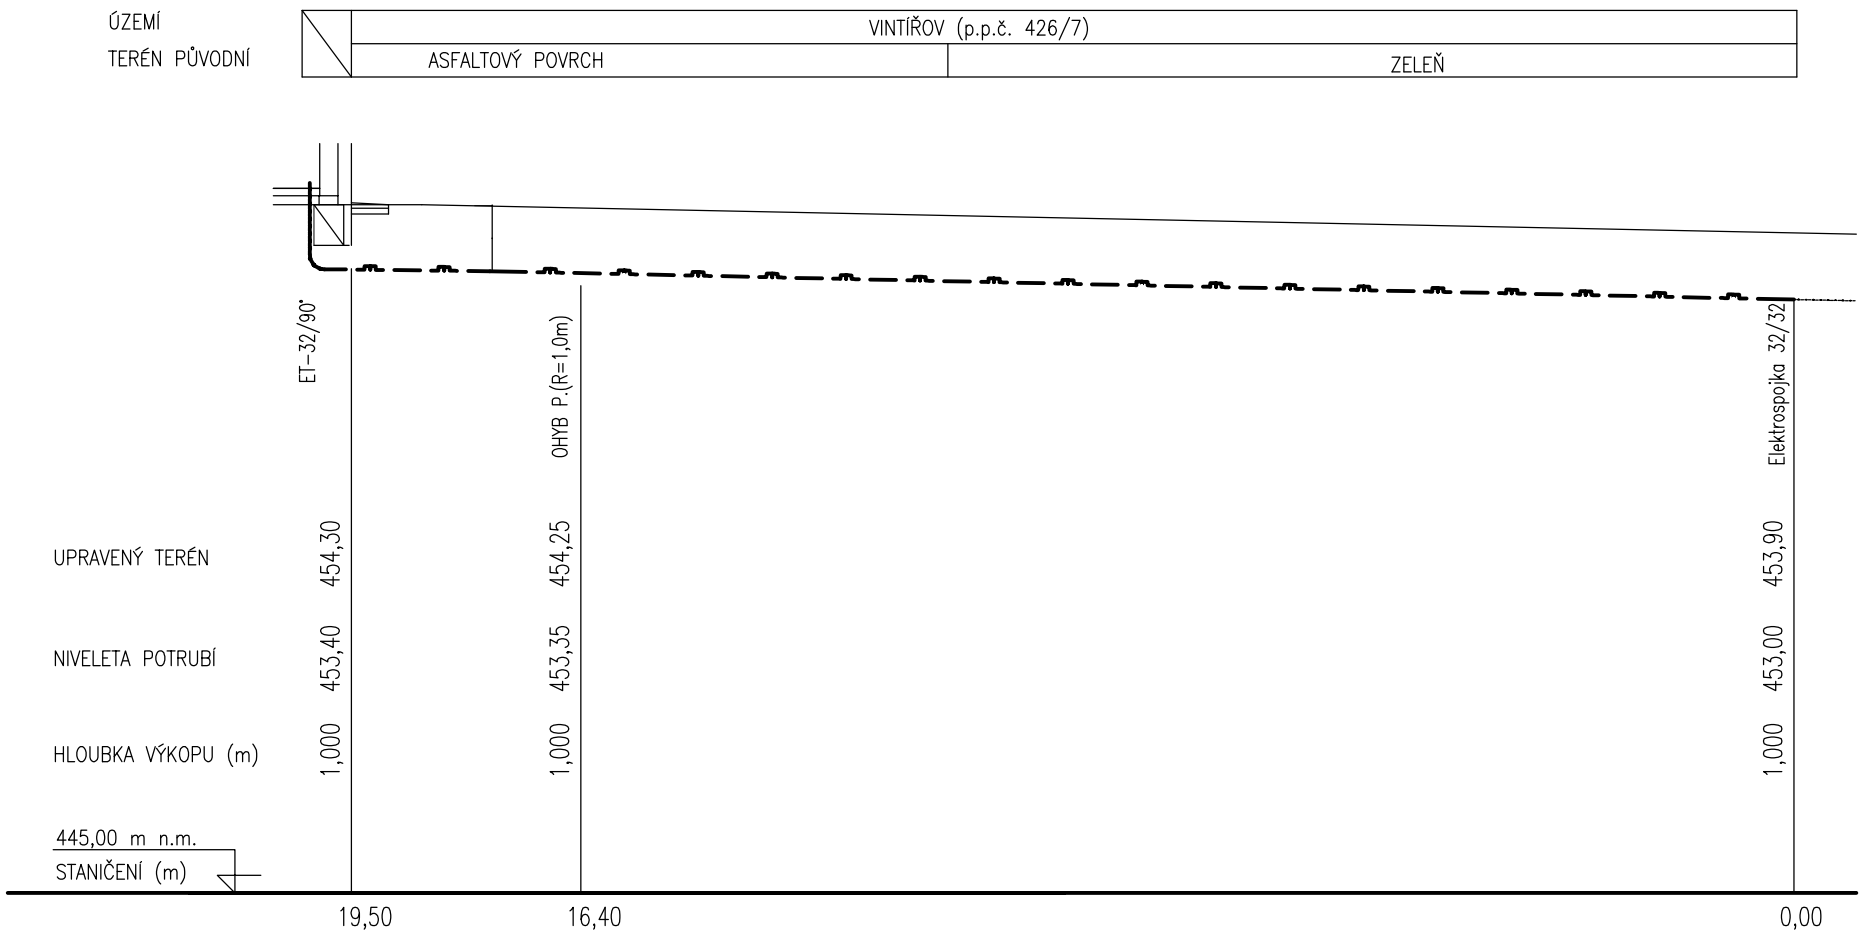

VZDÁLENOST	19,50 (CELK. DÉLKA POTRUBÍ – cca 22,0m)
DIMENZE	DN25
MATERIÁL	PE100 32x3,0 SDR11 PN16
SPÁD [%]	21,50

INDEX	ZMĚNA	DATUM	JMÉNO	PODPIS

Vedoucí projektant			Vedoucí zakázky	Dušek Jan Ing.		Měřítko 1: 100
Projektant	Ferenc Tomáš Ing.		Technická kontrola			

bpo spol. s r.o.
LIDICKÁ 1239
363 17 OSTROV
ČESKÁ REPUBLIKA
Tel.:+420353675111
Fax:+420353612416
projekty@bpo.cz
www.bpo.cz

ZAKÁZKA: Přestavba holobytů čp. 179 ve Vintířově

ČÁST: Projektová dokumentace
Dokumentace objektů
Přípojka plynu - stavební úpravy

OBSAH: **Podélný řez plynovodu**

OBJEDNATEL: Obec Vintířov

STAVEBNÍK:

Počet A4	2
Stupeň projektu	PST
Datum dokončení	30.9.2016
Pořadové číslo	4.
Číslo zakázky	8529-25
Číslo archivní	BPO 3-94413