




Pohled severozápadní

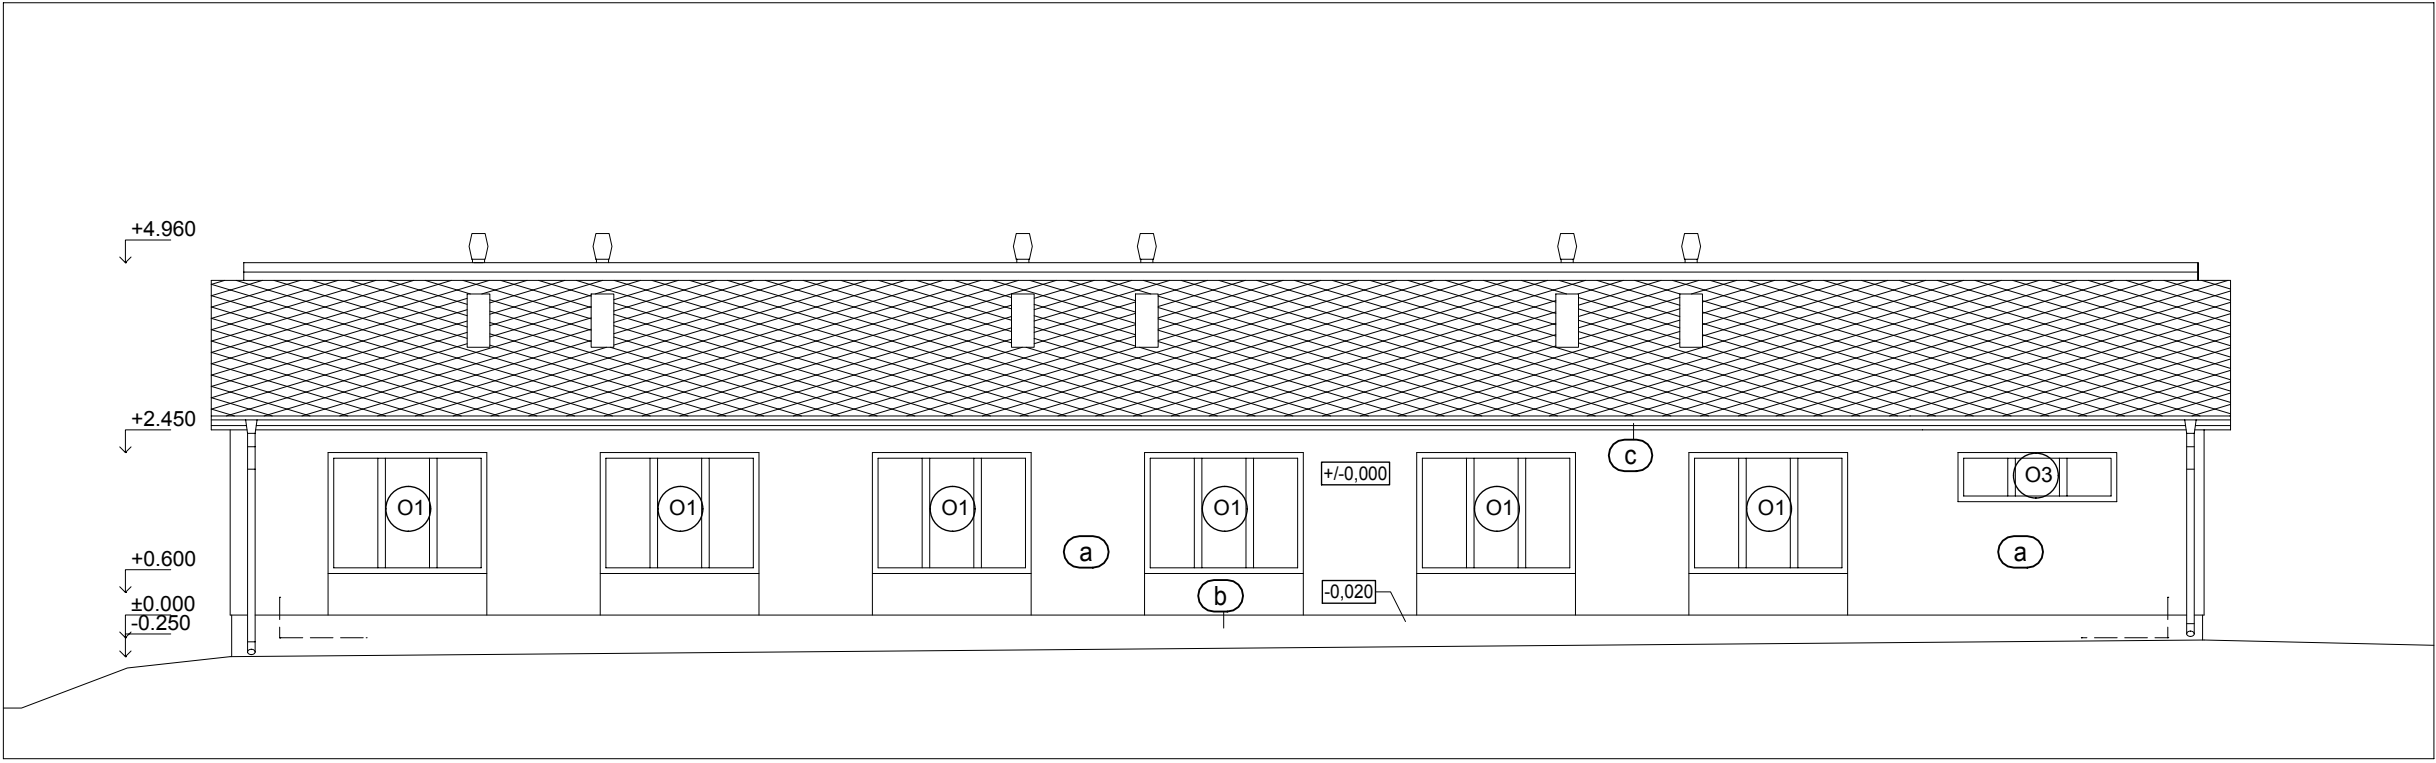


Pohled jihovýchodní

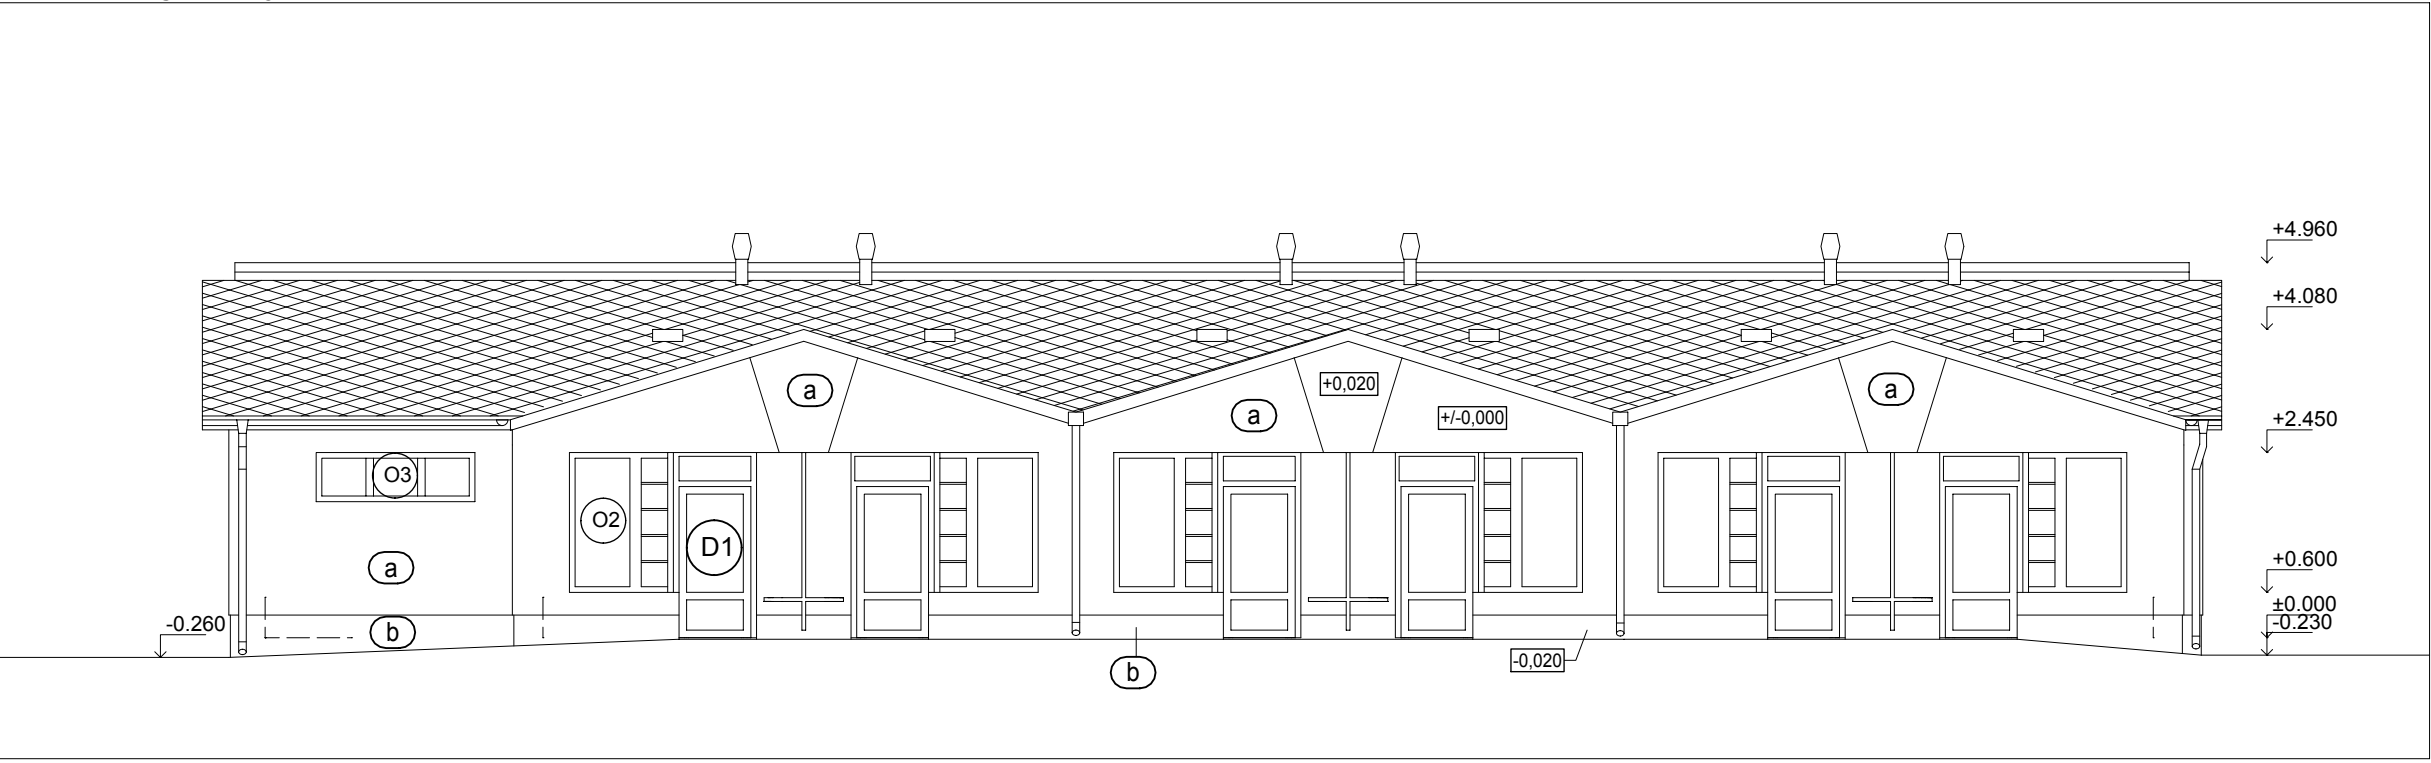

Pohled severovýchodní

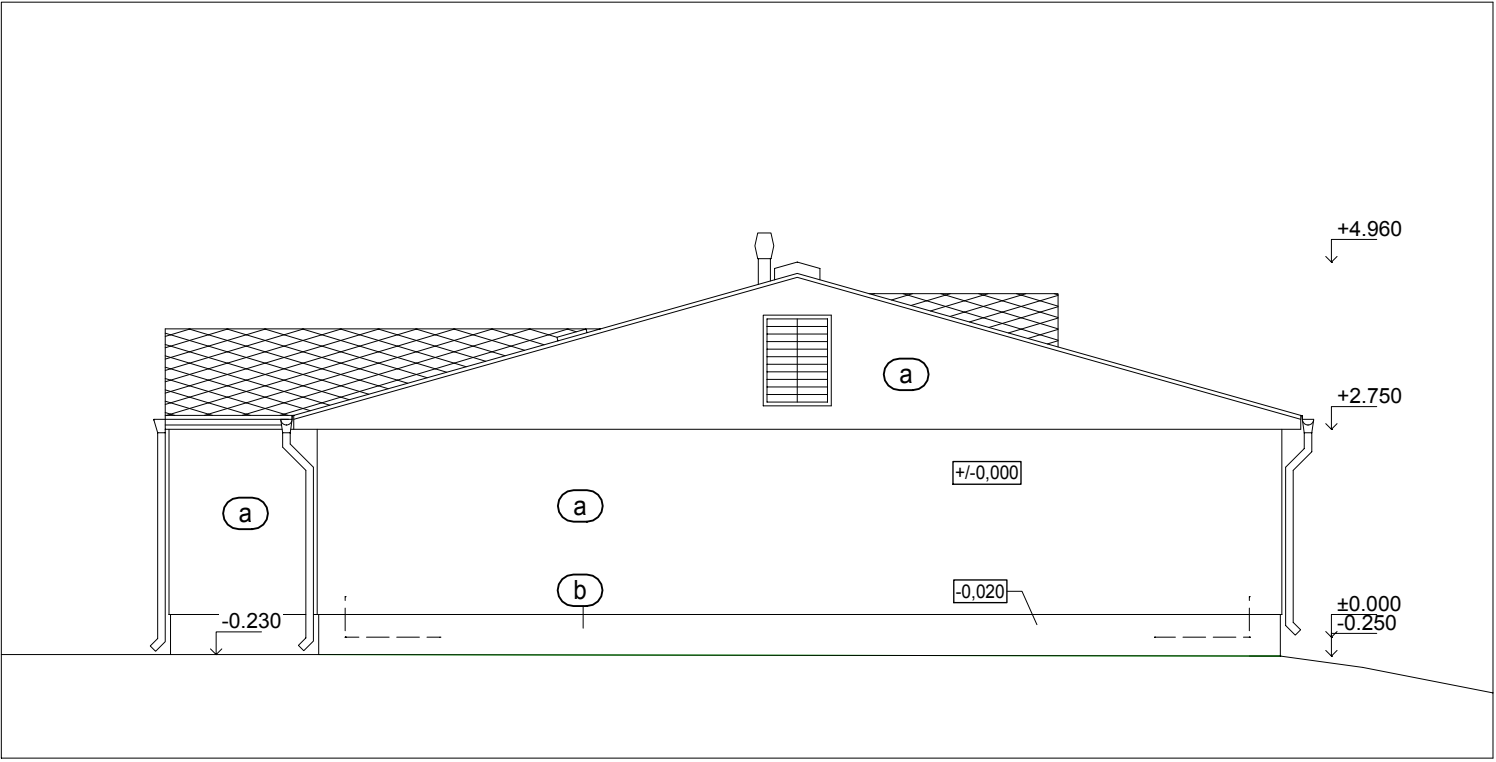

Pohled jihozápadní

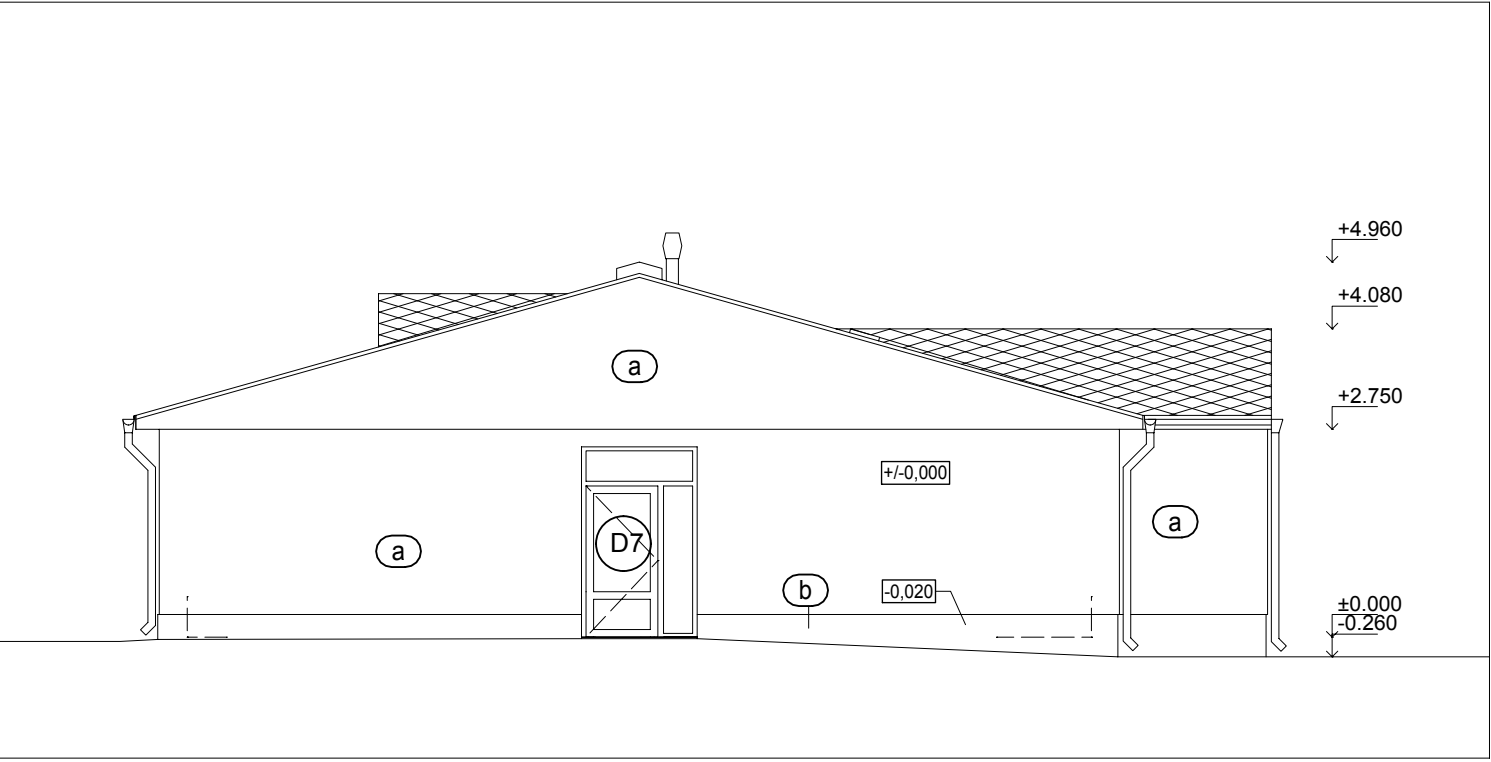

LEGENDA


- (a) - hlavní plocha - systémová omítka probarvená, škrábaná
- (b) - sokl - systémová omítka mozaiková

- krytina - asfaltový šindel s posypem, tvar kosodélník popř. obdélník
- klempířské konstrukce - stávající z TiZn, nové z AL lakovaného plechu
- výplně otvorů - plast
- zámečnické výrobky - pozinkované popř. lakované

± 0,000 = 454,37

Stávající podlaha 1.NP

INDEX	ZMĚNA	DATUM	JMÉNO	PODPIS

Vedoucí projektant		Vedoucí zakázky	Dušek Jan Ing.		1:100
Projektant	Kurtáková Jana Ing.	Technická kontrola	Toman Vladimír Ing.		
  BPO spol. s r.o. Lidická 1239 363 01 OSTROV  Tel.: +420353675111 Fax: +420353612416  projekty@bpo.cz www.bpo.cz	ZAKÁZKA: Přestavba holobytů čp. 179 ve Vintřově			Počet A4	Pořadové číslo
				6	7
	Projektová dokumentace Dokumentace objektů			Stupeň projektu	
				PST	
	ČÁST (SO,PS): Dokumentace stavebních objektů vč. stavebně konstrukčního řešení			Datum dokončení	
				30.09.2016	
OBSAH:	Pohledy - technické řešení			Číslo zakázky	
				8529-25	
OBJEDNATEL:	Obec Vintřov			Číslo archivní:	
				BPO 5-94469	