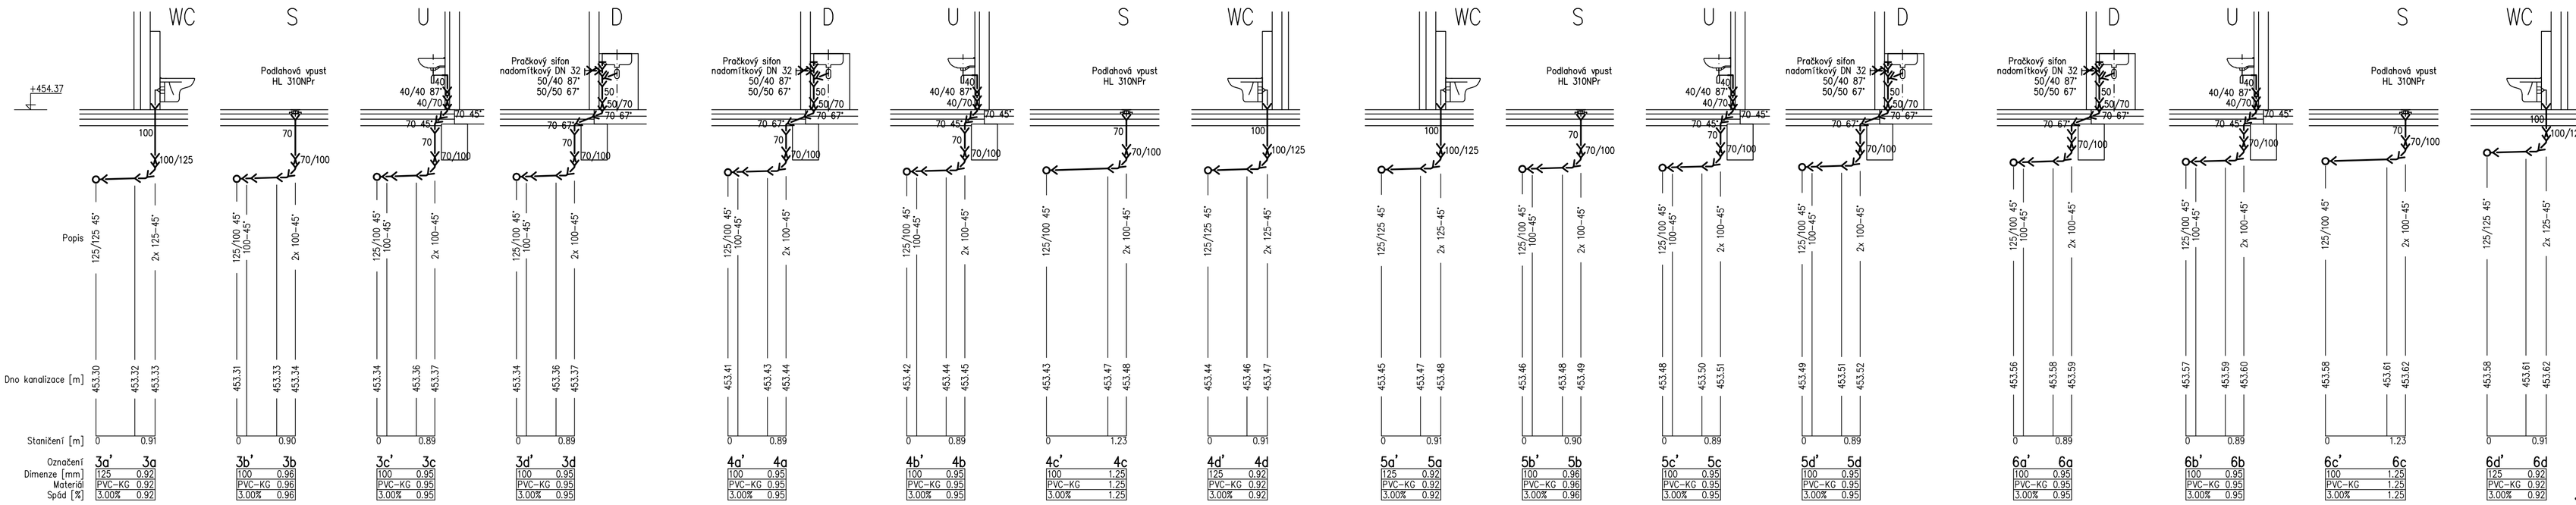

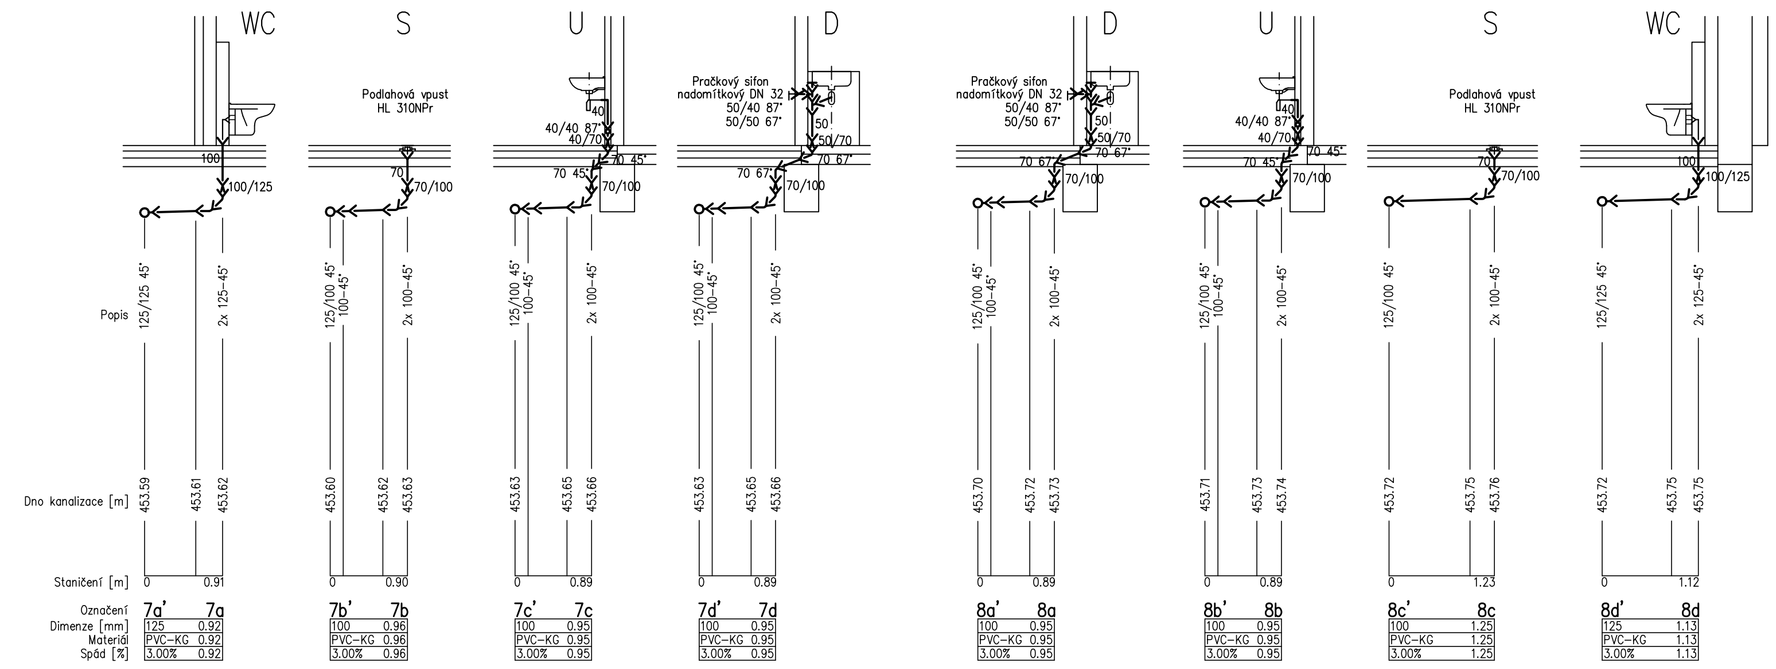

VZOROVÝ ŘEZ ULOŽENÍ POTRUBÍ

1 : 20

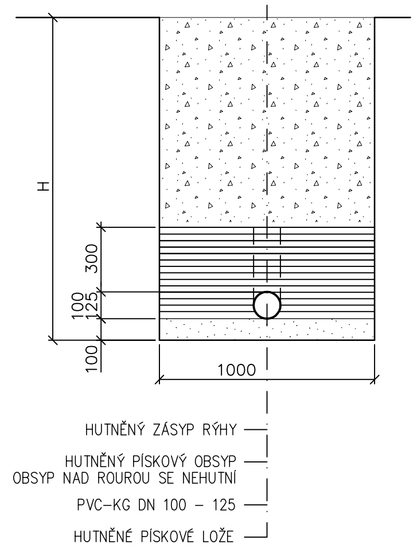

ODVOD KONDENZÁTU

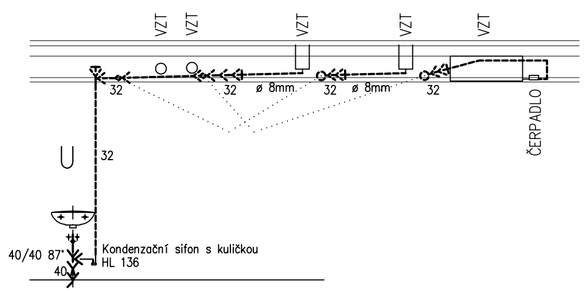

ZAŘIZOVACÍ PŘEDMĚTY

U	UMYVADLO
WC	ZÁVĚSNÝ KLOZET
D	DŘEZ
S	SPRCHA

INDEX	ZMĚNA	DATUM	JMÉNO	PODPIS

Vedoucí projektant			Vedoucí zakázky	ING. DUŠEK	Měřítko 1:50
Projektant	ING. DVOŘÁKOVÁ		Technická kontrola	ING. KYLIŠ	

bpo spol. s r.o.
LIDICKÁ 1239
363 17 OSTROV
ČESKÁ REPUBLIKA
Tel.:+420353675111
Fax:+420353612416
projekty@bpo.cz
www.bpo.cz

ZAKÁZKA: PŘESTAVBA HOLOBYTŮ ČP. 179 VE VINTÍŘOVĚ

ČÁST: PROJEKTOVÁ DOKUMENTACE
DOKUMENTACE OBJEKTŮ
ZDRAVOTNĚ TECHNICKÉ INSTALACE

OBSAH: ŘEZY KANALIZACE - Č. 3-8

Počet A4: 6
Pořadové číslo: 5
Stupeň projektu: PST
Datum dokončení: 09/2016
Číslo zakázky: 8529-25

OBJEDNATEL: Obec Vintířov
STAVEBNÍK:
Číslo archivní: BPO 5-94373