Půdorys 1.NP

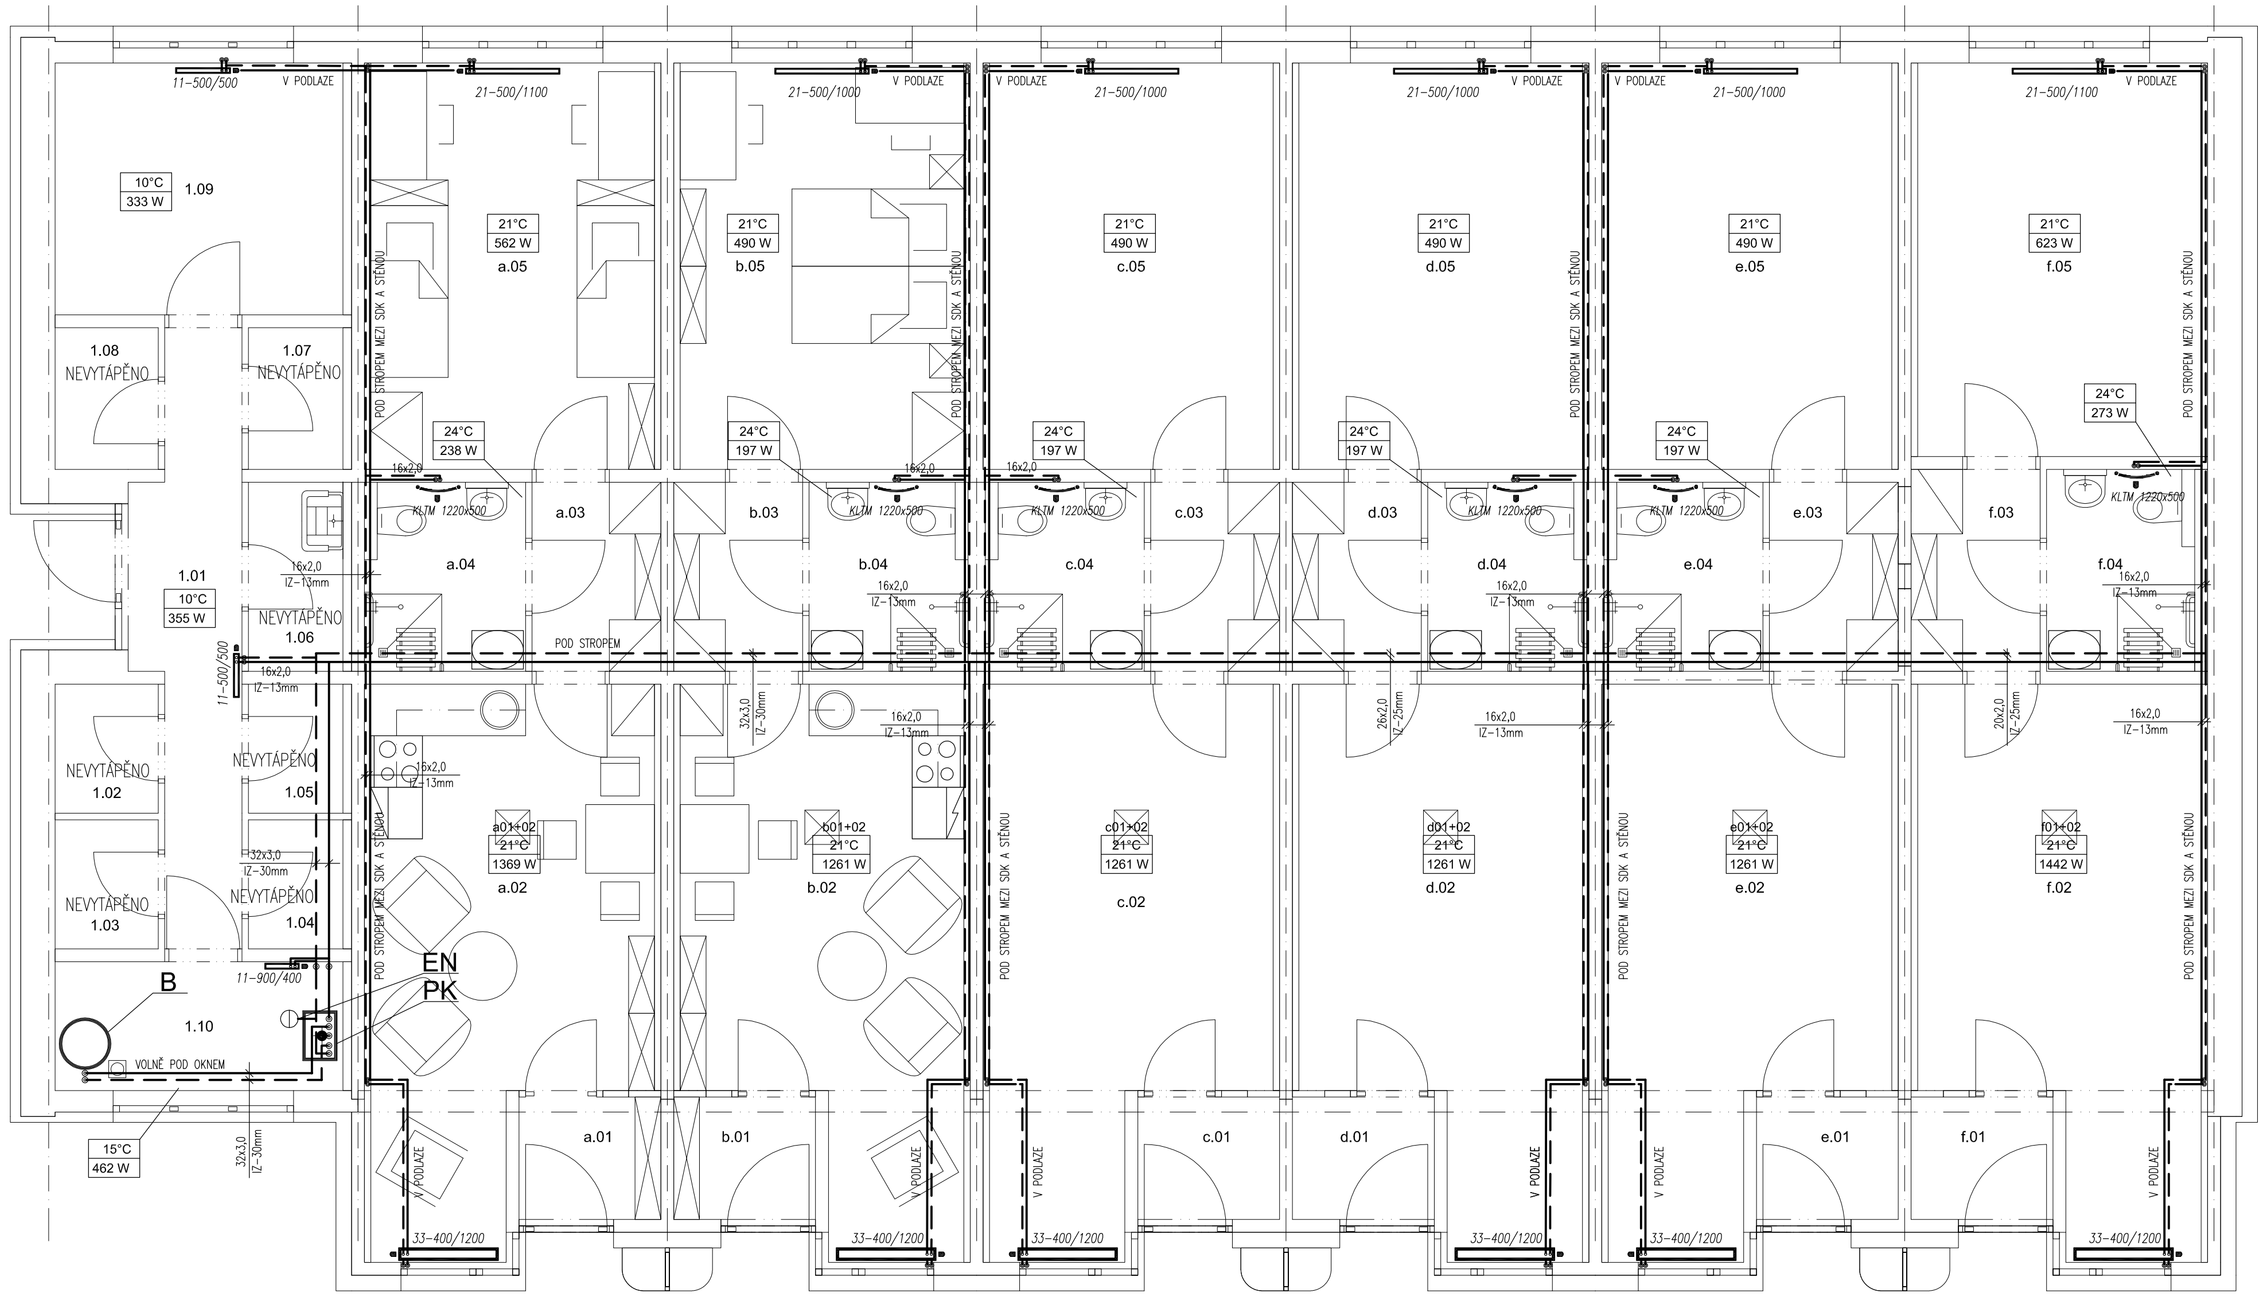

LEGENDA:

Rozvody topné vody, teplotní spád 70/50°C
ALPEX DUO, tyč – izolované

20°C
501 W
--- Návrhová teplota v místnosti v otopném období
--- Tepelná ztráta místnosti

Otopné deskové těleso (Typ tělesa – výška x délka)
Navrženo na výkon tělesa při 70/50°C a ti=10–21°C

21-500/700

KLTM 1220x500
Otopné trubkové těleso (KLCM)
Navrženo na výkon tělesa při 70/50°C a ti=24°C

POZNÁMKA:

PK Plynový kondenzační kotel (např. VU 276/5-7 ecoTEC Exclusiv)
Topný výkon : min. 3,4 kW – max. 26,7 kW
Příslušenství: Oběhové el. čerpadlo, expanzní nádoba 10l.
Příkon: max 0,08 kW / 230V / 50Hz
Spotřeba ZP: 3,20 m/hod
Odkouření: PP ø60/100, vedeno nad střechu

EN Přídavná expanzní nádoba
Reflex NG 8/6, včetně zajišťovacího ventilu DN15

B Nepřímotopný zásobníkový ohřívač teplé vody
Výměník: výkon max. 32kW / plocha: min. 1,4 m (80°C – topná v.)
Objem: 250l

STANOVENÍ TEPELNÉ IZOLACE POTRUBÍ:

16x2,0	iz.tl.13mm
18x2,0	iz.tl.13mm
20x2,0	iz.tl.25mm
26x3,0	iz.tl.30mm
32x3,0	iz.tl.30mm

INDEX	ZMĚNA	DATUM	JMÉNO	PODPIS

Vedoucí projektant			Vedoucí zakázky	Dušek Jan Ing.	Měřítko 1: 50
Projektant	Ferenc Tomáš Ing.		Technická kontrola		

LIDICKÁ 1239
363 17 OSTROV
ČESKÁ REPUBLIKA
Tel.:+420353675111
Fax:+420353612416
projekty@bpo.cz
www.bpo.cz

ZAKÁZKA: Přestavba holobytů čp. 179 ve Vintířově

ČÁST: Projektová dokumentace
Dokumentace objektů
Vytápění

OBSAH: Půdorys 1.NP

Počet A4: 6
Pořadové číslo: 2.
Stupeň projektu: PST
Datum dokončení: 30.9.2016
Číslo zakázky: 8529-25
Číslo archivní: BPO 5-94408

OBJEDNATEL: Obec Vintířov
STAVEBNÍK: