



Betonové věnce (1:50)

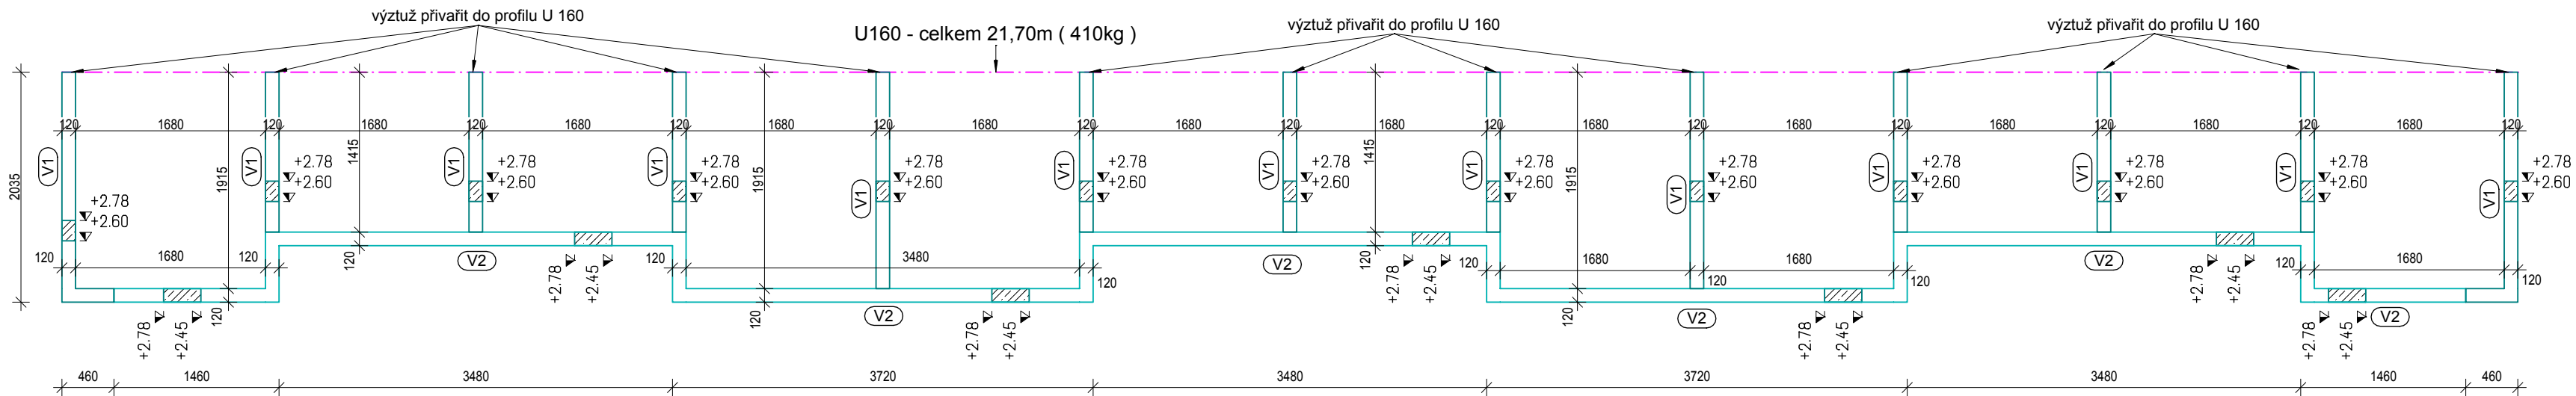

Věnec V1 (1:10)


Celková délka - 21,6m´

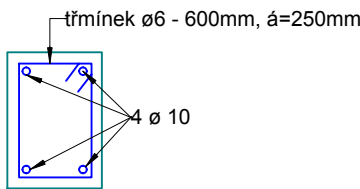

ocel 3,5kg / m´
beton C 20/25 celkem - 0,47m3

Věnec V2 (1:10)

Celková délka - 23,8m´

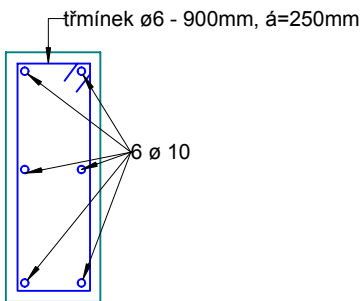

ocel 5,0kg / m´
beton C 20/25 celkem - 0,95m3


Beton C20/25
Ocel B500B - výztuž
Ocel S235 - válcovaný profil U

Minimální krytí 15mm

± 0,000 = 454,37

Stávající podlaha 1.NP

INDEX	ZMĚNA	DATUM	JMÉNO	PODPIS

Vedoucí projektant		Vedoucí zakázky	Dušek Jan Ing.		1:50/10	
Projektant	Vopat Věroslav Ing.	Technická kontrola	Toman Vladimír Ing.			
 BPO spol. s r.o. Lidická 1239 363 01 OSTROV Tel.: +420353675111 Fax: +420353612416 projekty@bpo.cz www.bpo.cz	ZAKÁZKA: Přestavba holobytů čp. 179 ve Vintřově Projektová dokumentace Dokumentace objektů Dokumentace stavebních objektů vč. stavebně konstrukčního řešení				Počet A4	Pořadové číslo
					3	16
	Stupeň projektu					
	PST					
	ČÁST (SO,PS):	OBSAH: Věnce				Datum dokončení
	30.09.2016					
	OBJEDNATEL: Obec Vintřov				Číslo zakázky	
					8529-25	
					Číslo archivní:	
					BPO 5-94461	