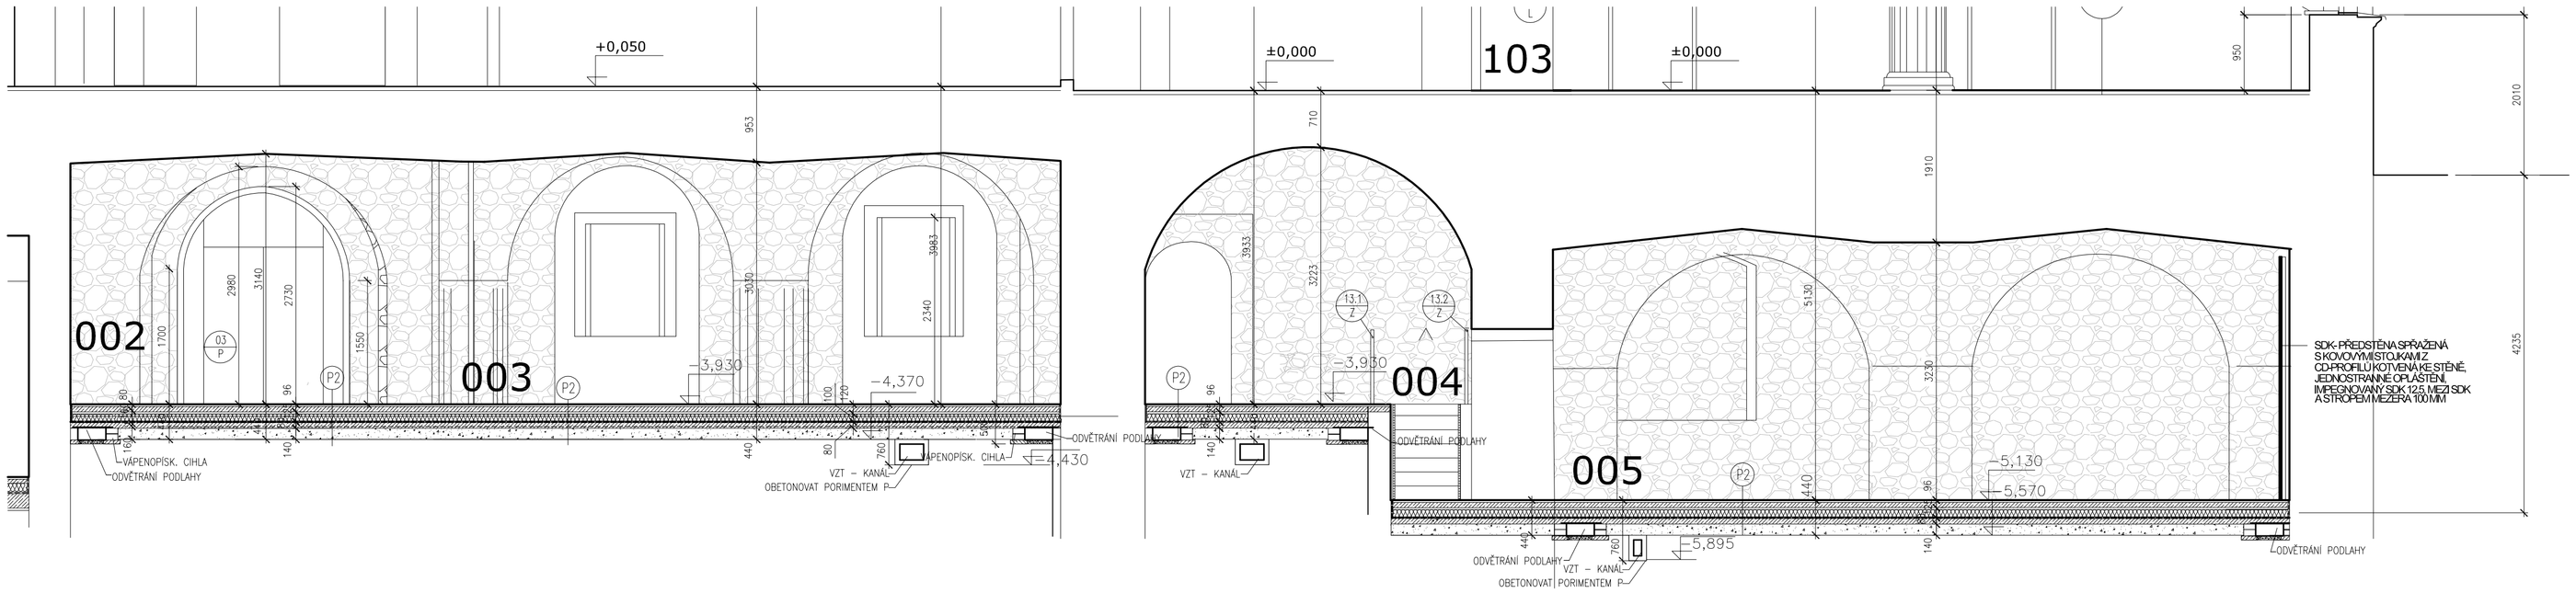

ŘEZ A-A 1:50

POZNÁMKA

- STATICKÉ ZAJIŠTĚNÍ OTVORŮ, POSILENÍ STROPŮ, POSILENÍ SVISLÝCH KONSTRUKCÍ, STAŽENÍ STĚN – ŘEŠENO V KONSTRUKČNÉ STAVEBNÍ ČÁSTI PROJEKT 2012
- DODAVATEL MUSÍ OVĚŘIT KÓTY DLE SKUTEČNÉHO STAVU
- VEŠKERÉ BAREVNÉ A MATERIÁLOVÉ ŘEŠENÍ BUDE UPŘESNĚNO V PROJEKTU INTERIÉRU
- PŘED VYBOURÁNÍM NOSNÝCH STĚN JE TŘEBA ZAJISTIT STABILITU OSTATNÍCH KONSTRUKCÍ – VIZ KONSTRUKČNÉ STAVEBNÍ ŘEŠENÍ (STATIKA)
- VĚTŠINA VNITŘNÍCH VÝPLNÍ OTVORŮ (DVEŘE) JE VE ŠPATNÉM STAVU NEBO JE NEVHODNÁ, VYBOURAT KROMĚ VSTUPNÍCH DVEŘÍ
- VŠECHNY OBKLADY A ZAŘIZOVACÍ PŘEDMĚTY BUDOU VYBOURÁNY
- V MÍSTNOSTECH 003, 004, 005, 006 ZACHOVÁNY A CHRÁNĚNY PŮVODNÍ OMÍTKOVÉ VRSTVY
- NOVODOBÉ NÁTĚRY NA REŽNÉM ZDIVU BUDOU ODSTRANĚNY OTRYSKÁNÍM NEBO OKARTÁČOVÁNÍM (005)
- VŠECHNY POVRCHY BUDOU ODSTRANĚNY, PODLAHY BUDOU ROZEBRÁNY OPATRNĚ, ABY NEDOŠLO K POŠKOZENÍ PŘÍPADNĚ CENNÉ STARŠÍ PODLAHOVÉ KONSTRUKCE.
- NOVÉ OTVORY DO ROZMĚRŮ 150/150mm LZE VYVRTAT BEZ ZAJIŠTĚNÍ
- NOVÉ OTVORY DO ROZMĚRŮ 300/300mm PROVÁDĚT OPATRNĚ, BEZ NUTNOSTI ZAJIŠTĚNÍ

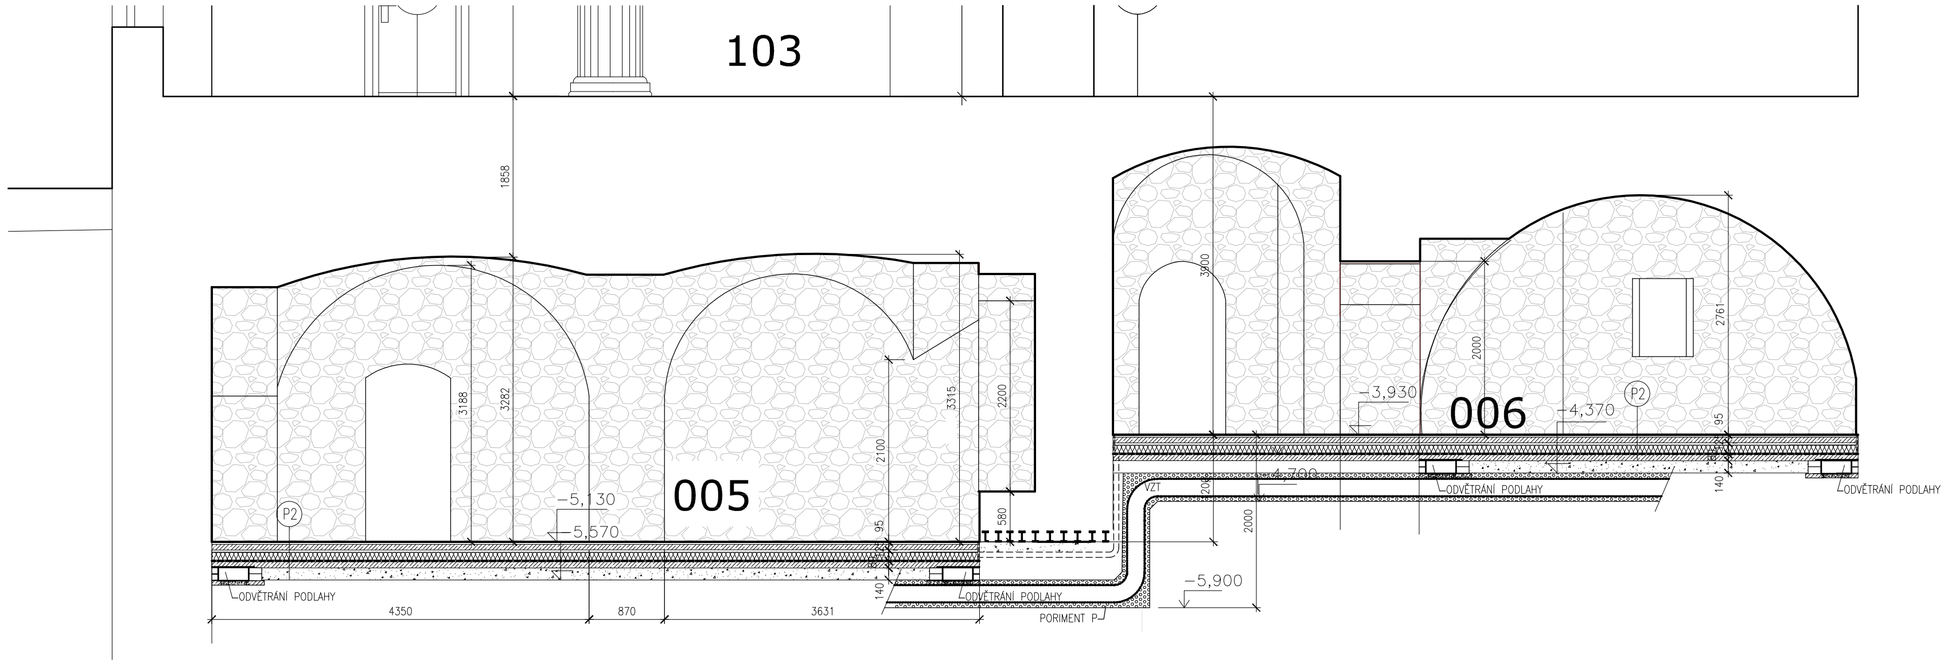

ŘEZ E-E 1:50

LEGENDA

- STÁVAJÍCÍ KONSTRUKCE
- ZDĚNÉ PŘÍČKY, ZAZDÍVKY Porotherm, systémové překlady Porotherm
- NENÍ PŘEDMĚTEM 1. ETAPY

± 0,000 = 714,189 m n. m. (B.p.v.)

JTSK

VEDOUCÍ ZAKÁZKY: Ing. arch. MICHAL HLAVÁČEK	HLAVNÍ ARCHITEKT: Ing. arch. MICHAL HLAVÁČEK	VYPRACOVAL: Ing. DANIELA MAXOVÁ, Ing. PETRA NOVÁKOVÁ, •••
HIP: Ing. DANIELA MAXOVÁ	HLAVNÍ PROJEKTANT: Ing. PETRA NOVÁKOVÁ	SCHVÁLIL: Ing. arch. MICHAL HLAVÁČEK

ARCHITEKT
HLAVÁČEK ARCHITEKTI
Hlaváček - architekti s.r.o.
Vítězné náměstí 2/577, 160 00 Praha 6
tel.: +420 222 744 300, fax: +420 220 561 546
hlavacek@hlavacek-architekti.cz
www.hlavacek-architekti.cz | IČO: 259 26 497

INVESTOR: MÚ JÁCHYMOV, NÁMĚSTÍ REPUBLIKY 1, 362 51 JÁCHYMOV	DATUM: 02/2017	ČÍSLO ZAKÁZKY: HA.16.01.751	NAHRAZUJE VÝKRES Č.: •••
AKCE: HISTORICKÁ RADNICE V JÁCHYMOVĚ JAKO MULTIFUNKČNÍ SPOLEČENSKÉ CENTRUM 1.PP - EXPOZICE MONTÁNNÍHO KULTURNÍHO DĚDICTVÍ Katastrální území: 555215 JÁCHYMOV, Číslo katastru: 224	STUPEŇ: DPPS	FORMÁTY: 8 x A4	ČÍSLO PARE
	ČÁST DOKUMENTACE: D.1.	MĚŘÍTKO: 1:50	
OBSAH: ŘEZ A-A, E-E - NÁVRH	OBJEKT	ČÍSLO VÝKRESU: 04	