


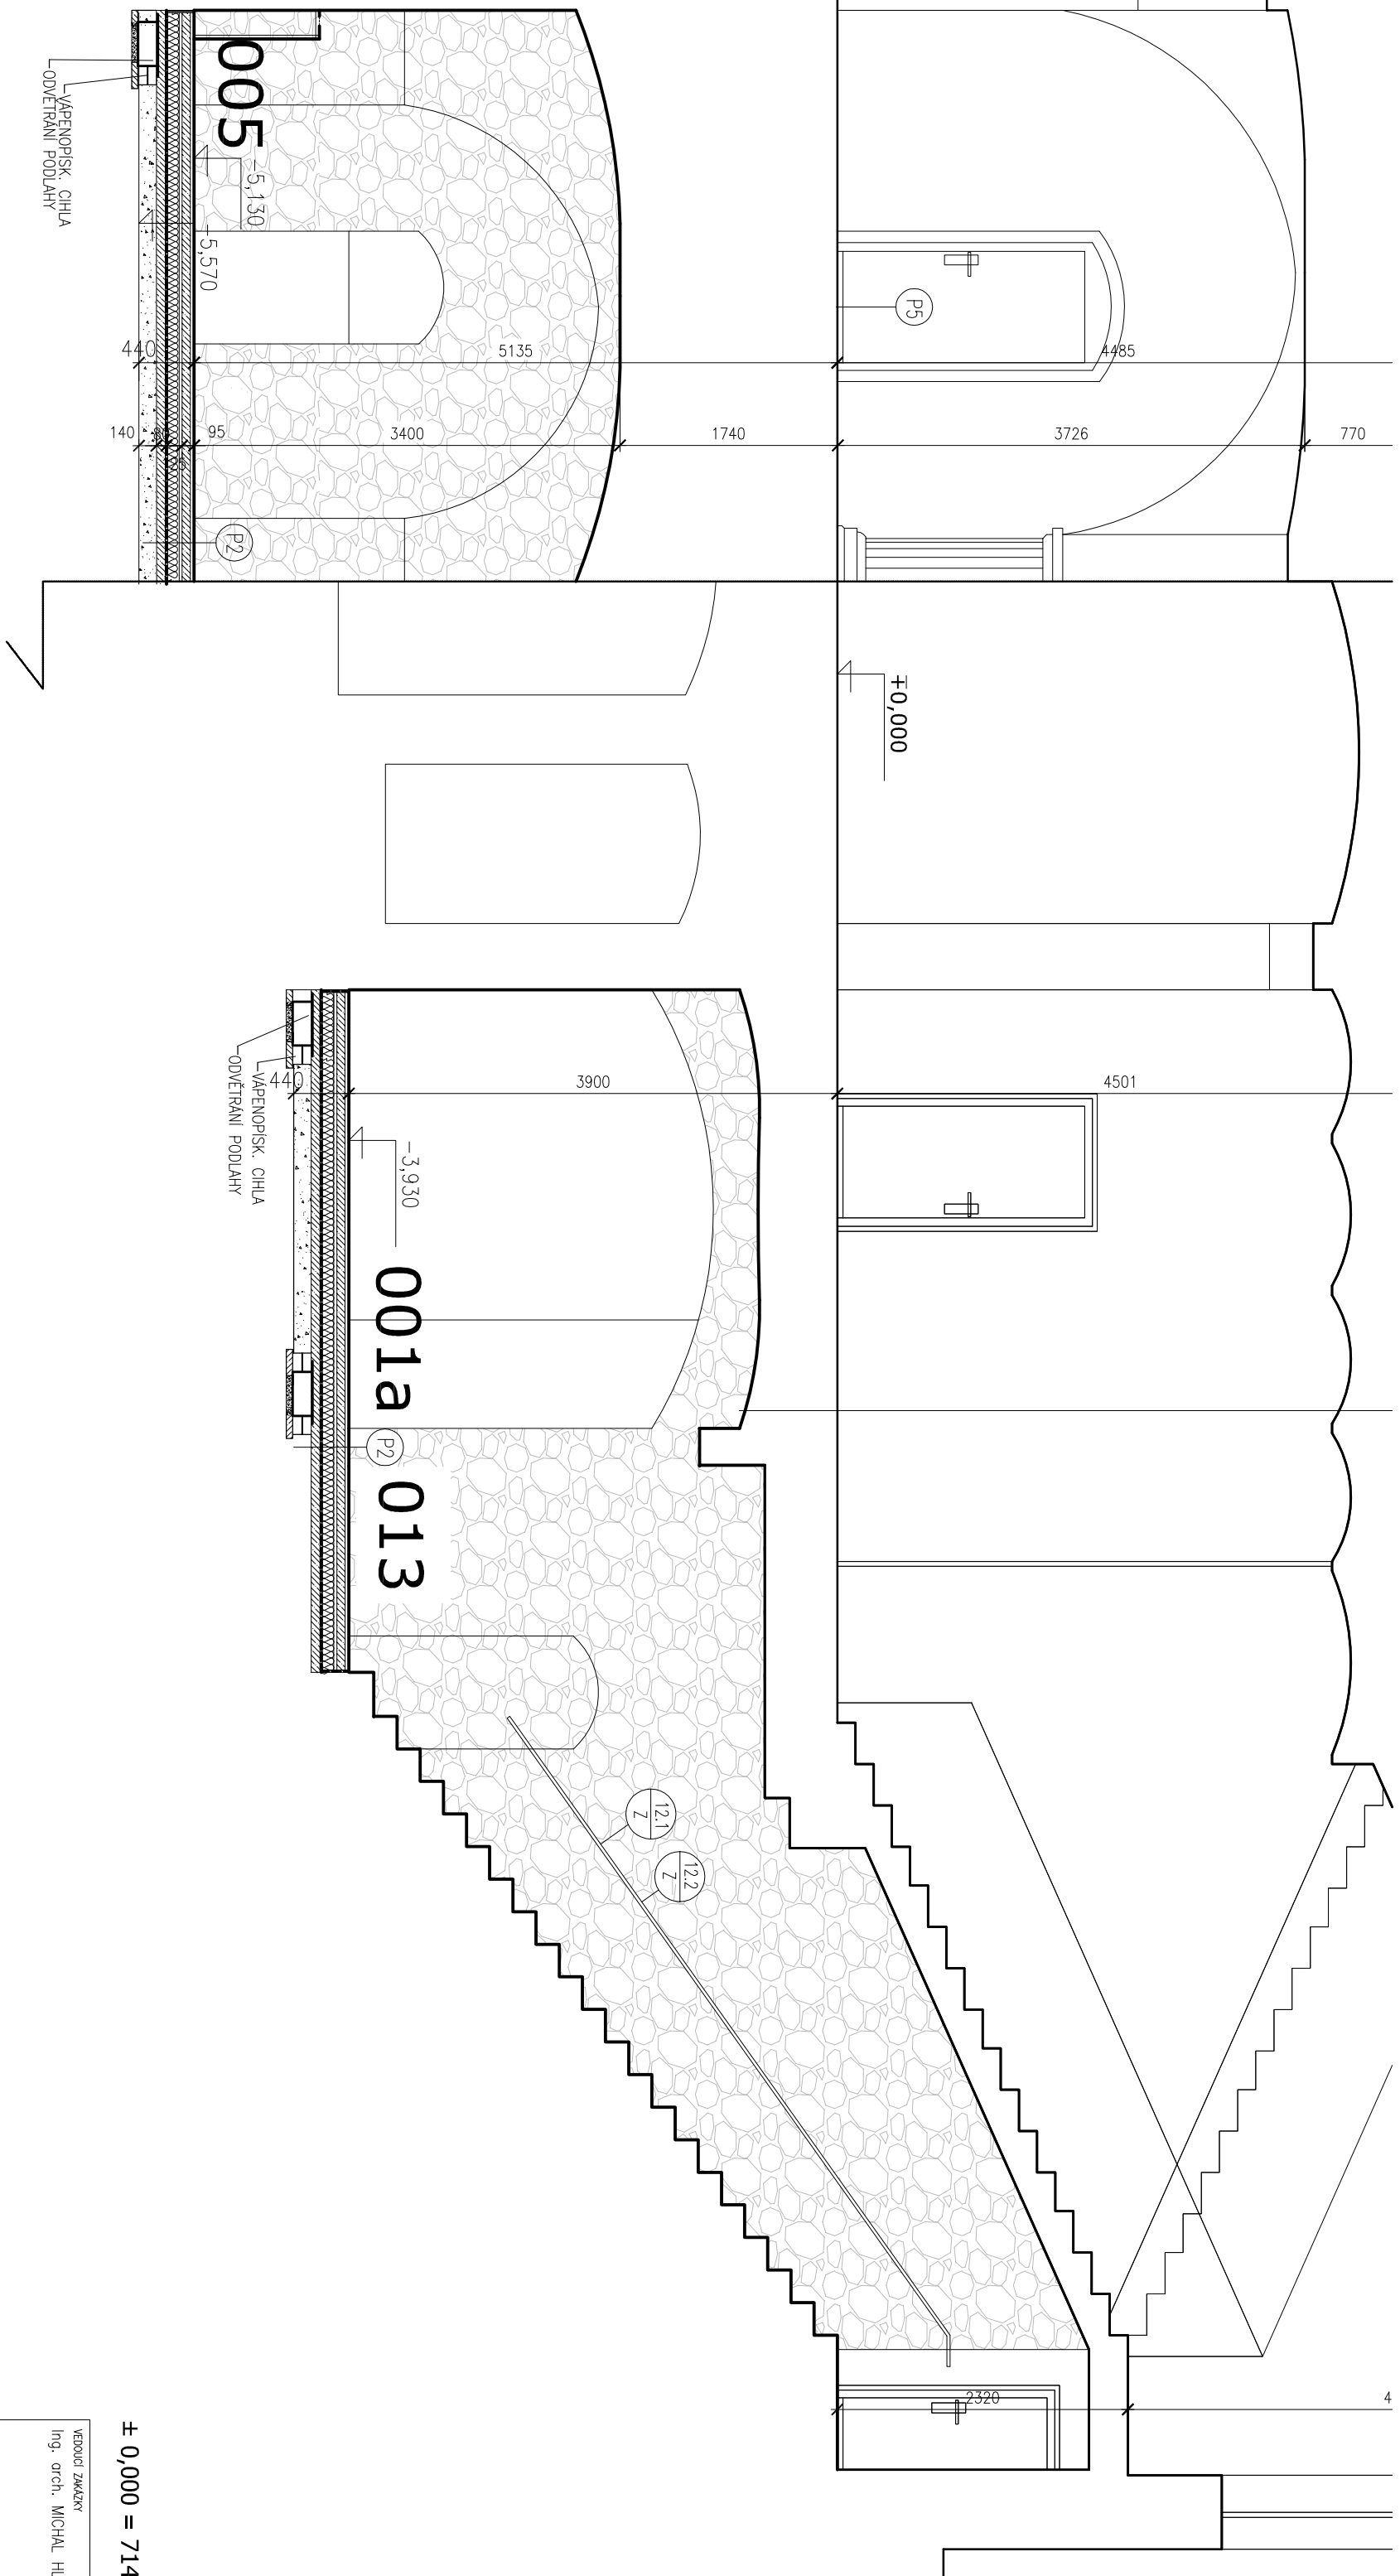


1:50



POZNÁMKA


- SÚSTATÉ ZAJISTENÍ OTVORŮ, POSÍLENÍ STĚPŮ, POSÍLENÍ SVISLÝCH KONSTRUKCÍ, SÁZKOVÁ STĚNA - ŘEŠENO V KONSTRUKČNÍM STAVENÍ ČÁSTI PROJEKTU 2012
- DODATEL MŮSLI OČIŠŤ KOTY DLE SMYSLU NEBO STAVU
- VEŠKERÉ BARVENÉ A MATERIÁLOVÉ ŘEŠENÍ BUDE UPŘESNĚNO V PROJEKTU INTERIERU
- PŘED VYBUDOVÁNÍM NOSNÝCH STĚN JE TŘEBA ZAJISTIT STABILITU OSTATNÍCH KONSTRUKCÍ
- VIZ KONSTRUKČNÍ STAVENÍ ŘEŠENÍ (STATIKA)
- VĚSTVNÁ VNITŘNÍCH VÝPLNÍ OTVORŮ (DVEŘÍ) JE VE ŠPATNÉM STAVU NEBO JE NEVÝHODNÁ, VYBODOVAT KROMĚ VSTUPNÍCH DVEŘÍ
- VŠEOBENŮ OBKADY A ZÁŘÍZOVACÍ PŘEDMĚTY BUDOU VYBODOVÁNY
- V MÍSTNOSTECH 003, 004, 005, 006 ZACHOVÁVAT A CHRÁNĚT PŮVODNÍ OMÍTKOVÉ VRSTVY
- NOVODOBÉ NÁTĚRY NA ŘEZNÉM ZDVM BUDOU OSTRANĚNÝ OTŘISKOVANÍ NEBO OKARČOVÁNÍM (005)
- VŠEOBENŮ PORUCHY BUDOU OSTRANĚNÝ, PODLAHY BUDOU ROZEBRÁNY OPATŘENÍ, ABY NEDOŠLO K POŠKOZENÍ PŘÍPADNĚ CENNÉ STAVBY PODLAHOVÉ KONSTRUKCE.
- NOVÉ OTVORY DO ROZMĚRŮ 150/150mm LZE VYVŘÁT BEZ ZAJISTENÍ
- NOVÉ OTVORY DO ROZMĚRŮ 300/300mm PROVADĚT OPATŘENÍ, BEZ NUTNOSTI ZAJISTENÍ

LEGENDA

- | | |
|---|---|
|  | STÁLALCI KONSTRUKCE |
|  | ZDĚNÉ PŘÍČKY, ZAZDINKY
Porotherm, systémové pleksidy Porotherm |
|  | NEJINÍ PŘEDMĚTEM 1. ETAPY |

$\pm 0,000 = 714,189 \text{ m n. m. (B.p.v.)}$

JTSK

		ARCHITEKT
HLAVÁČEK ARCHITEKTI		
Hlaváček - architekti s.r.o. Vídeňská ulice 157/2, 602 00 Praha 6 tel.: +420 223 744 300, fax: +420 223 551 546 e-mail: hlavacek@hlavacek-architekti.cz www.hlavacek-architekti.cz IČO: 258 26 497		
VZDOPNÝ ZÁKAZNÍK Ing. arch. MICHAL HLAVÁČEK	HLAVNÍ ARCHITEKT Ing. arch. MICHAL HLAVÁČEK	VÝMĚROVCE Ing. DANIELA MAXOVÁ Ing. PETRA NOVÁKOVÁ
HP Ing. DANIELA MAXOVÁ	HLAVNÍ PROJEKTANT Ing. arch. MICHAL HLAVÁČEK	STAVBAŘ Ing. arch. MICHAL HLAVÁČEK
KRAJINOVÝ MĚSTSKÝ JACHYMOV	MŮ JACHYMOV NÁMĚSTÍ REPUBLIKY 1, 362 51 JACHYMOV	
ADCE HISTORICKÁ RADNICE V JACHYMOVĚ JAKO MULTIFUNKČNÍ SPOLEČENSKÉ CENTRUM 1.PP - EXPOZICE MONTÁŽNÍHO KULTURNÍHO DĚDÍVÍ Katastrální území: 555215 JACHYMOV Číslo katastru: 224	TISER DPPS 6 x A4 ČASŤ DOKUMENTACE D.1., 1-150	DŮM 02/2017 HA.16.01.751 *** NÁRODNÍ ZNAČKA S. C.
OSMA ŘEZ B-B - NÁVRH	OSLO ZÁKAZNÍK HA.16.01.751 ***	OSLO PŮDE OSLO VÝKRESU

ŘEZ B-B - NÁVRH

05