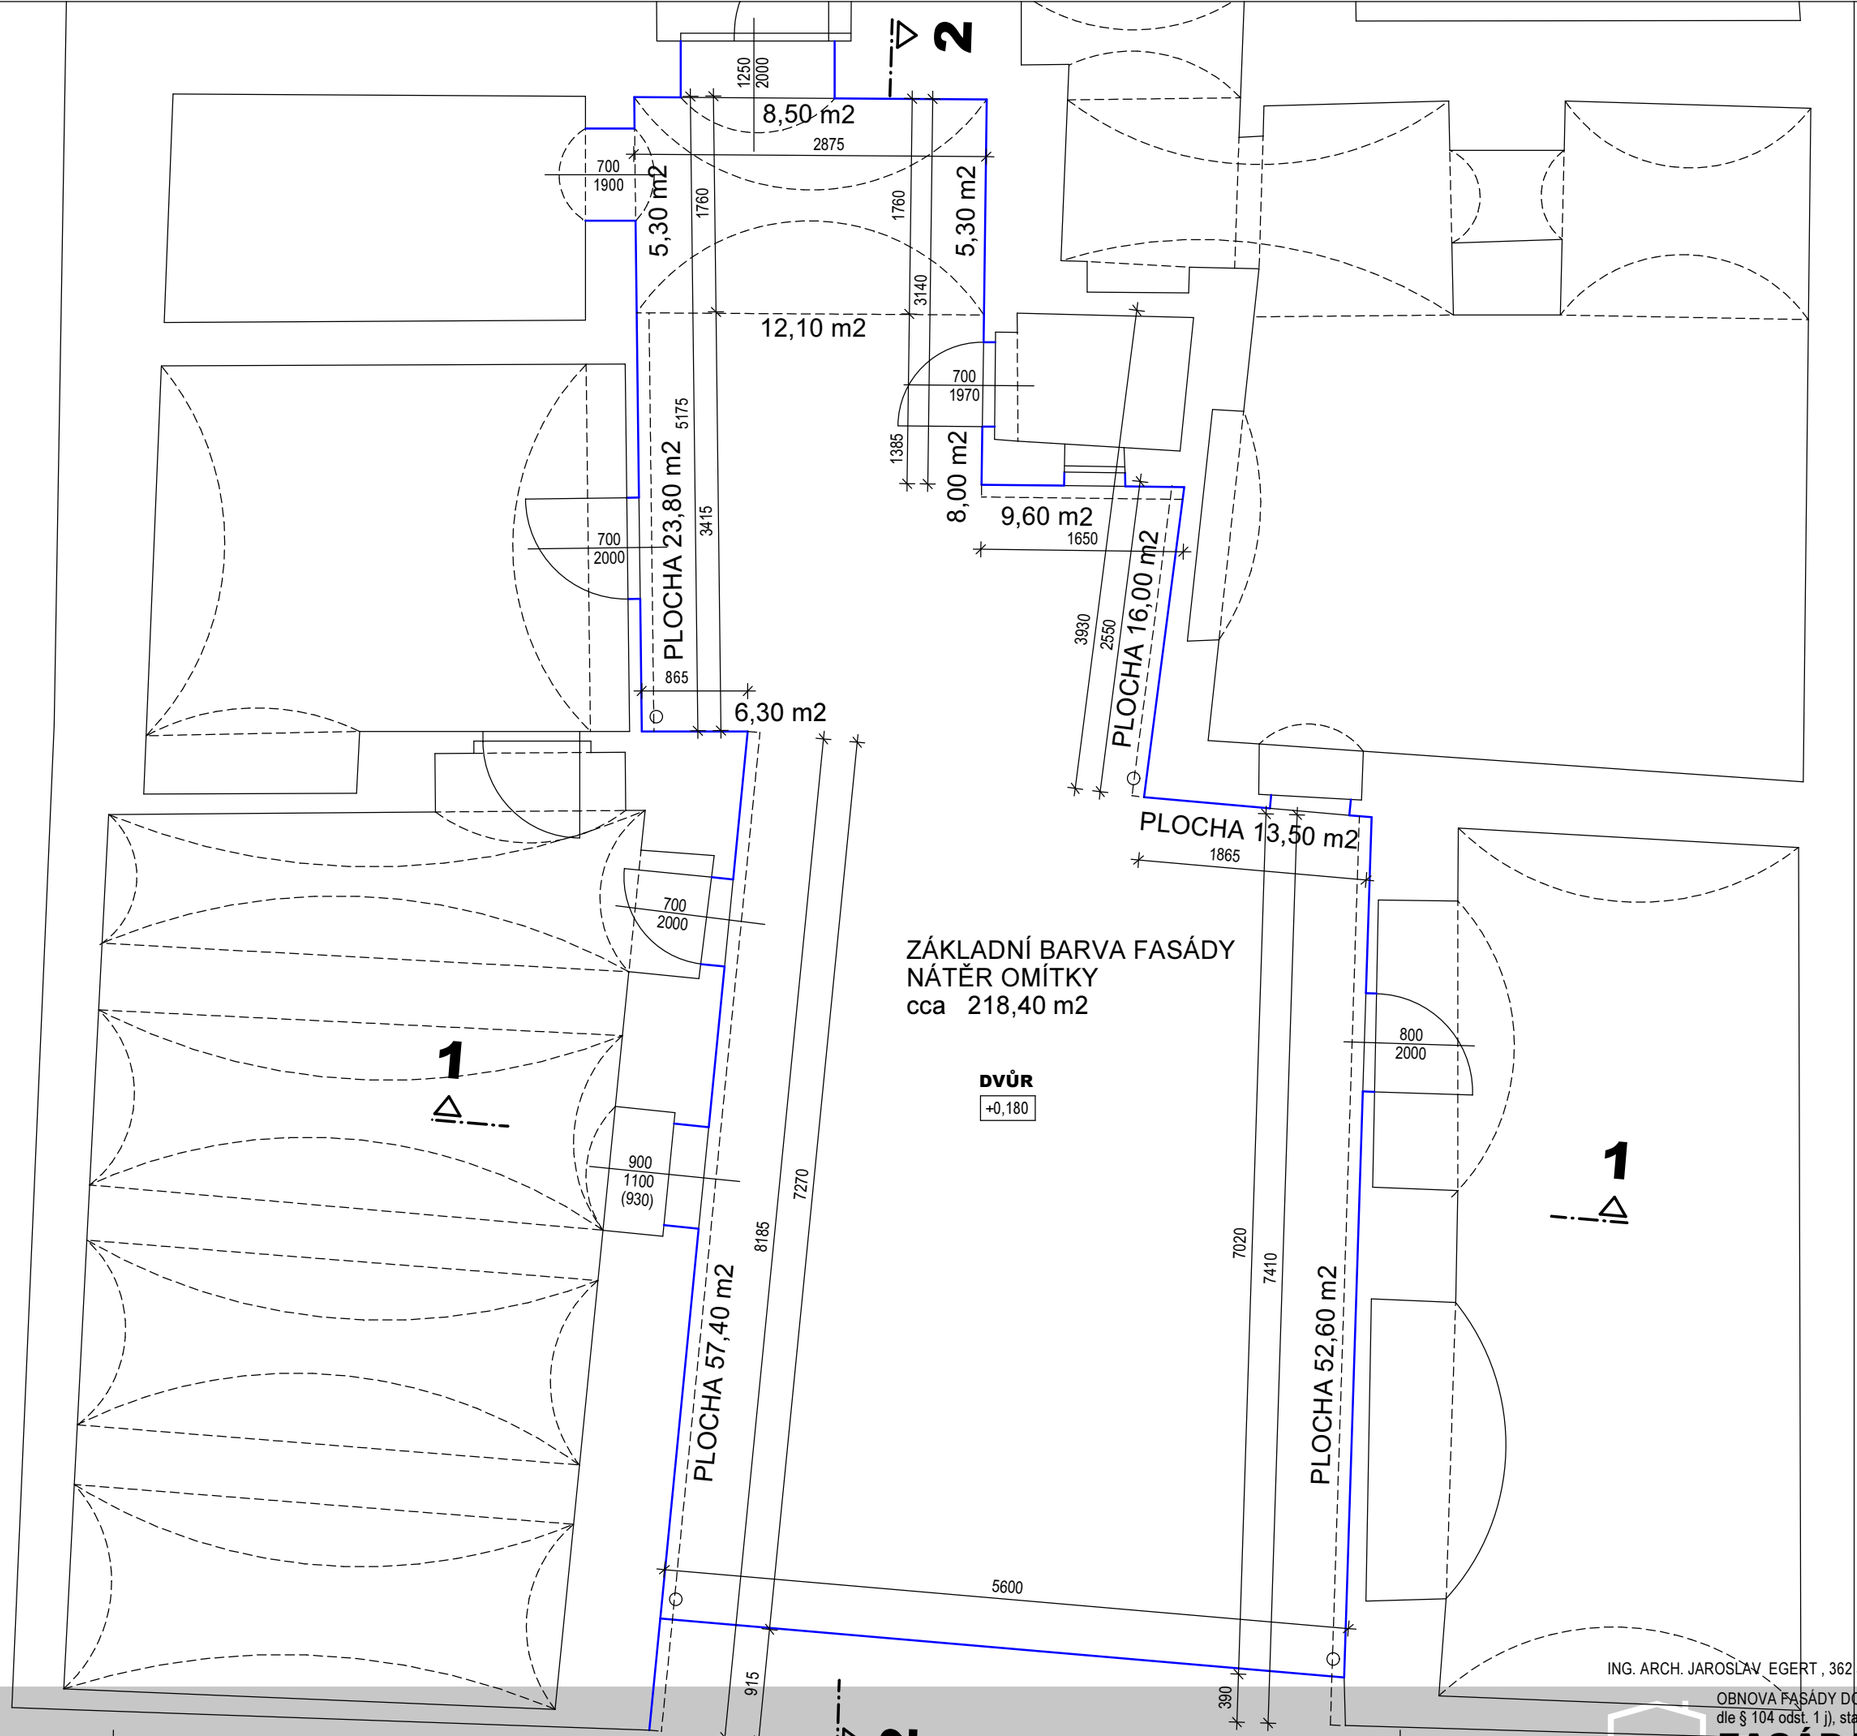

±0,000 = VSTUP DO DOMU

ING. ARCH. JAROSLAV EGERT , 362 51 JÁCHYMOV , KOMENSKÉHO 851 , TEL.353 811 632

OBNOVA FASÁDY DOMU ČP. 4, JÁCHYMOV, DOKUMENTACE PRO OHLÁŠENÍ STAVBY (DSP)
dle § 104 odst. 1 j), stav.zákona č.183/2006 Sb. LISTOPAD 2016 MĚŘÍTKO 1:50

FASÁDA DO DVORA

INVESTOR MĚSTO JÁCHYMOV, ING. BRONISLAV GRULICH, STAROSTA MĚSTA

05